


PLAN AL UPV - IPOTEȘTI
CU UNITĂȚILE AMENAJISTICE ȘI DELIMITAREA
CULOARULUI DE EXPROPIERE AL DRUMULUI FORESTIER 76D,
COMUNA MIHAI EMINESCU

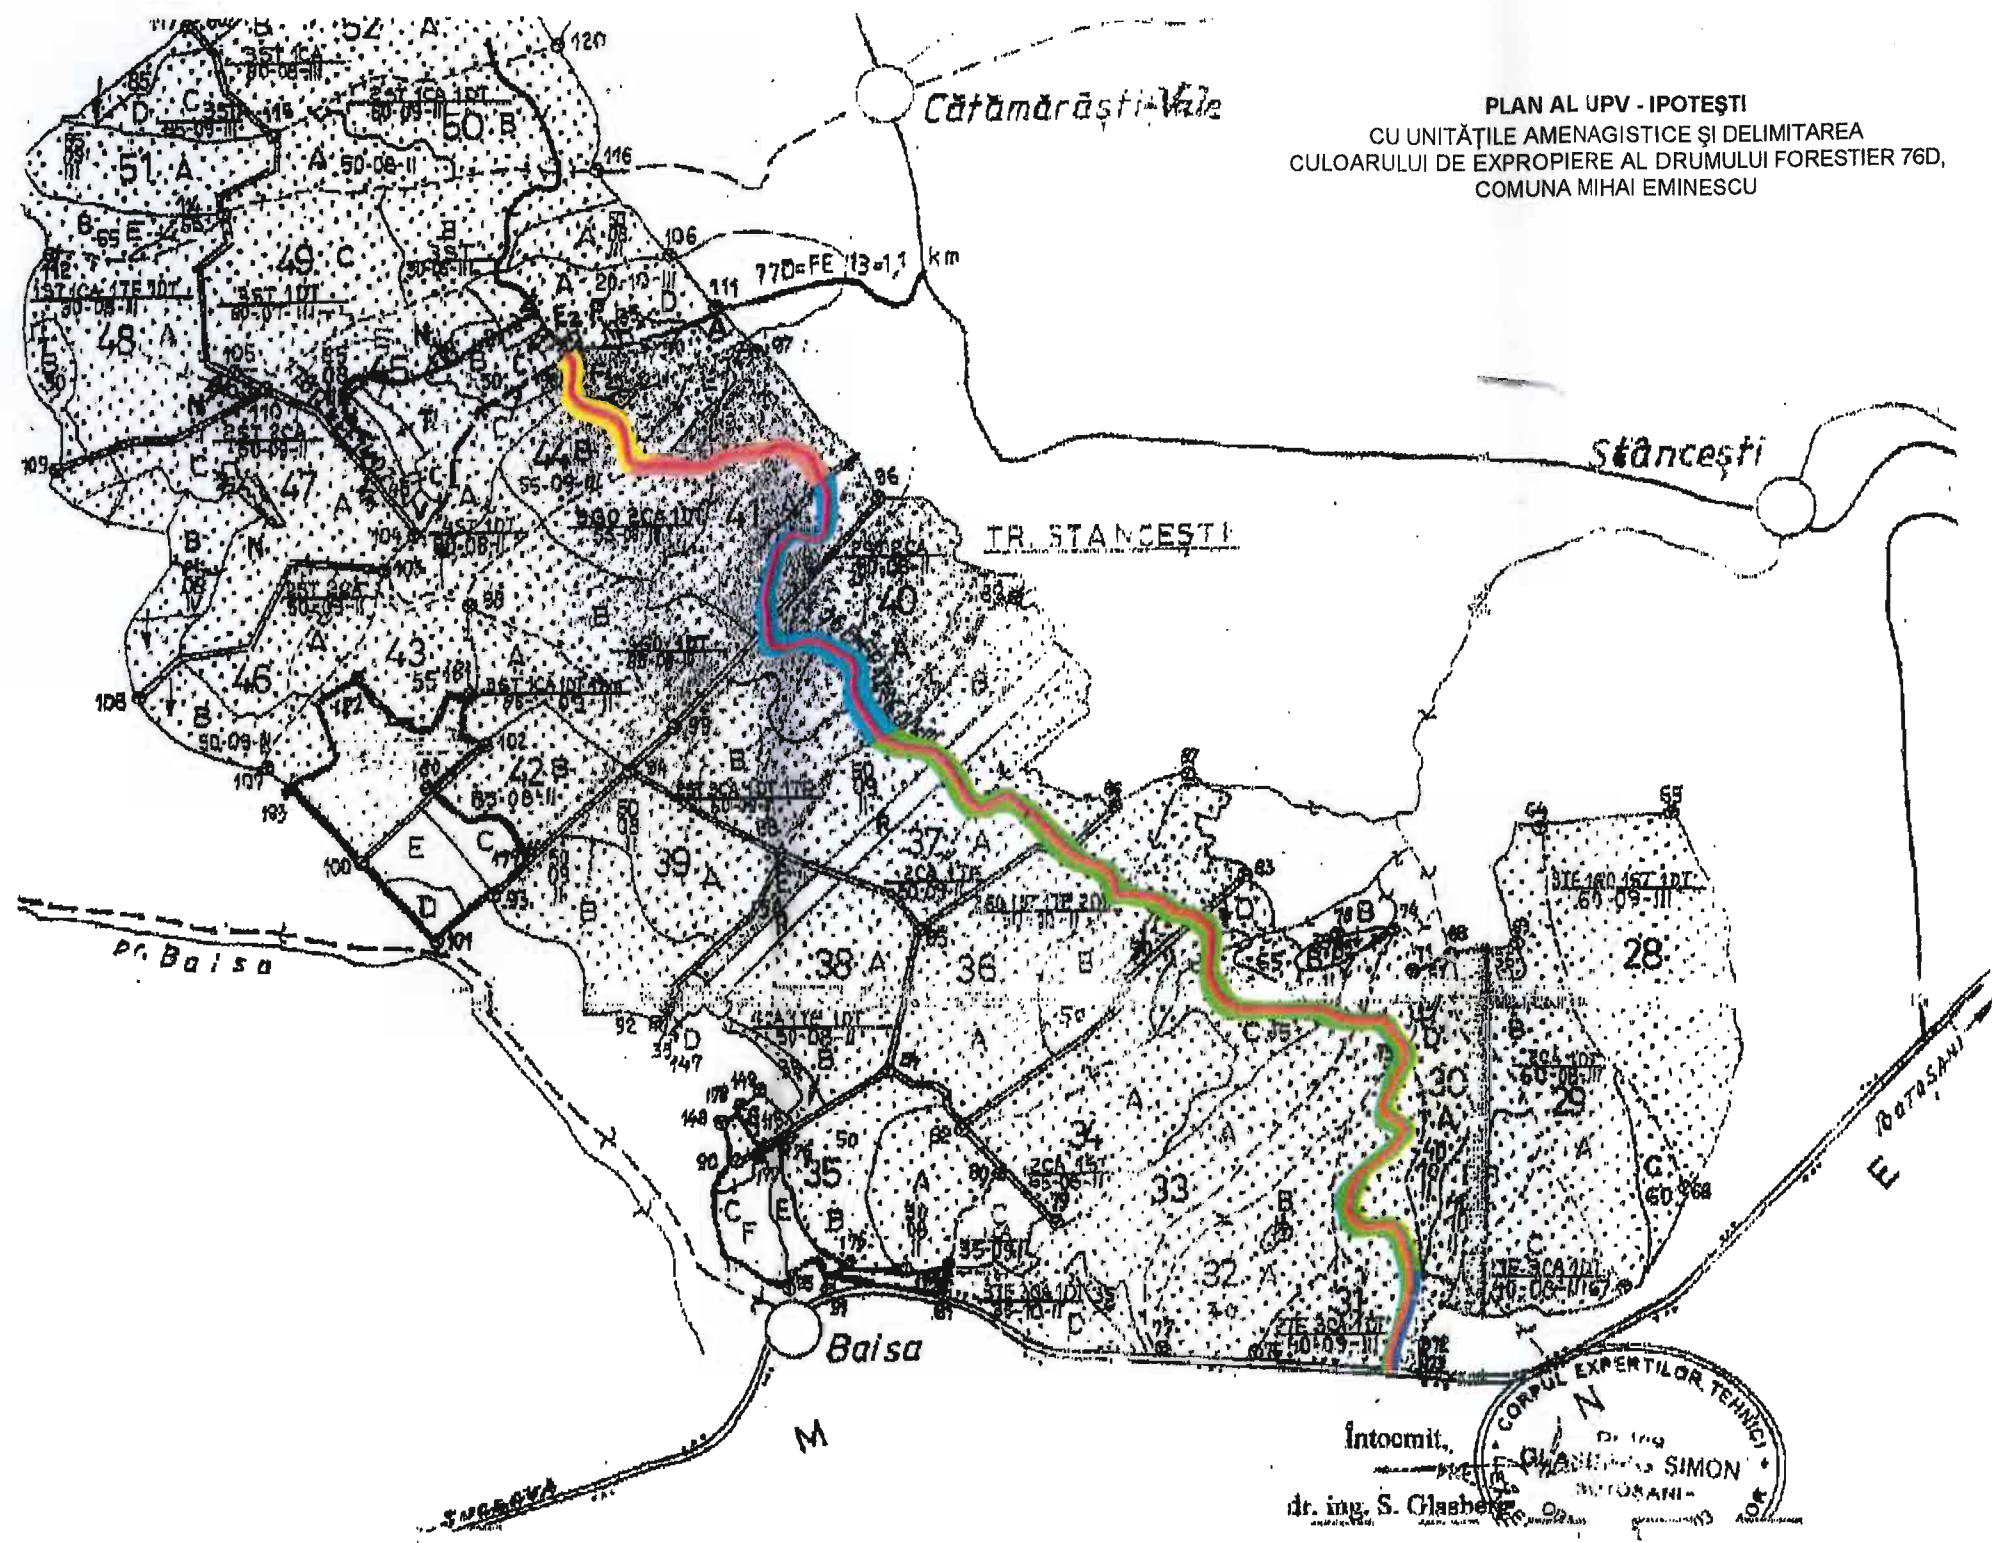

Întocmit de **dr. ing. S. Glasberg**
 Corpul Expertilor Tehnici
 SIMON MIHAI EMINESCU


PROPRIETAR	CULOAR EXPROPIERE	SUPRAFAȚA EXPROPIATA (m ²)					
		PADURI			ARABIL		
		STÂNGA	DREAPTA	TOTAL	STÂNGA	DREAPTA	TOTAL
Reininger- Callimachi A. Ș.		5744.37	4203.31	9947.68	186.62	80.20	266.82
Humelnicu A.D.		-	652.20	652.20	-	-	-
STATUL ROMÂN		-	-	-	-	-	-
SC SCOLOPAX S.R.L.		1016.82	1373.52	2390.34	-	-	-
Vasiliu T. Emil		678.86	976.58	1655.44	-	-	-

LEGENDĂ

DRUM FORESTIER S= 54974.20mp



Director: Ing. Ionel Pantârău				Referat Nr./Data:	
VERIFICATOR/ EXPERT	NUME	SEMNAȚURA			
SC. " NORD PROIECT " S.A. BOTOȘANI			Beneficiar: CONSILIUL JUDEȚEAN BOTOȘANI		Proiect Nr. 11557/2009
SPECIFICAȚIE	NUME	SEMNAȚURA	scara	Proiect: MODERNIZARE DRUM DE ACCES CATRE LACUL CU NUFER-IPOTEȘTI IN VEDEREA INCLUDERII IN CIRCUITUL TURISTIC	FAZA : D.A.L.I.
Șef Proiect	Ing. D. Pantaru			PLAN DE SITUAȚIE OCUPARE TEREN SITUAȚIE PROPUȘA	Plansa nr. D 1
Proiectat	Ing. D. Pantaru		data		
Desenat	Ing. D. Pantaru		2009		


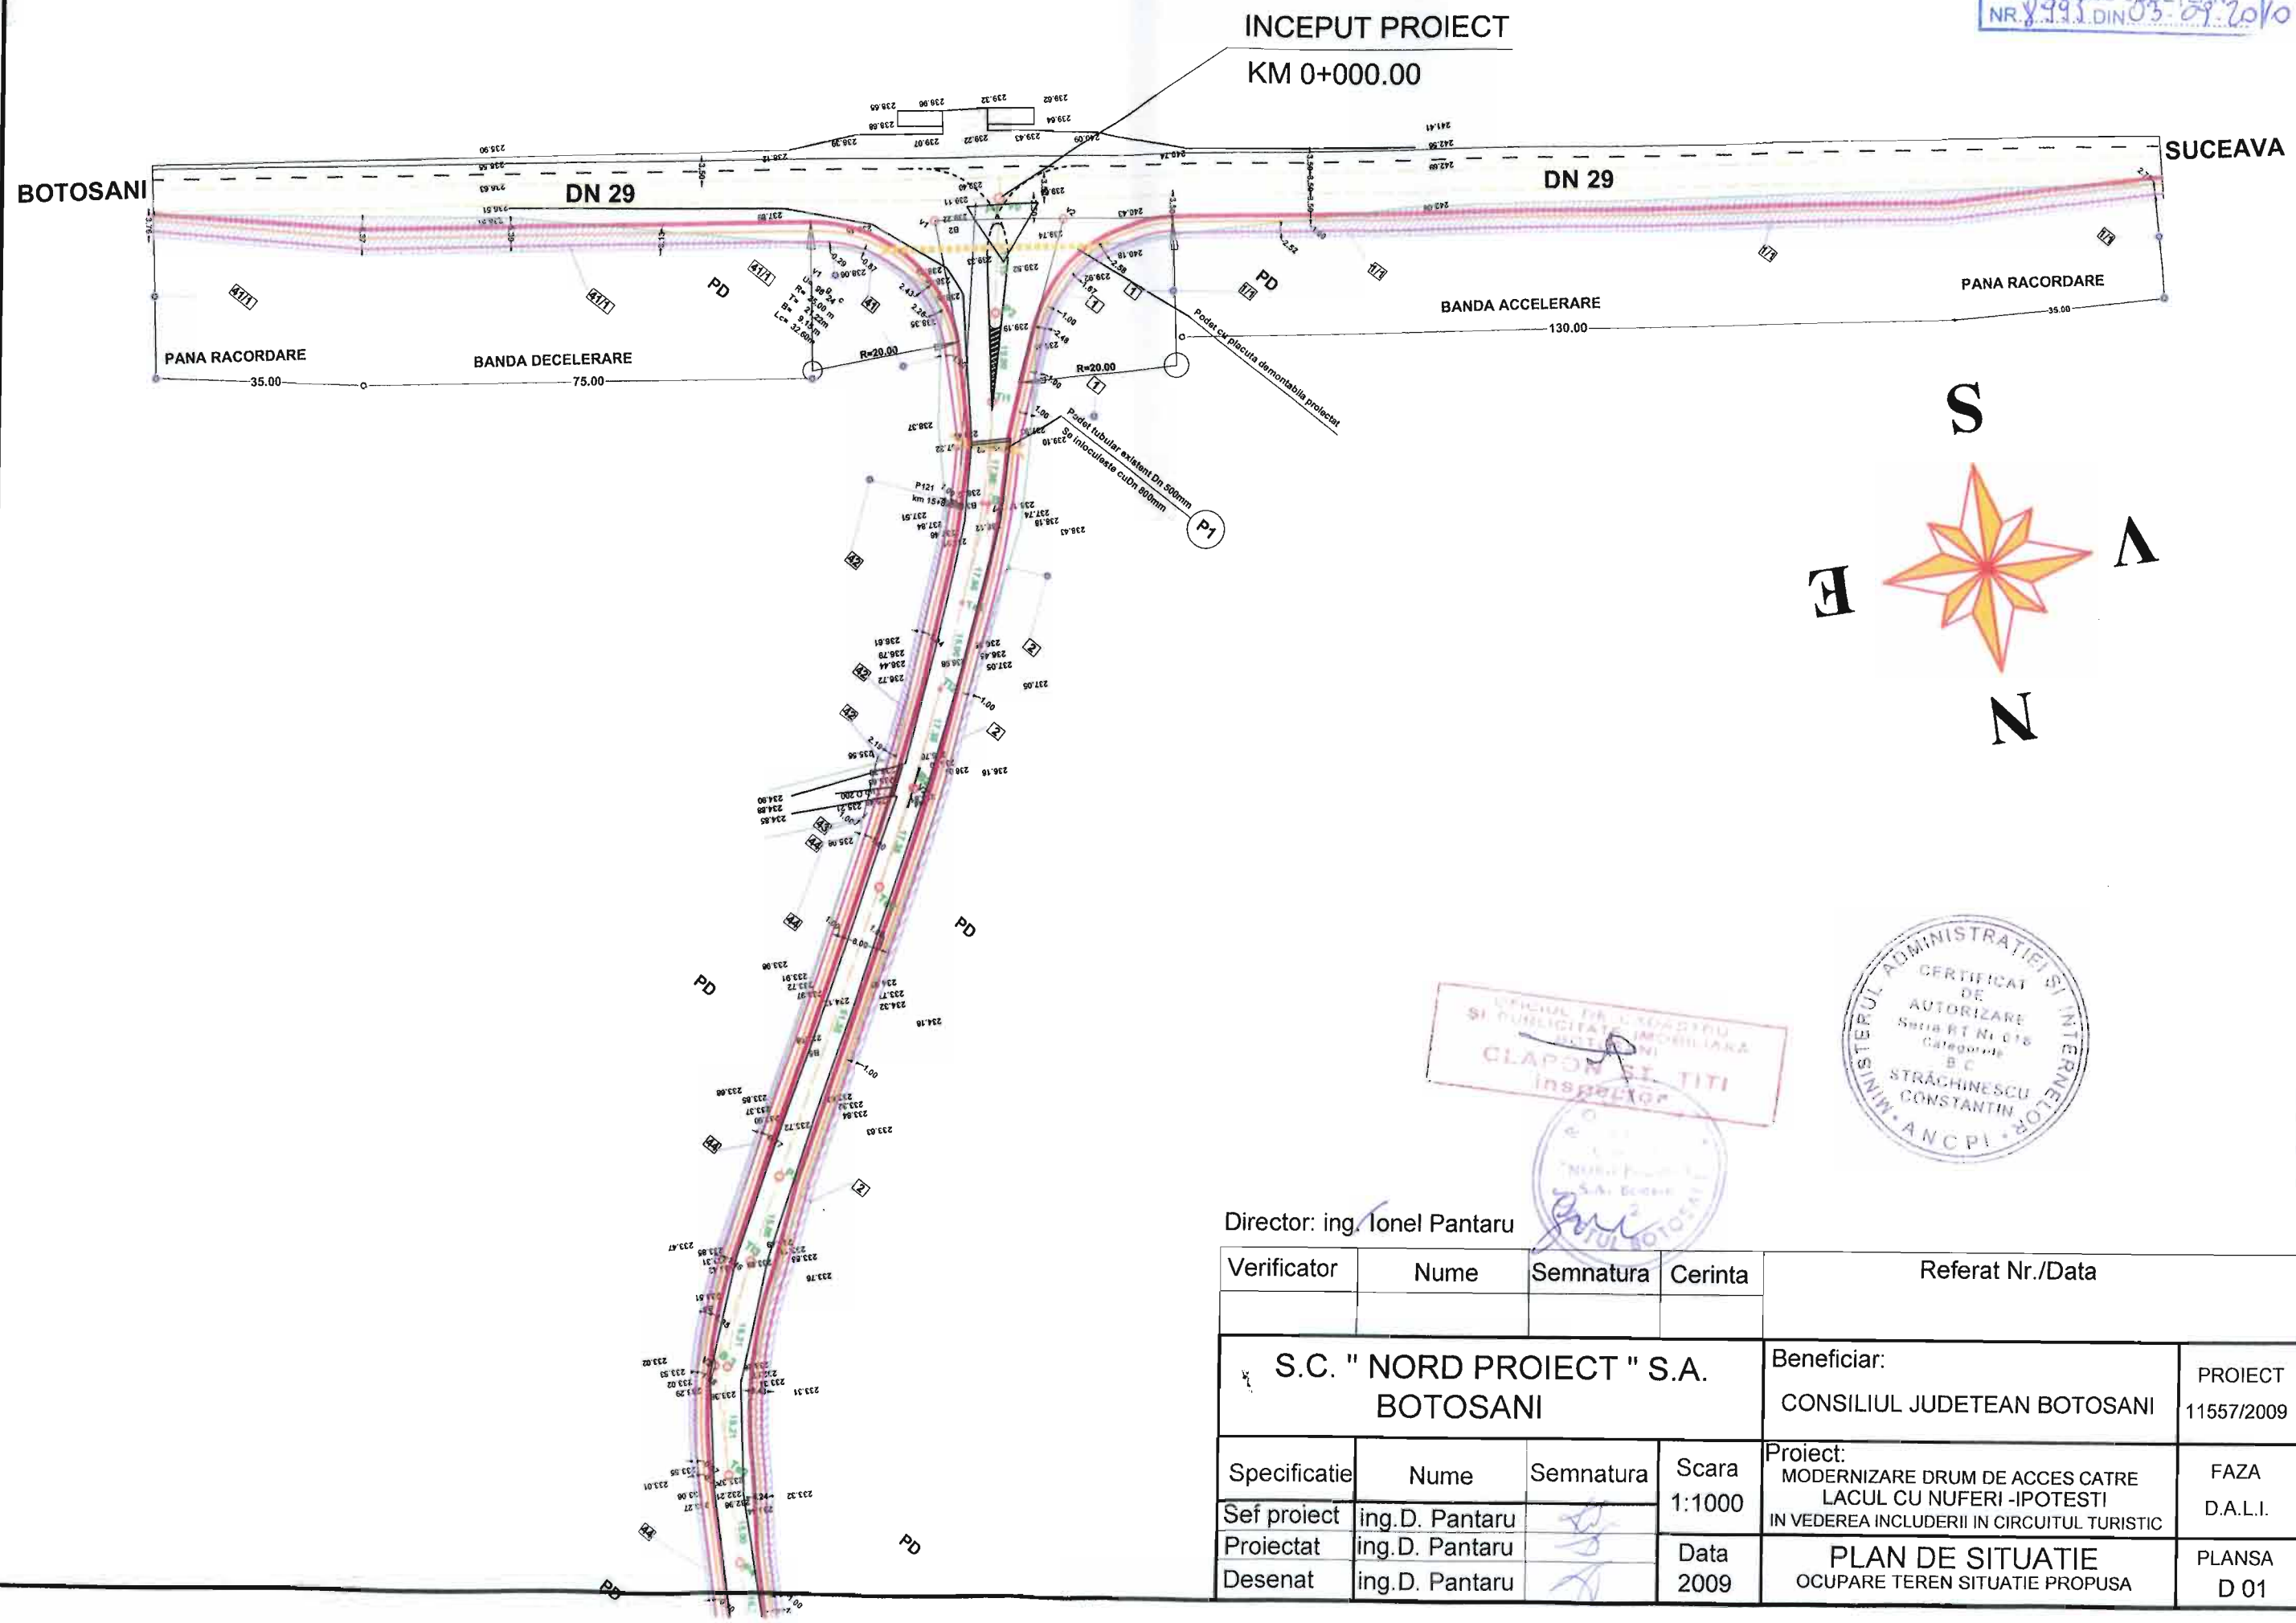


OFICIUL DE CATEGORIE
SI PUBLICITATE IMOBILIARA
GLADON SI TITI
INSPECTOR



Director: ing. Ionel Pantaru

Verificator	Nume	Semnatura	Cerinta	Referat Nr./Data	
S.C. " NORD PROIECT " S.A. BOTOSANI				Beneficiar:	PROIECT 11557/2009
				CONSILIUL JUDETEAN BOTOSANI	
Specificatie	Nume	Semnatura	Scara	Proiect: MODERNIZARE DRUM DE ACCES CATRE LACUL CU NUFERI -IPOTESTI IN VEDEREA INCLUDERII IN CIRCUITUL TURISTIC	FAZA D.A.L.I.
Sef proiect	ing.D. Pantaru	<i>[Signature]</i>	1:1000		
Proiectat	ing.D. Pantaru	<i>[Signature]</i>	Data		
Desenat	ing.D. Pantaru	<i>[Signature]</i>	2009	PLAN DE SITUATIE OCUPARE TEREN SITUATIE PROPUSA	PLANSA D 01

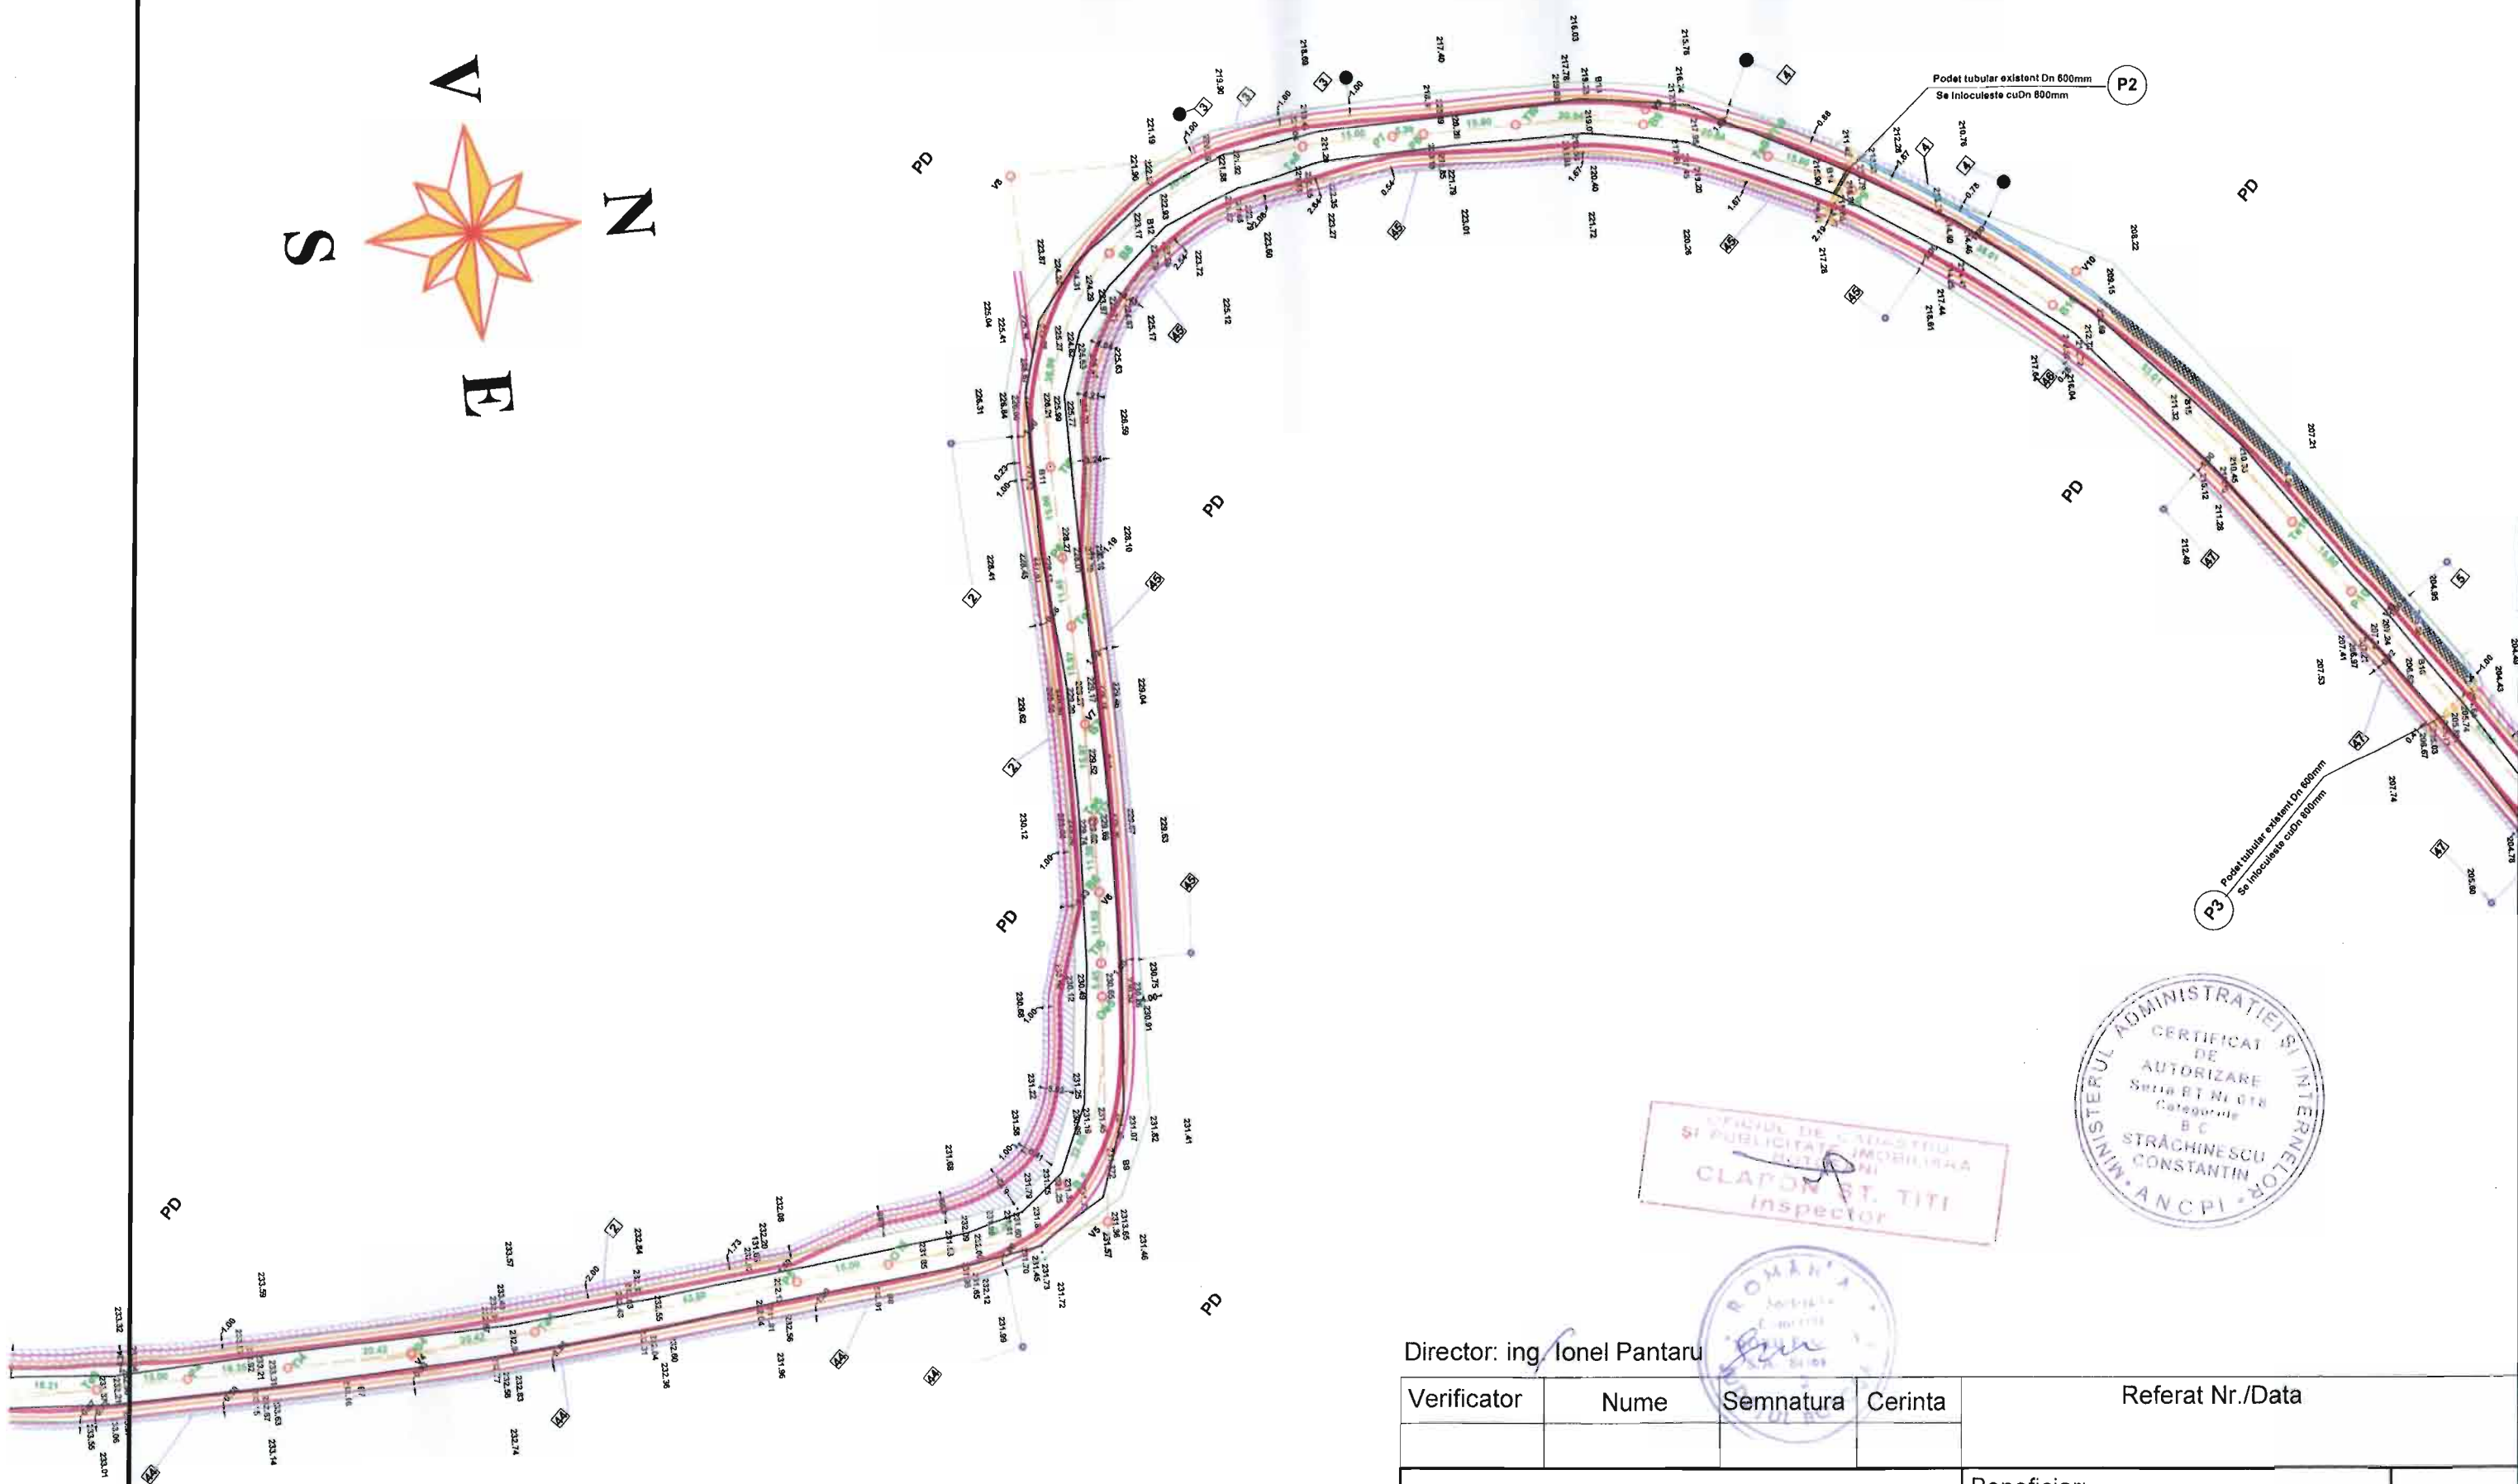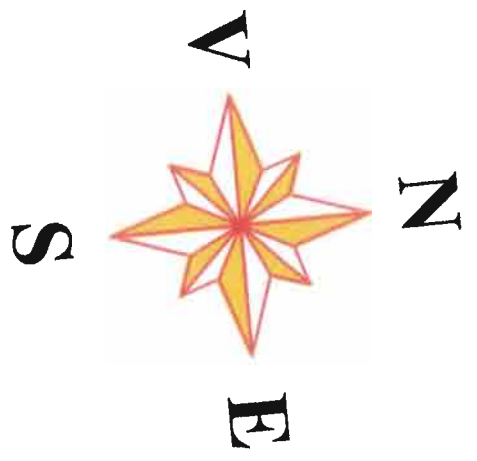


OFICIUL DE CATEGORIE SI PUBLICITATE IMOBILIARA
CLAPON ST. TITI
Inspector



Director: ing. Ionel Pantaru



Verificator	Nume	Semnatura	Cerinta	Referat Nr./Data	
S.C. " NORD PROIECT " S.A. BOTOSANI				Beneficiar:	PROIECT 11557/2009
				CONSILIUL JUDETEAN BOTOSANI	
Specificatie	Nume	Semnatura	Scara 1:1000	Proiect:	FAZA D.A.L.I.
Sef proiect	ing.D. Pantaru			MODERNIZARE DRUM DE ACCES CATRE LACUL CU NUFERI -IPOTESTI IN VEDEREA INCLUDERII IN CIRCUITUL TURISTIC	
Proiectat	ing.D. Pantaru		Data 2009	PLAN DE SITUATIE	PLANSA D 02
Desenat	ing.D. Pantaru			OCUPARE TEREN SITUATIE PROPUSA	

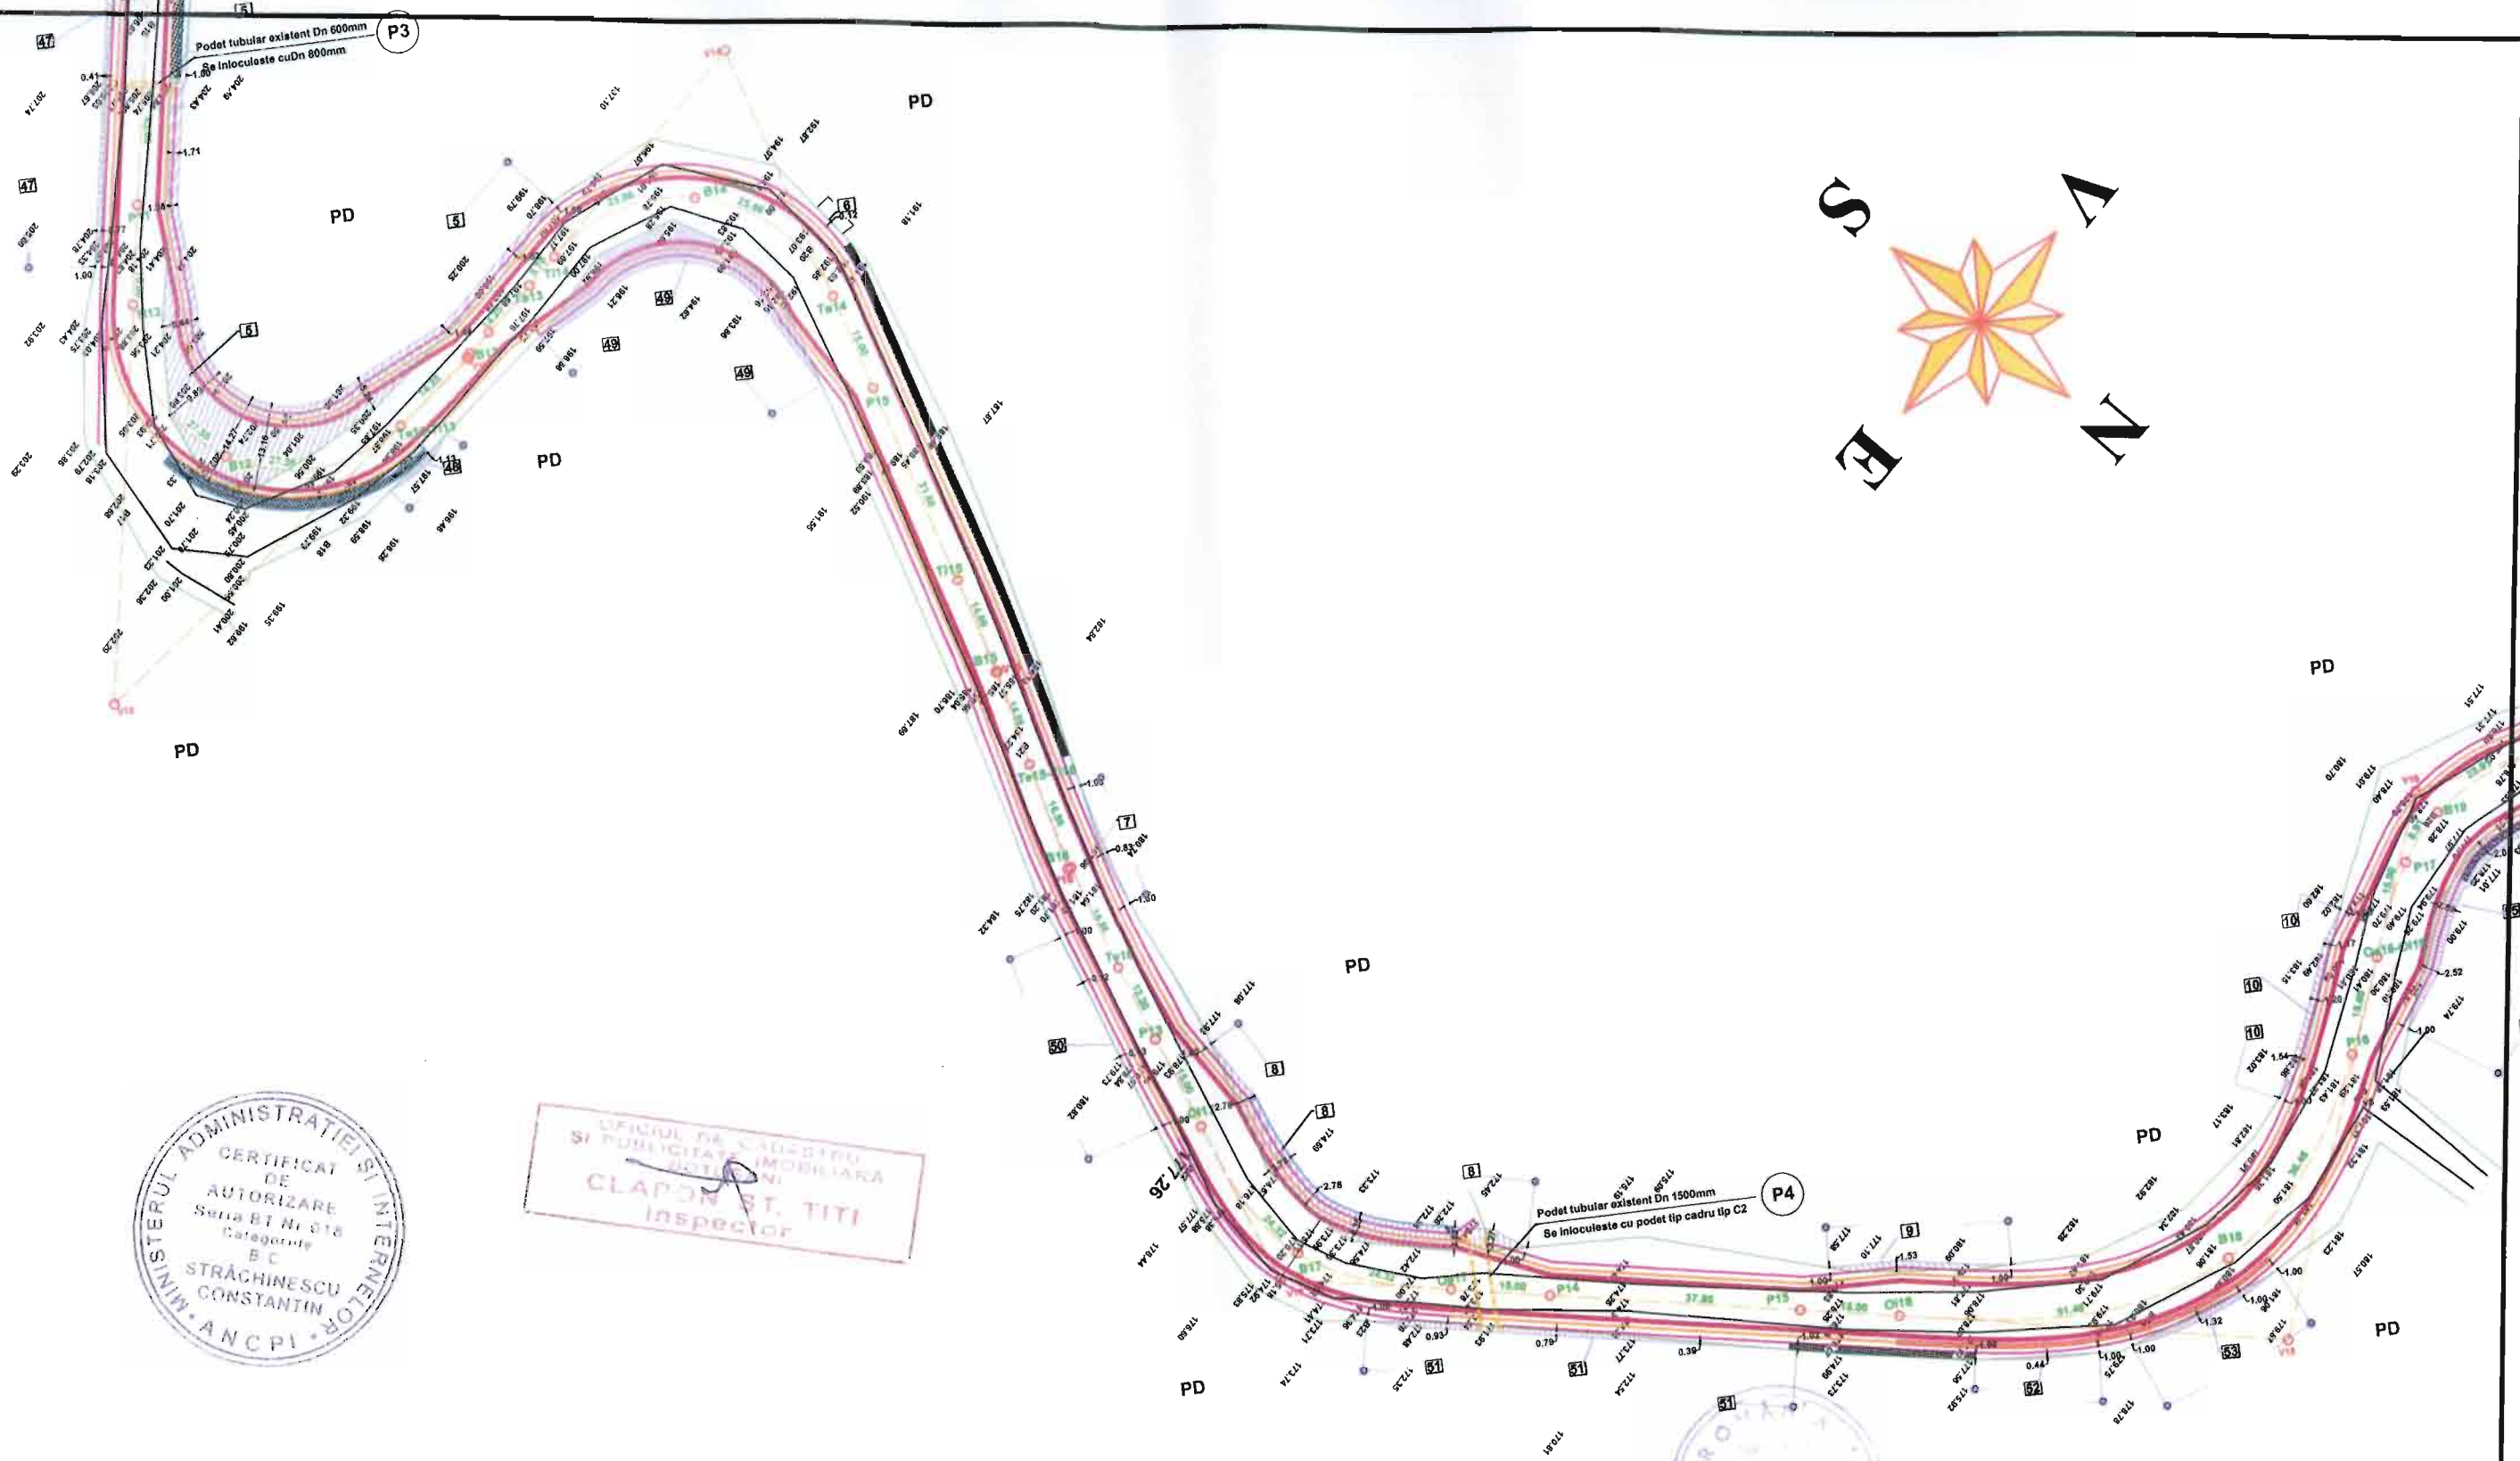

OFICIUL DE CALITATE SI PUBLICITATE IMOBILIARA
CLAPON ST. TITI
 Inspector


Director: ing. Ionel Pantaru

Verificator	Nume	Semnatura	Cerinta	Referat Nr./Data	
S.C. " NORD PROIECT " S.A. BOTOSANI				Beneficiar:	PROIECT 11557/2009
				CONSILIUL JUDETEAN BOTOSANI	
Specificatie	Nume	Semnatura	Scara	Proiect:	
Sef proiect	ing.D. Pantaru		1:1000	MODERNIZARE DRUM DE ACCES CATRE LACUL CU NUFERI -IPOSTESTI IN VEDEREA INCLUDERII IN CIRCUITUL TURISTIC	
Proiectat	ing.D. Pantaru		Data	PLAN DE SITUATIE	
Desenat	ing.D. Pantaru		2009	OCUPARE TEREN SITUATIE PROPUA	
				PLANSA	D 03

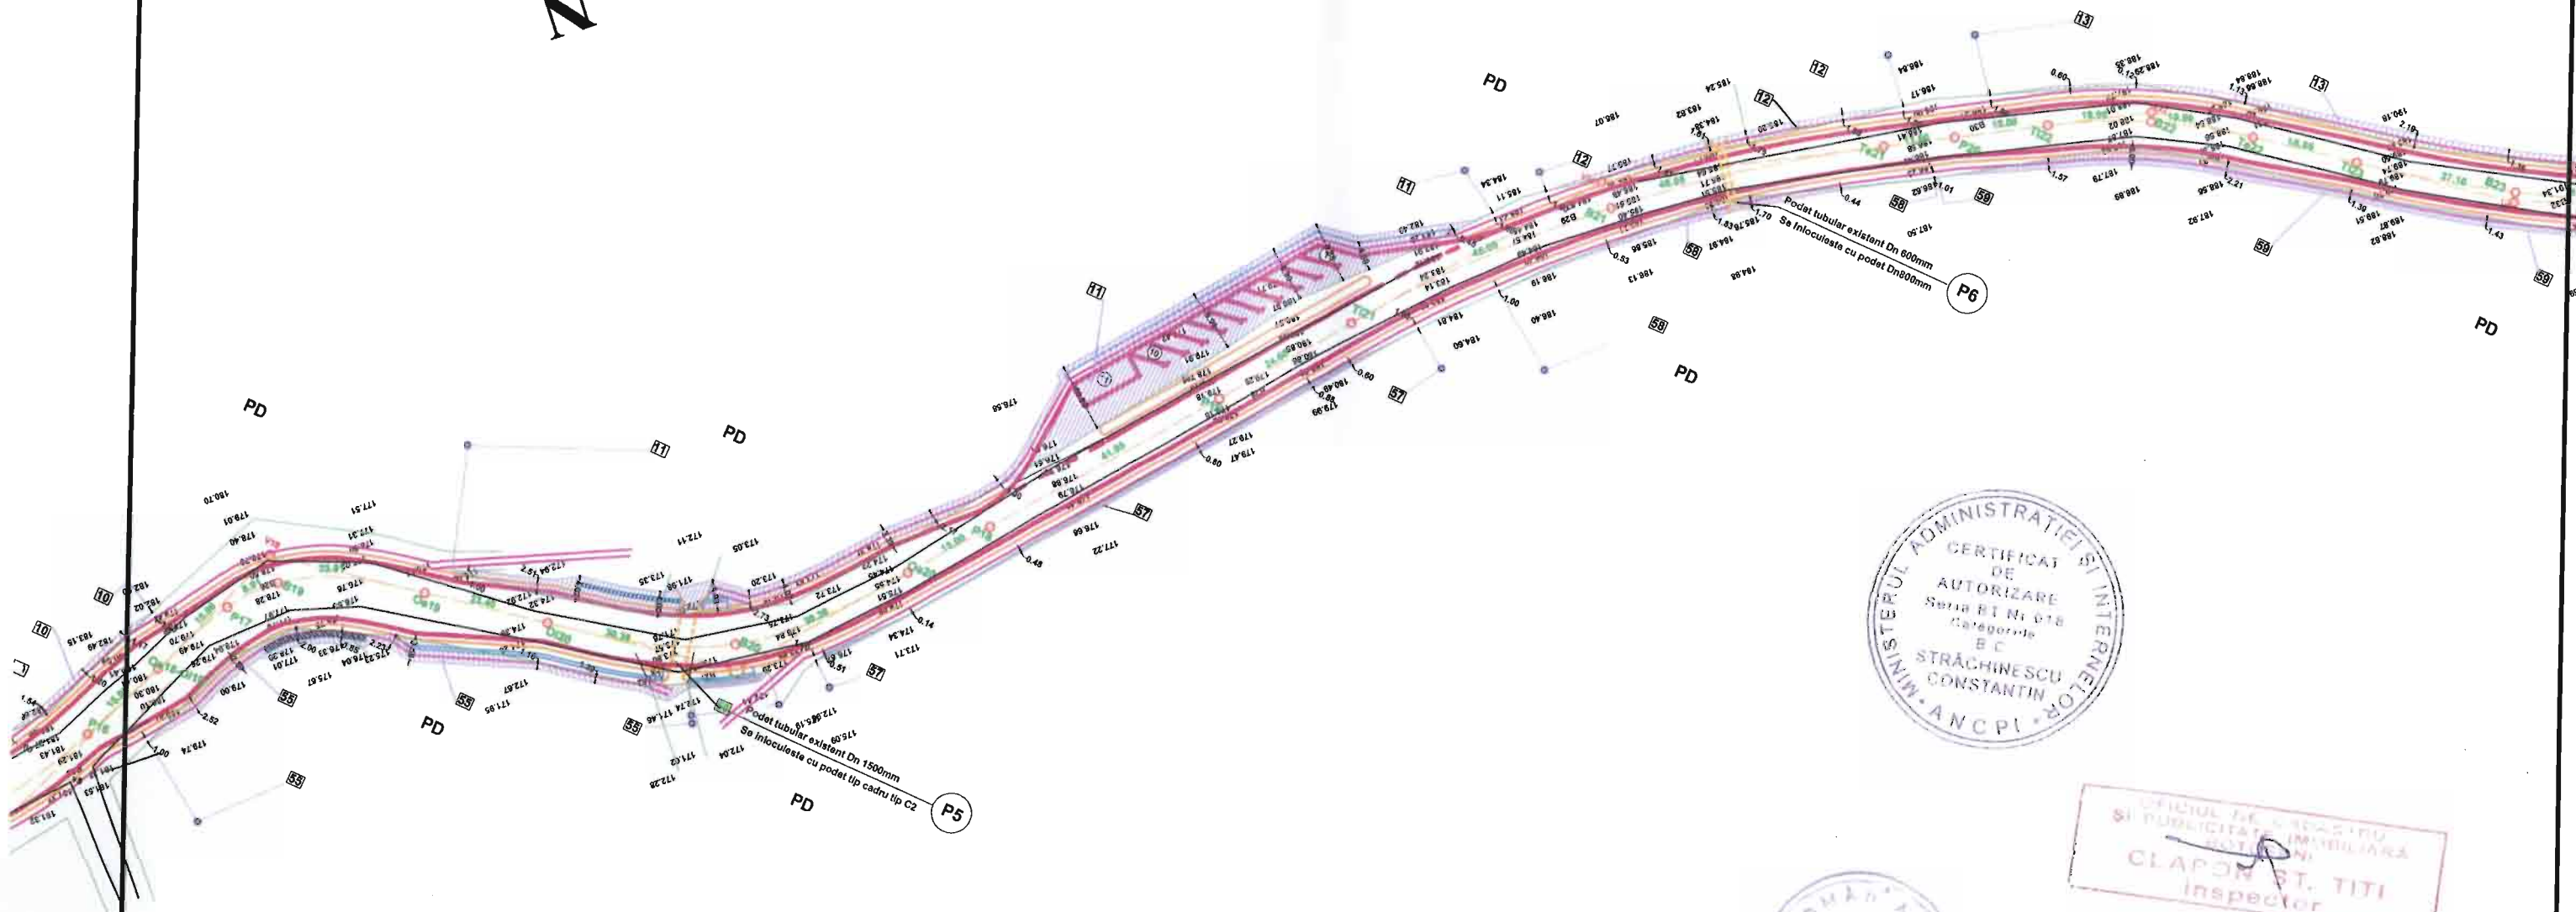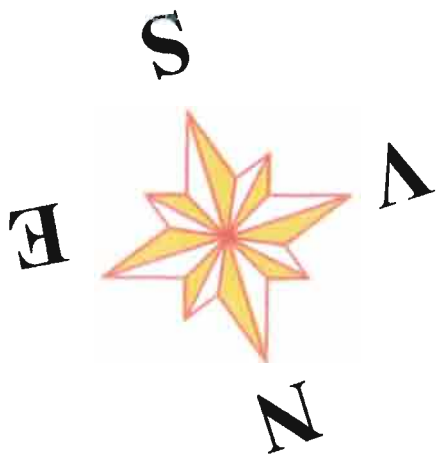

Director: ing. Ionel Pantaru


Verificator	Nume	Semnatura	Cerinta	Referat Nr./Data	
S.C. " NORD PROIECT " S.A. BOTOSANI				Beneficiar:	PROIECT 11557/2009
				CONSILIUL JUDETEAN BOTOSANI	
Specificatie	Nume	Semnatura	Scara	Proiect: MODERNIZARE DRUM DE ACCES CATRE LACUL CU NUFERI -IPOTESTI IN VEDEREA INCLUDERII IN CIRCUITUL TURISTIC	FAZA D.A.L.I.
Sef proiect	ing.D. Pantaru		1:1000		
Proiectat	ing.D. Pantaru		Data	PLAN DE SITUATIE OCUPARE TEREN SITUATIE PROPUA	PLANSA D 04
Desenat	ing.D. Pantaru		2009		

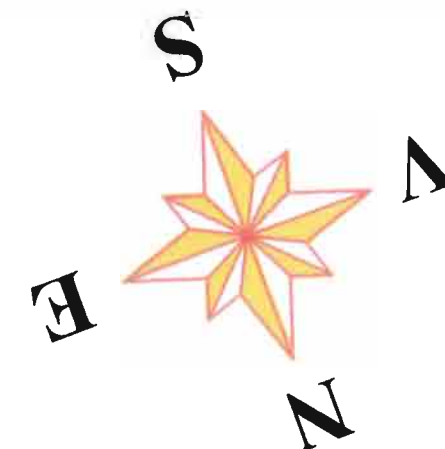

CLAPON ST. TITI
Inspector

Director: ing. Ionel Pantaru *[Signature]*



Verificator	Nume	Semnatura	Cerinta	Referat Nr./Data	
S.C. " NORD PROIECT " S.A. BOTOSANI				Beneficiar:	PROIECT 11557/2009
				CONSILIUL JUDETEAN BOTOSANI	
Specificatie	Nume	Semnatura	Scara	Proiect: MODERNIZARE DRUM DE ACCES CATRE LACUL CU NUFERI -IPOSTESTI IN VEDEREA INCLUDERII IN CIRCUITUL TURISTIC	FAZA D.A.L.I.
Sef proiect	ing.D. Pantaru	<i>[Signature]</i>	1:1000		
Proiectat	ing.D. Pantaru	<i>[Signature]</i>	Data	PLAN DE SITUATIE OCUPARE TEREN SITUATIE PROPUA	PLANSA D 05
Desenat	ing.D. Pantaru	<i>[Signature]</i>	2009		

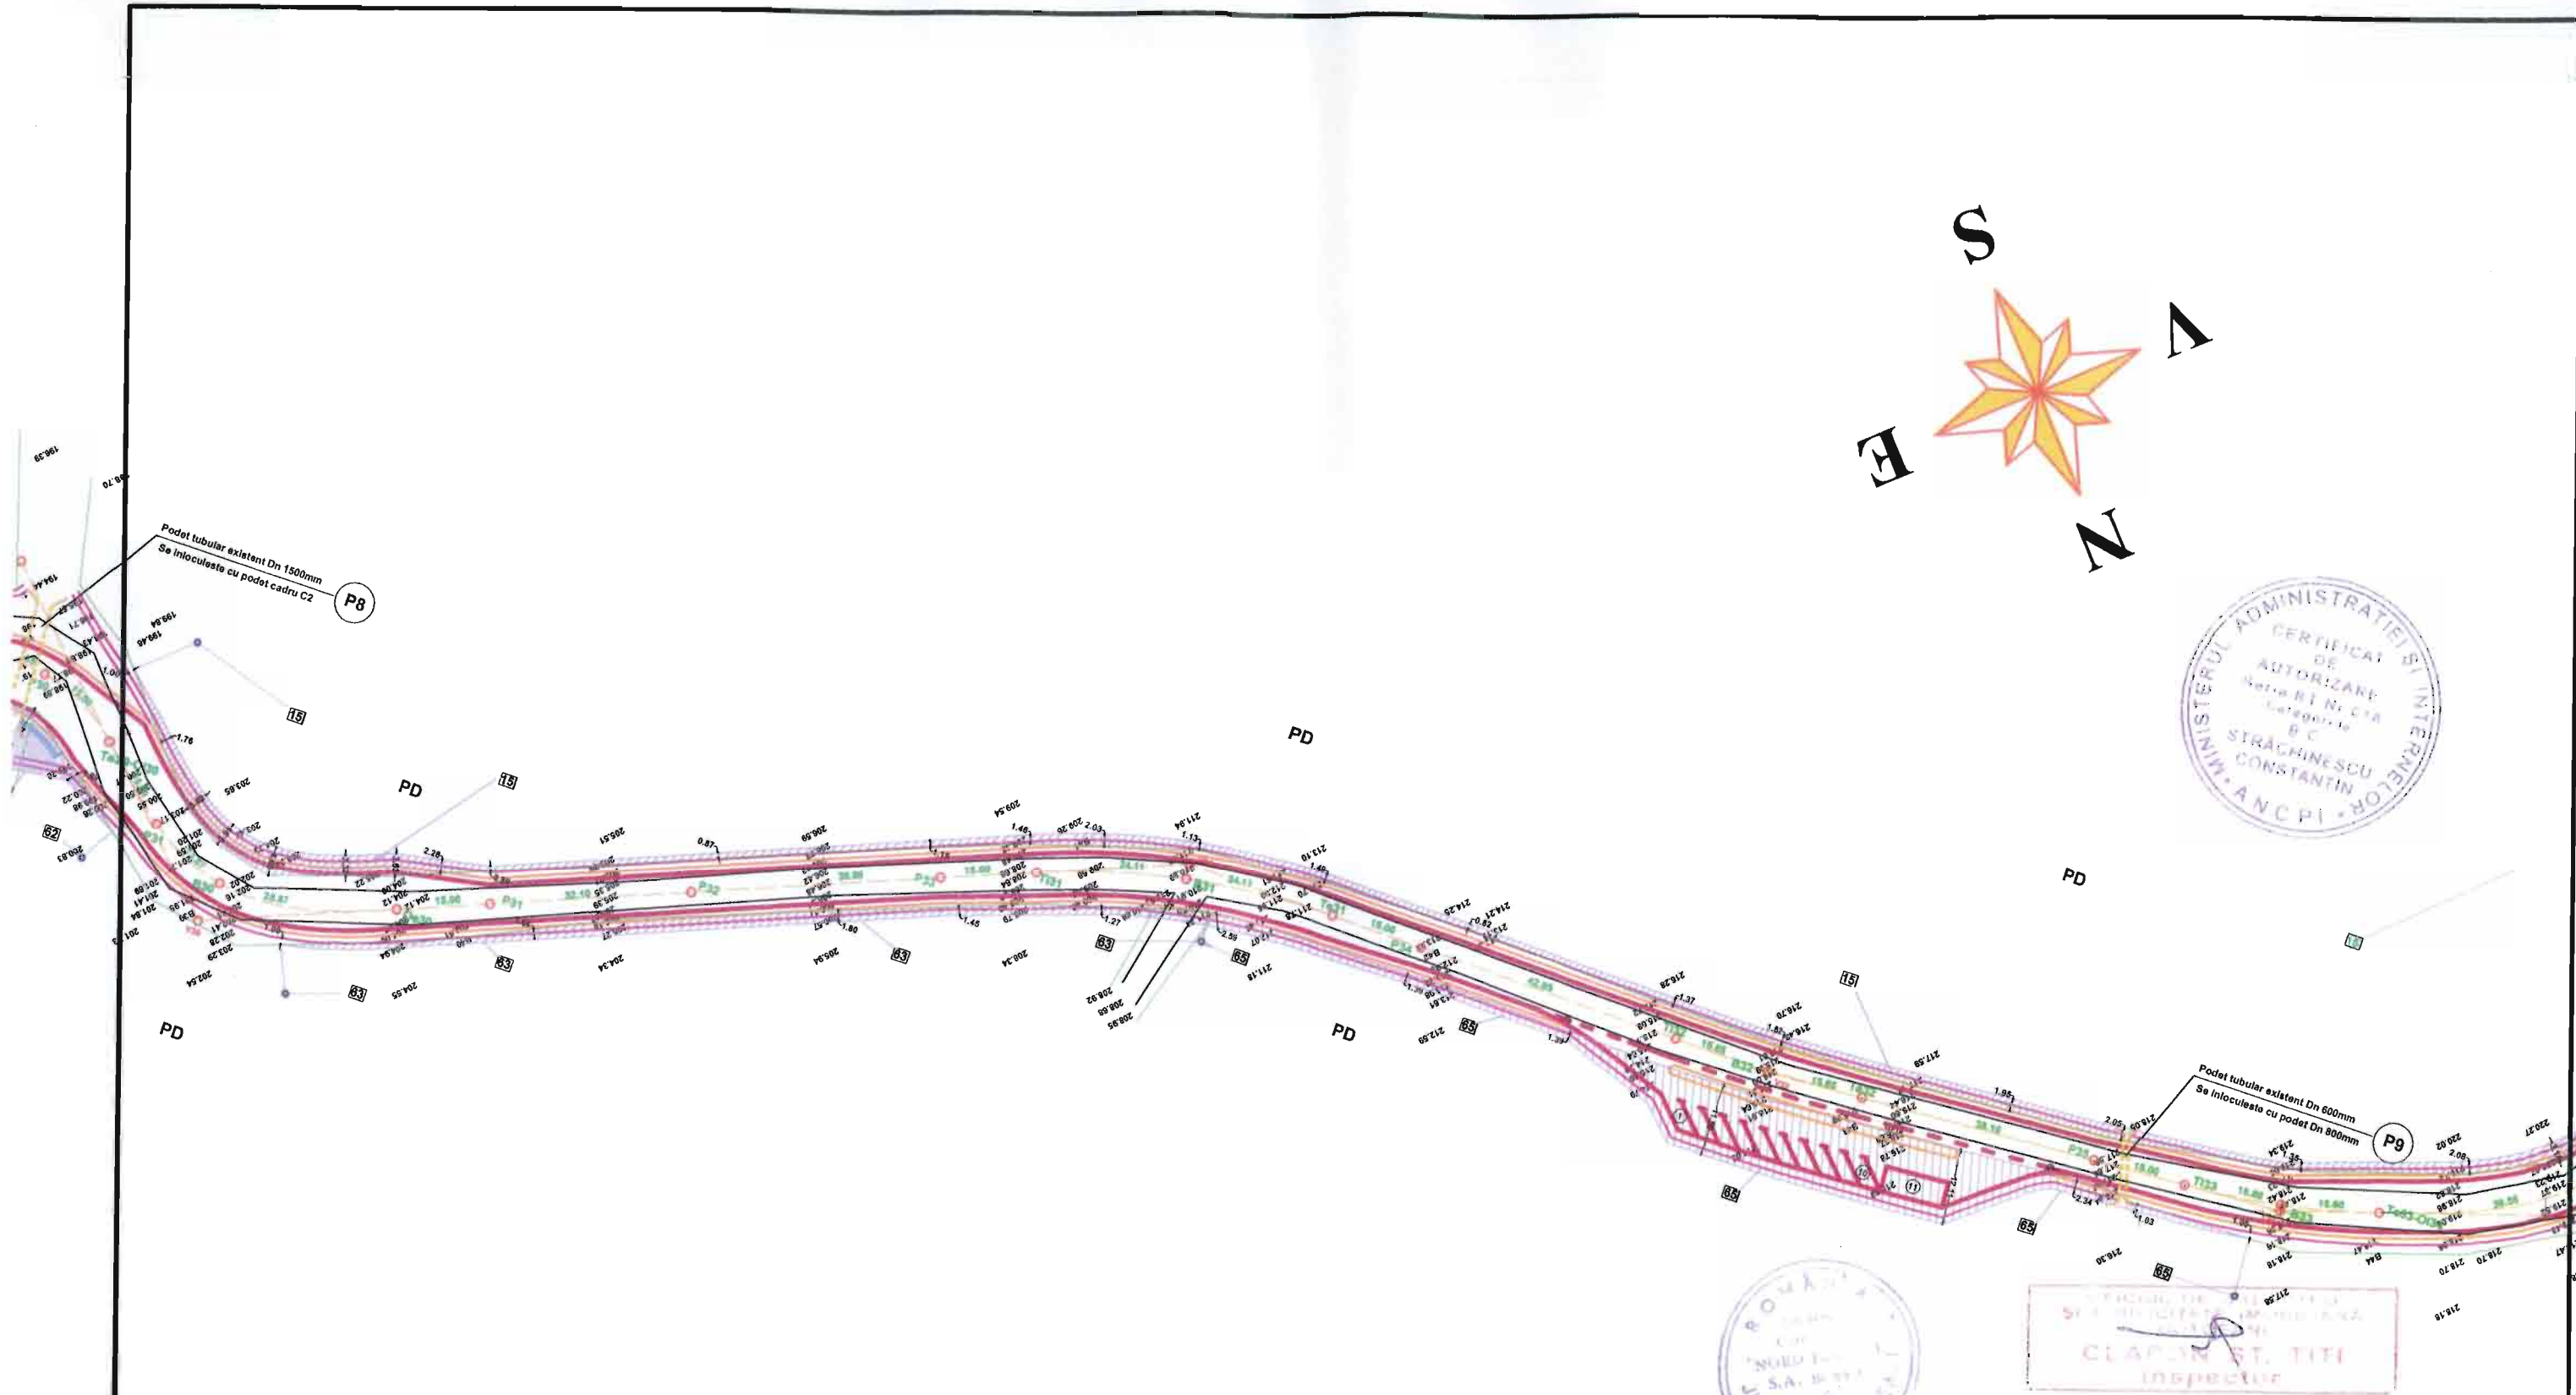

CLAPUS ST. TITI
Inspector

Director: ing. Ionel Pantaru


Verificator	Nume	Semnatura	Cerinta	Referat Nr./Data	
S.C. " NORD PROIECT " S.A. BOTOSANI				Beneficiar:	PROIECT
				CONSILIUL JUDETEAN BOTOSANI	11557/2009
Specificatie	Nume	Semnatura	Scara	Proiect: MODERNIZARE DRUM DE ACCES CATRE LACUL CU NUFERI -IPOTESTI IN VEDEREA INCLUDERII IN CIRCUITUL TURISTIC	FAZA
Sef proiect	ing.D. Pantaru		1:1000		D.A.L.I.
Proiectat	ing.D. Pantaru		Data	PLAN DE SITUATIE OCUPARE TEREN SITUATIE PROPUSA	PLANSA
Desenat	ing.D. Pantaru		2009		D 06

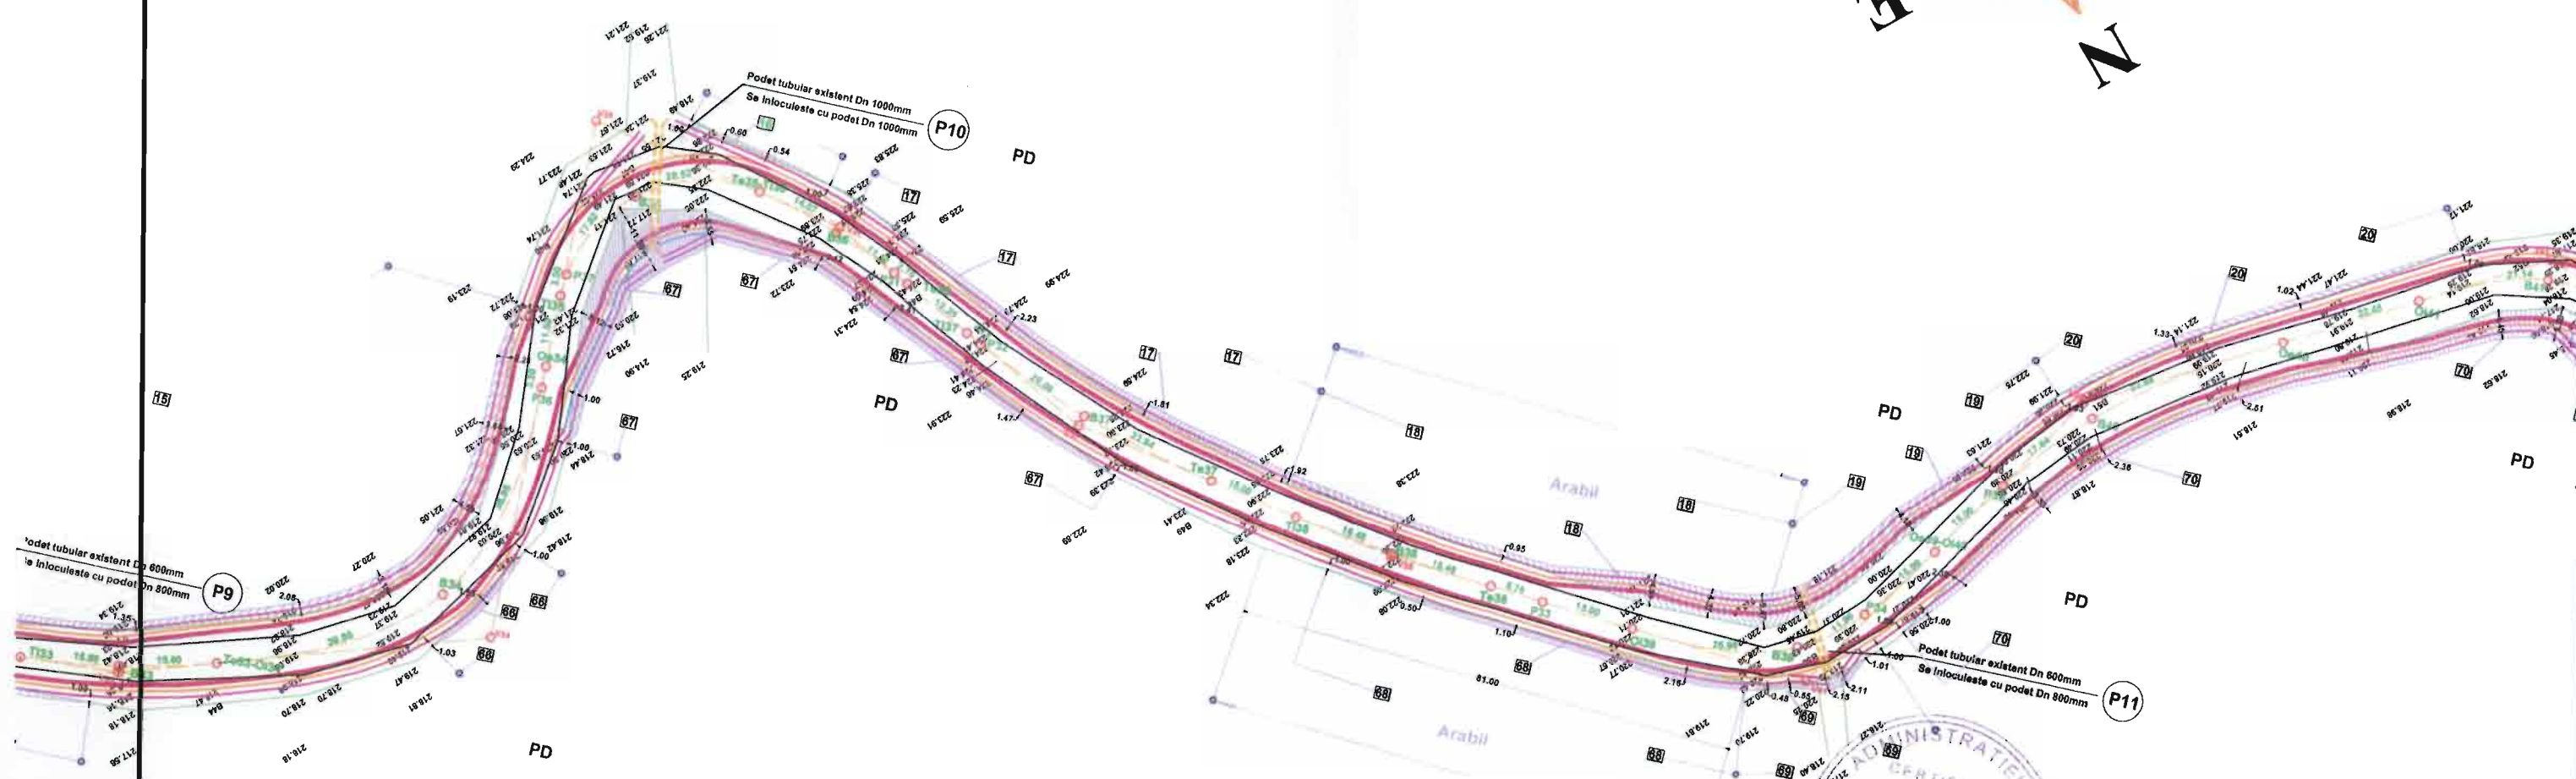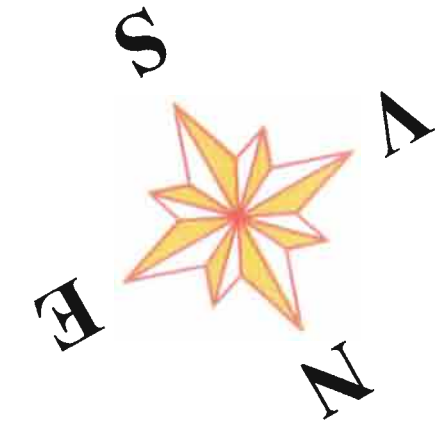

CLAS IN ST. TIT I
Inspector

Director: ing. Ionel Pantaru


Verificator	Nume	Semnatura	Cerinta	Referat Nr./Data	
S.C. " NORD PROIECT " S.A. BOTOSANI				Beneficiar:	PROIECT 11557/2009
				CONSILIUL JUDETEAN BOTOSANI	
Specificatie	Nume	Semnatura	Scara 1:1000	Proiect:	FAZA D.A.L.I.
Sef proiect	ing.D. Pantaru	<i>[Signature]</i>		MODERNIZARE DRUM DE ACCES CATRE LACUL CU NUFERI -IPOTESTI IN VEDEREA INCLUDERII IN CIRCUITUL TURISTIC	
Proiectat	ing.D. Pantaru	<i>[Signature]</i>	Data	PLAN DE SITUATIE OCUPARE TEREN SITUATIE PROPUSA	PLANSA D 07
Desenat	ing.D. Pantaru	<i>[Signature]</i>	2009		

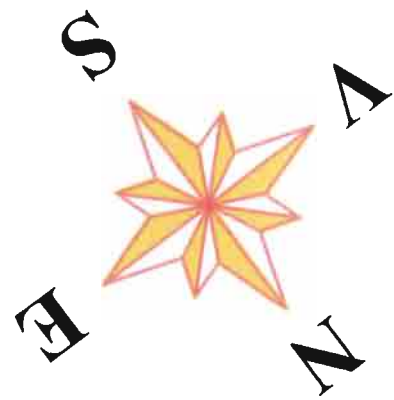

CLAUDIU SI, TITI
Inspector

Director: ing. Ionel Pantaru


Verificator	Nume	Semnatura	Cerinta	Referat Nr./Data	
S.C. " NORD PROIECT " S.A. BOTOSANI				Beneficiar:	PROIECT 11557/2009
CONSILIUL JUDETEAN BOTOSANI				Proiect:	FAZA D.A.L.I.
Specificatie	Nume	Semnatura	Scara	MODERNIZARE DRUM DE ACCES CATRE LACUL CU NUFERI -IPOTESTI IN VEDEREA INCLUDERII IN CIRCUITUL TURISTIC	
Sef proiect	ing.D. Pantaru		1:1000	PLAN DE SITUATIE	
Proiectat	ing.D. Pantaru		Data	OCUPARE TEREN SITUATIE PROPUSA	
Desenat	ing.D. Pantaru		2009	PLANSA D 08	

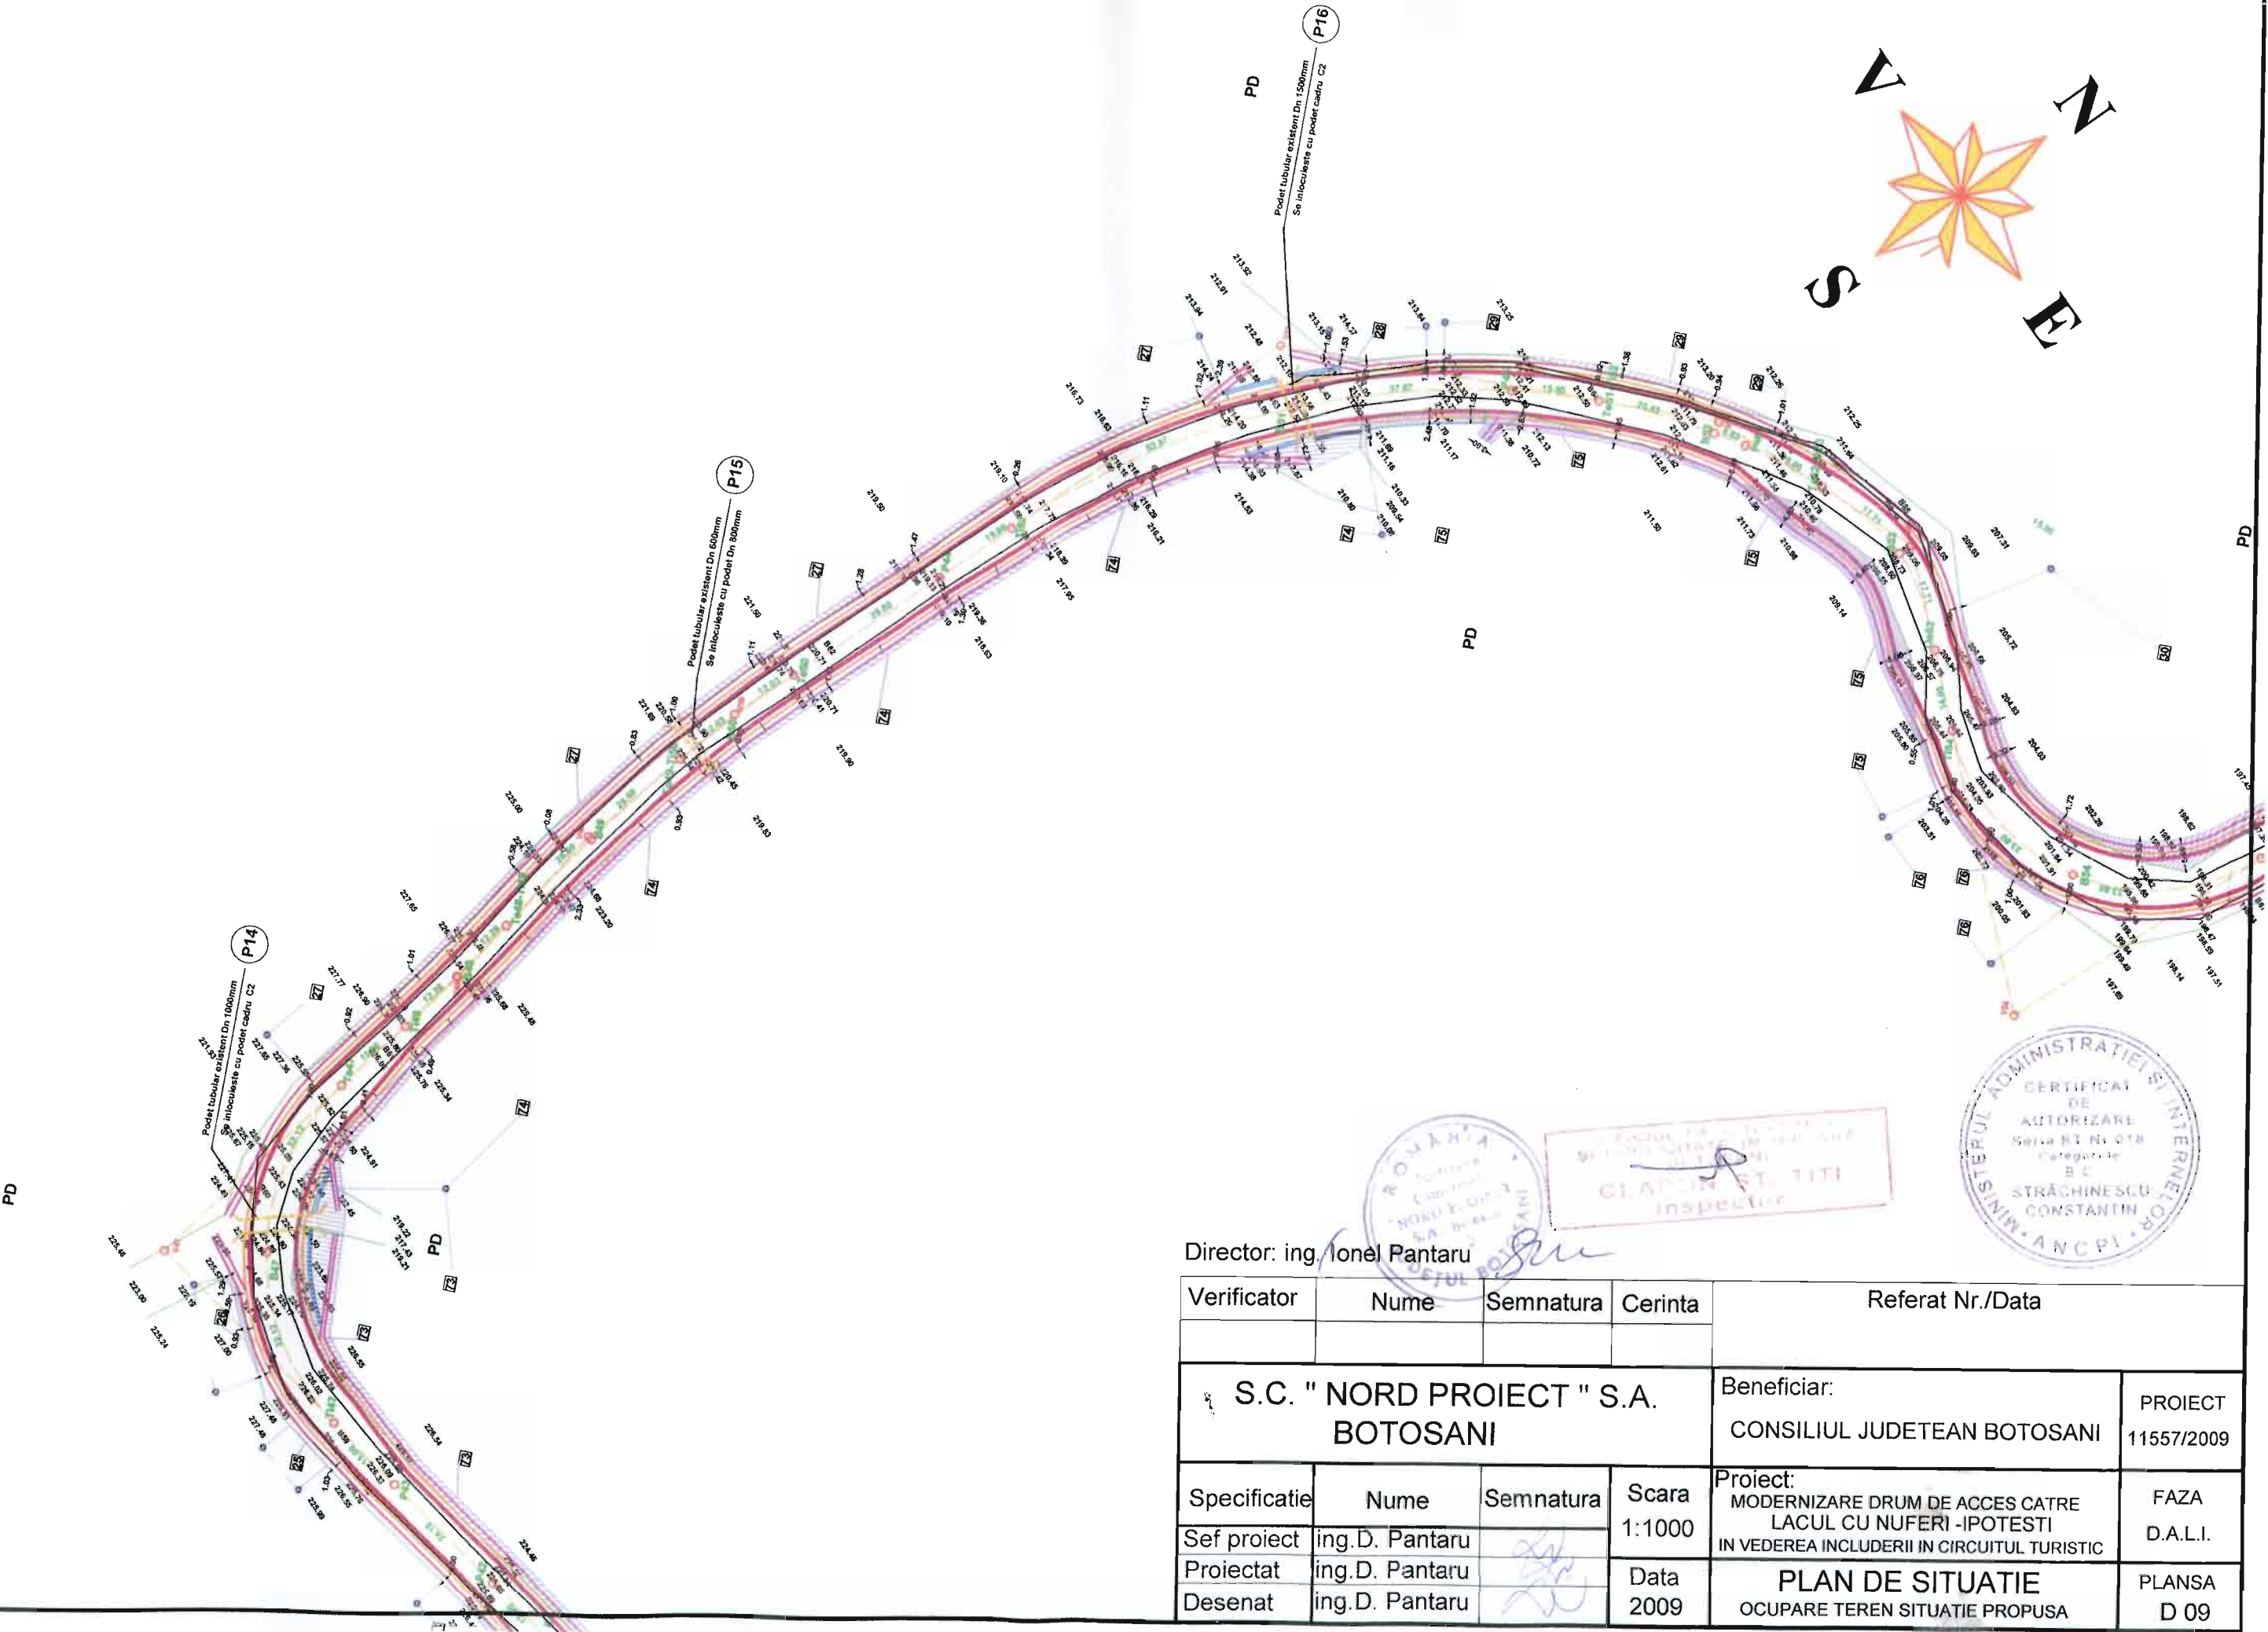

ROMANIA
 CLAUDIU ST. TITI
 Inspector

Director: ing. Ionel Pantaru



Verificator	Nume	Semnatura	Cerinta	Referat Nr./Data	
S.C. " NORD PROIECT " S.A. BOTOSANI				Beneficiar:	PROIECT 11557/2009
				CONSILIUL JUDETEAN BOTOSANI	
Specificatie	Nume	Semnatura	Scara	Proiect:	FAZA
Sef proiect	ing.D. Pantaru		1:1000	MODERNIZARE DRUM DE ACCES CATRE LACUL CU NUFERI -IPOTESTI IN VEDEREA INCLUDERII IN CIRCUITUL TURISTIC	D.A.L.I.
Proiectat	ing.D. Pantaru		Data	PLAN DE SITUATIE OCUPARE TEREN SITUATIE PROPUSA	PLANSA D 09
Desenat	ing.D. Pantaru		2009		

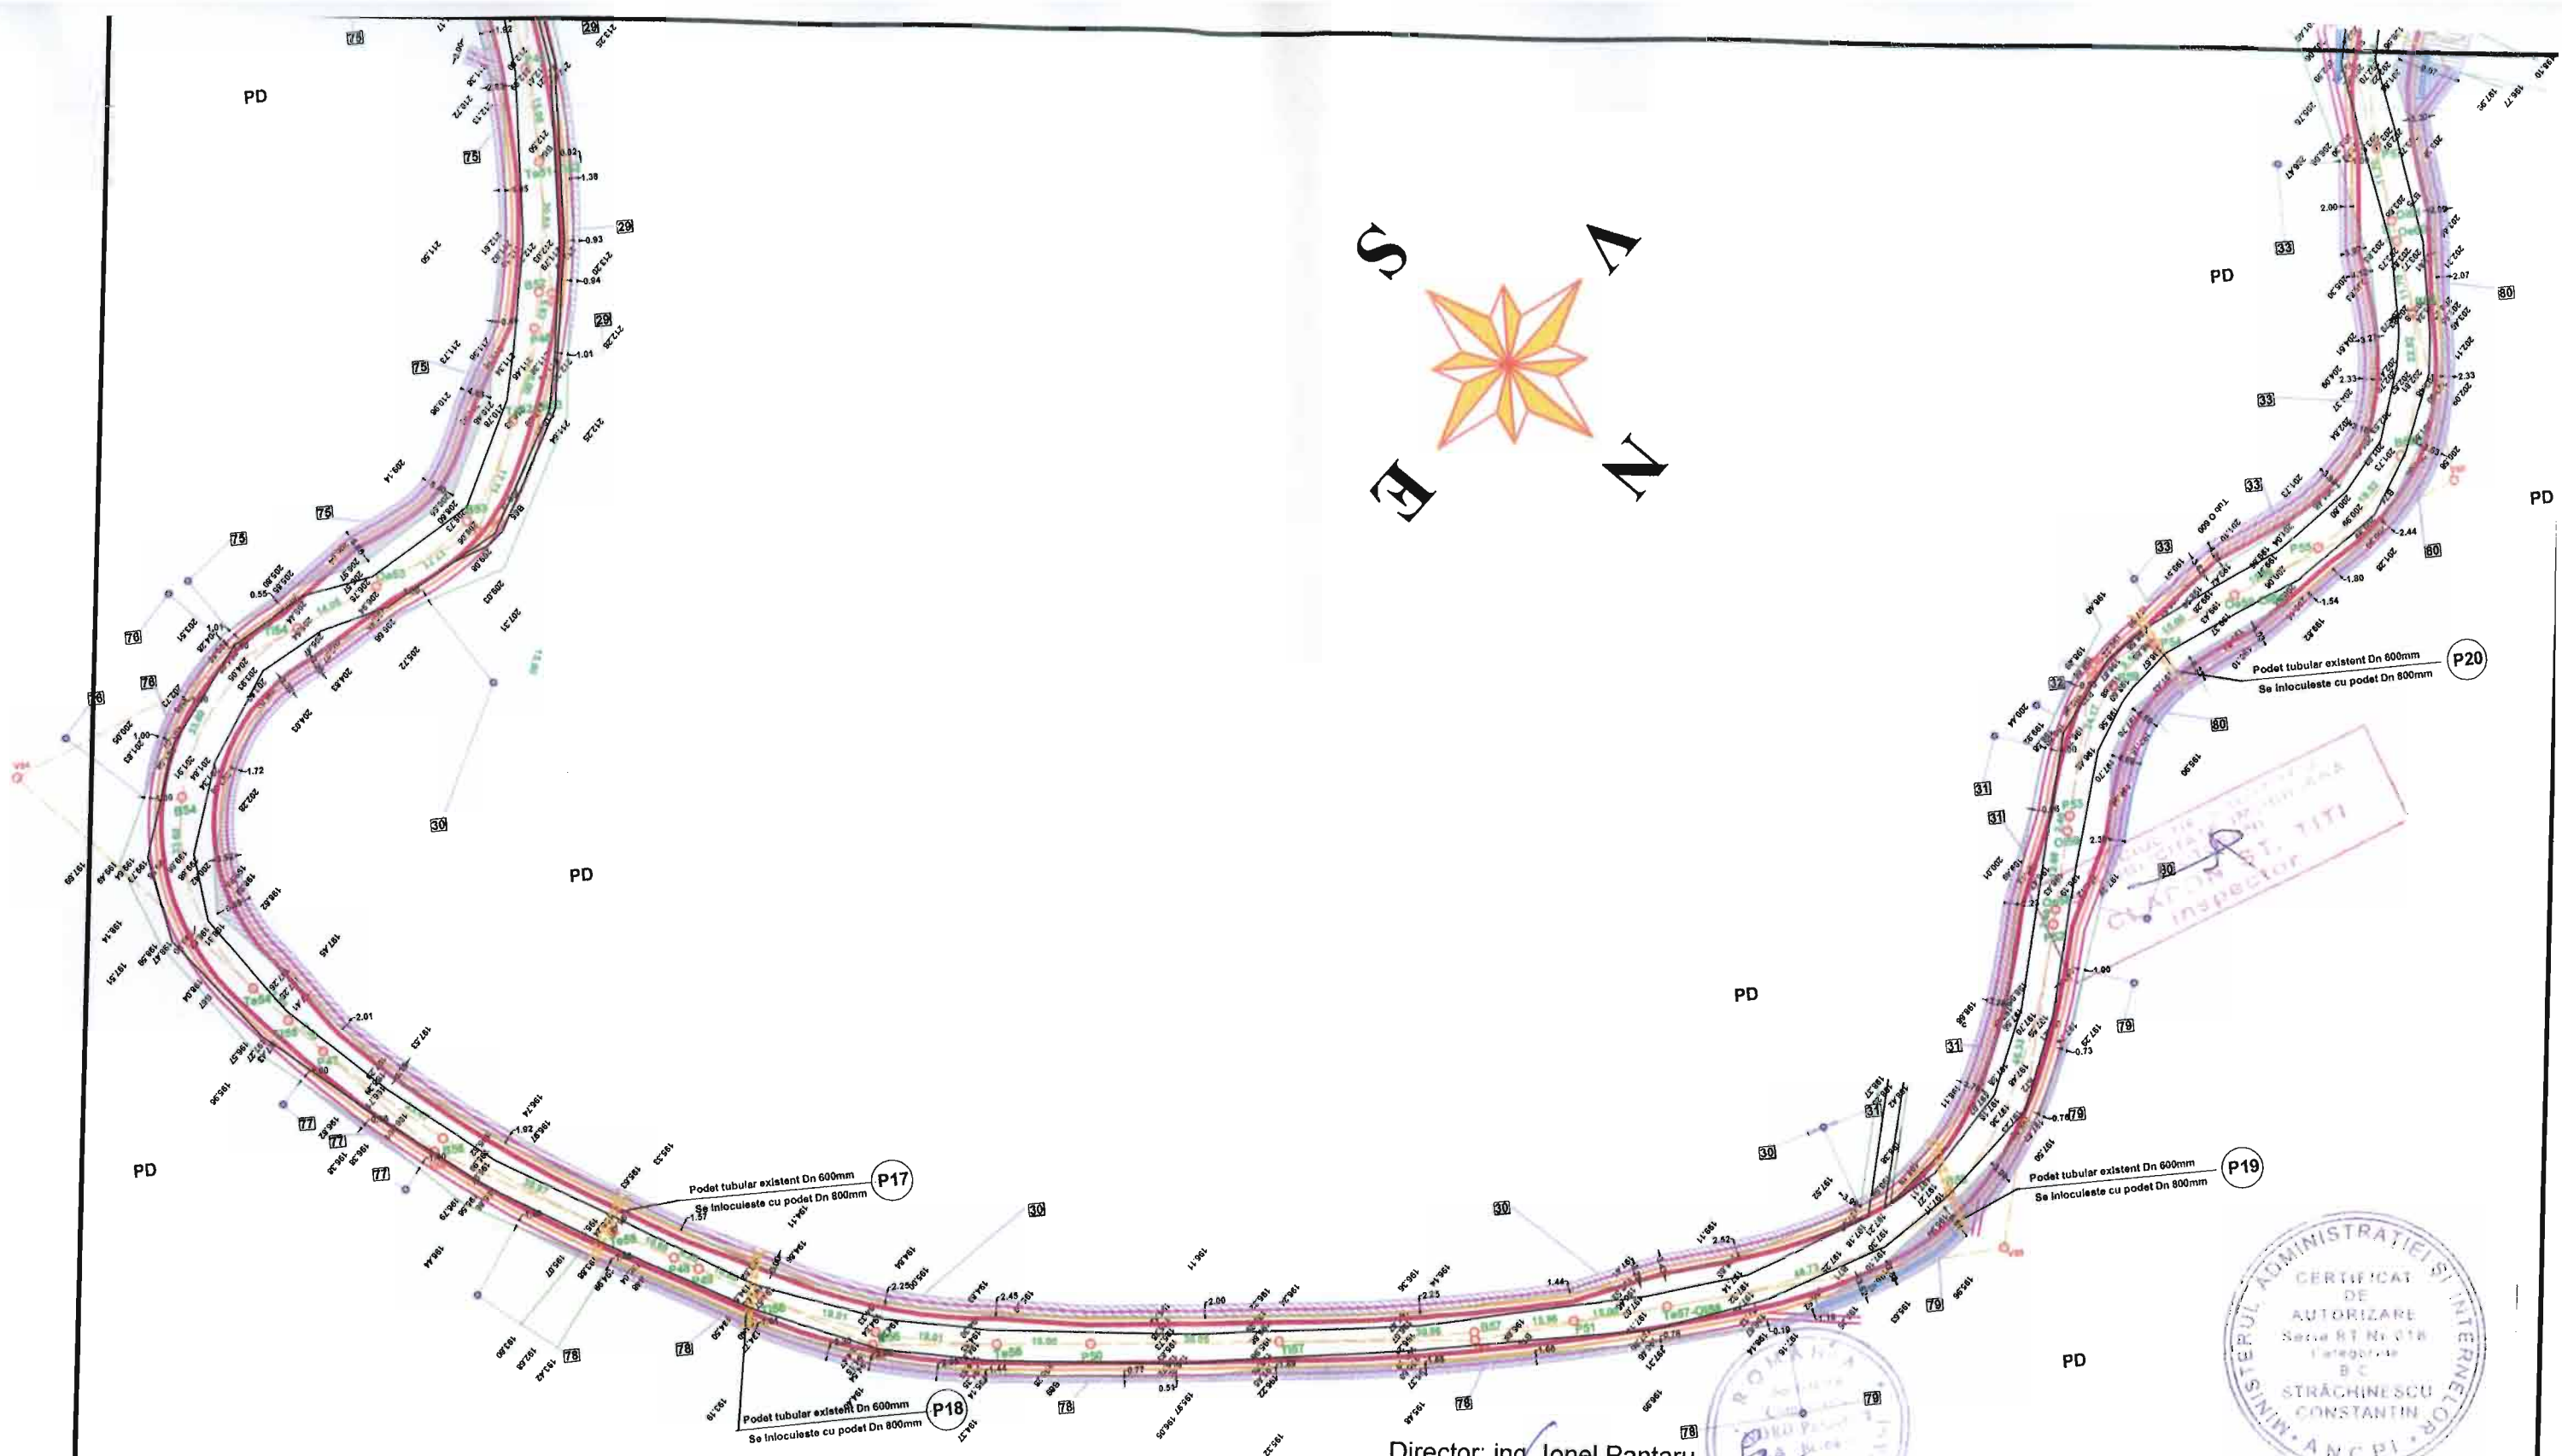

Director: ing. Ionel Pantaru



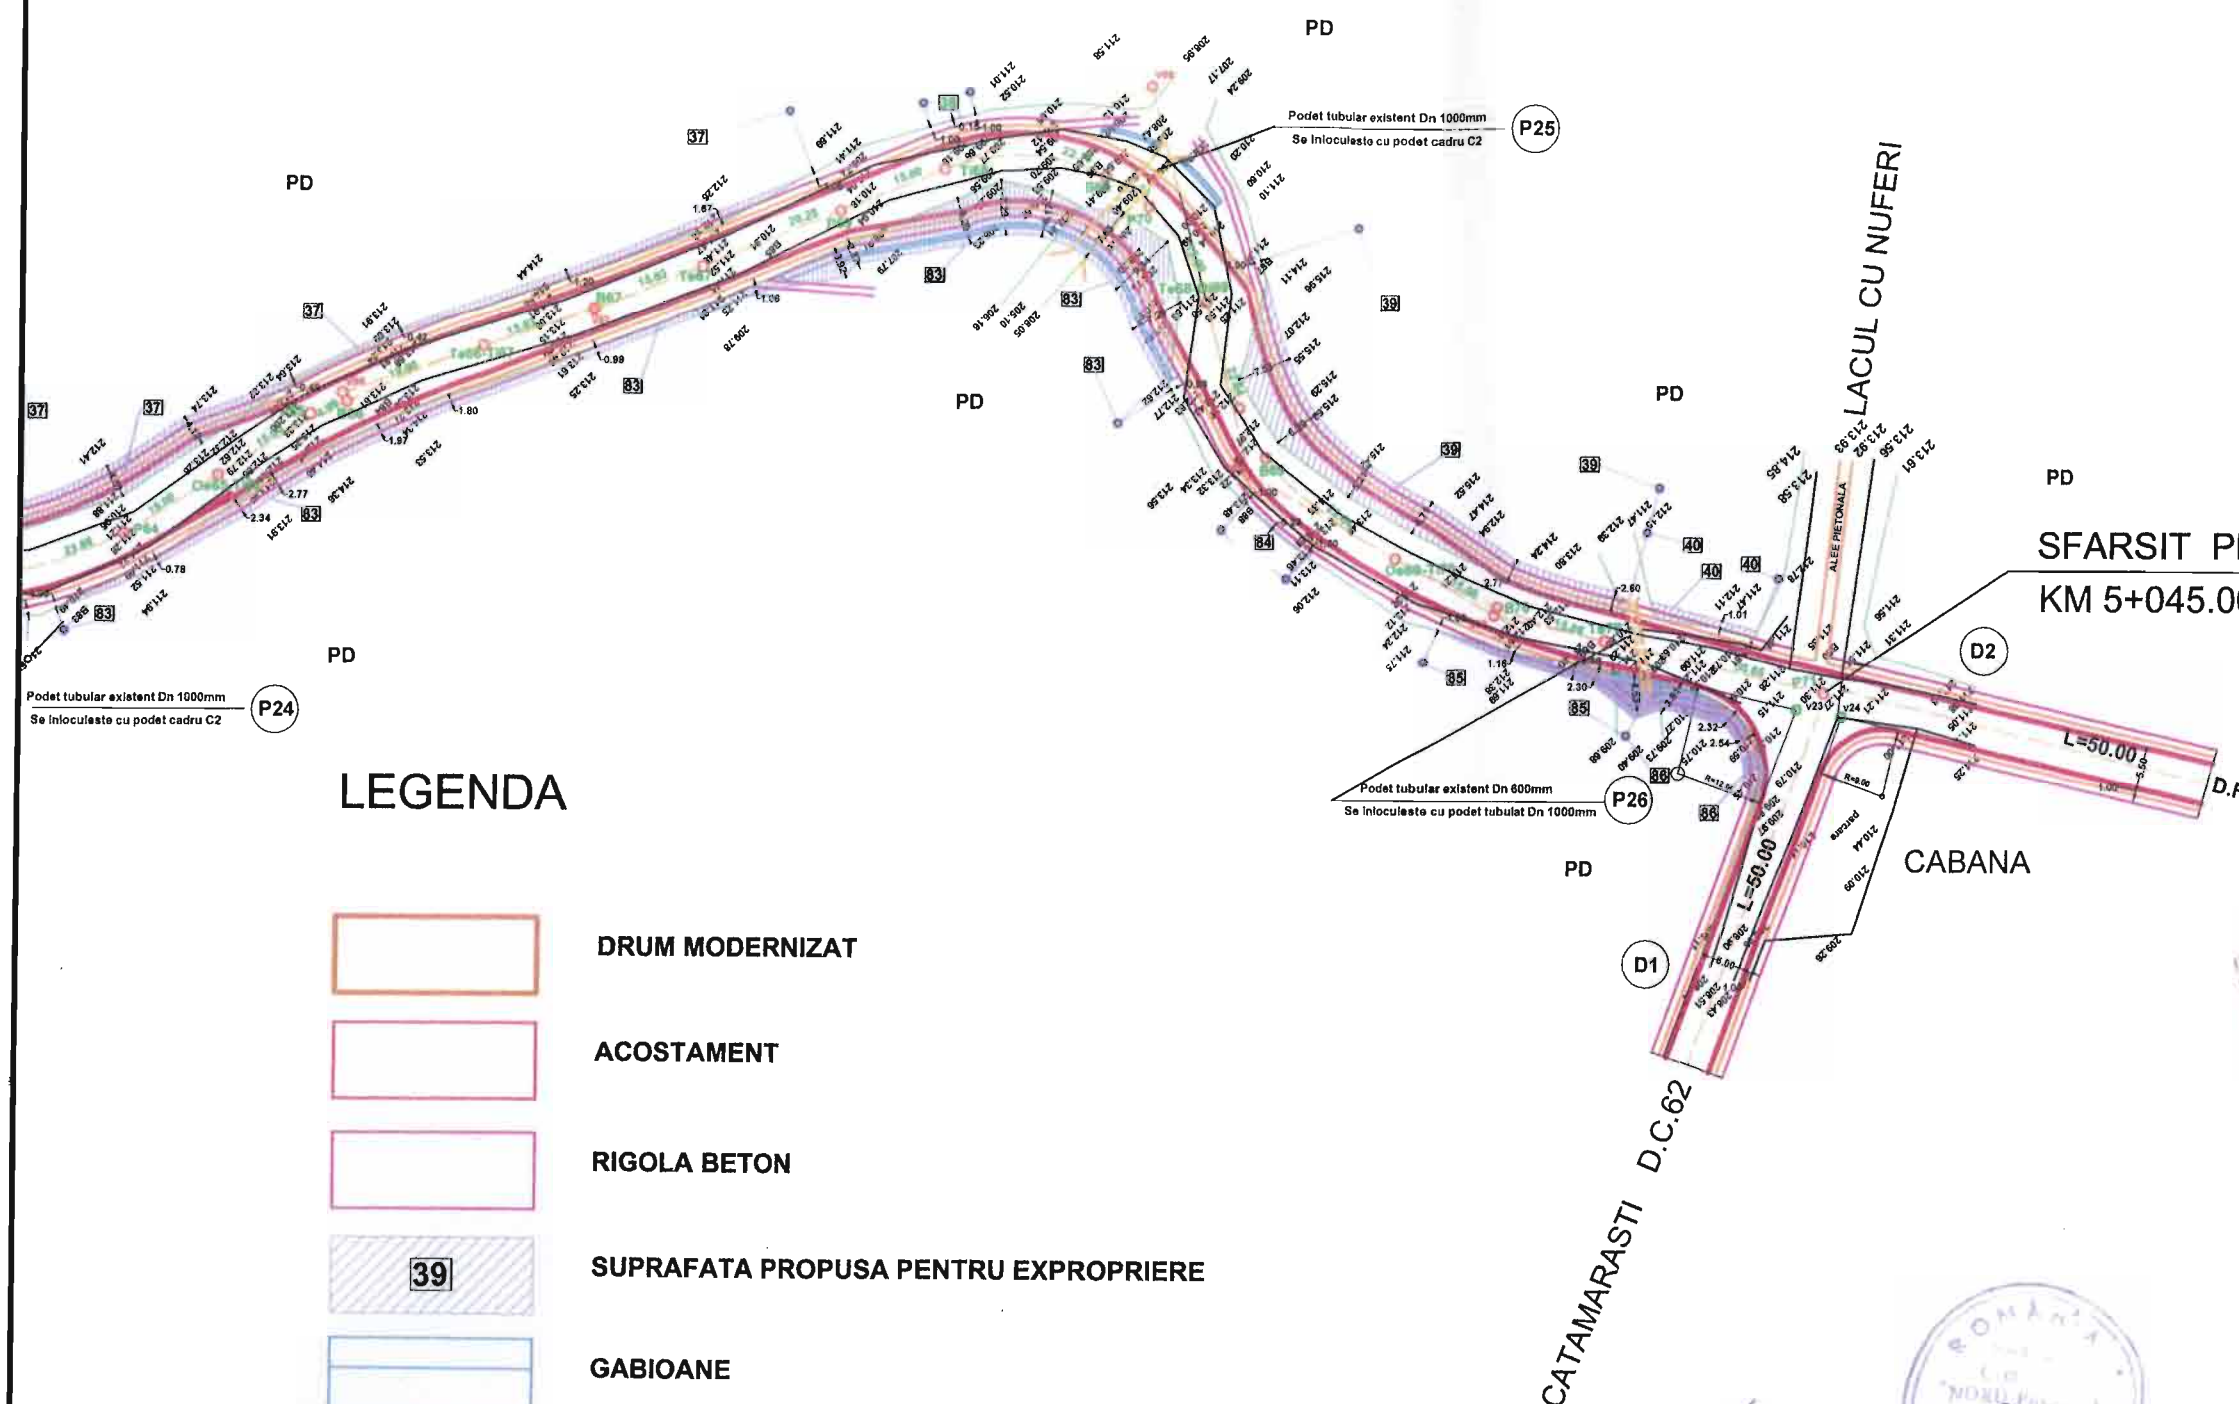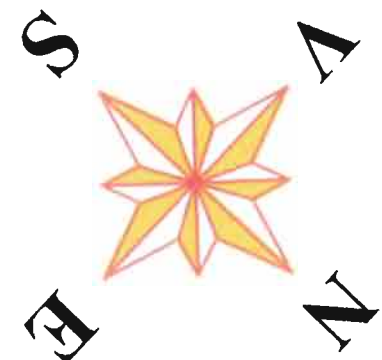


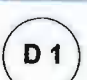
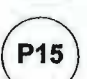




Verificator	Nume	Semnatura	Cerinta	Referat Nr./Data	
S.C. " NORD PROIECT " S.A. BOTOSANI				Beneficiar: CONSILIUL JUDETEAN BOTOSANI	
				PROIECT 11557/2009	
Specificatie	Nume	Semnatura	Scara	Proiect: MODERNIZARE DRUM DE ACCES CATRE LACUL CU NUFERI -IPOTESTI IN VEDEREA INCLUDERII IN CIRCUITUL TURISTIC	
Sef proiect	ing.D. Pantaru		1:1000		
Proiectat	ing.D. Pantaru		Data		
Desenat	ing.D. Pantaru		2009	PLAN DE SITUATIE OCUPARE TEREN SITUATIE PROPUASA	
				PLANSA D 10	



SFARSIT PROIECT
KM 5+045.00

LEGENDA

-  DRUM MODERNIZAT
-  ACOSTAMENT
-  RIGOLA BETON
-  SUPRAFATA PROPUA PENTRU EXPROPRIERE
-  GABIOANE
-  DRUM LATERAL
-  NUMAR PODET
-  PODET PROIECTAT
-  PARCAJE

Inspector
CLAPOR EST. TITI




Director: ing. Ionel Pantaru

Verificator	Nume	Semnatura	Cerinta	Referat Nr./Data	
S.C. " NORD PROIECT " S.A. BOTOSANI				Beneficiar:	PROIECT
				CONSILIUL JUDETEAN BOTOSANI	11557/2009
Specificatie	Nume	Semnatura	Scara	Proiect: MODERNIZARE DRUM DE ACCES CATRE LACUL CU NUFERI -IPOSTESTI IN VEDEREA INCLUDERII IN CIRCUITUL TURISTIC	FAZA D.A.L.I.
Sef proiect	ing.D. Pantaru		1:1000		
Proiectat	ing.D. Pantaru		Data		
Desenat	ing.D. Pantaru		2009	PLAN DE SITUATIE OCUPARE TEREN SITUATIE PROPUA	PLANSA D 12

PROFIL TRANSVERSAL TIP

1

SCARA 1:50

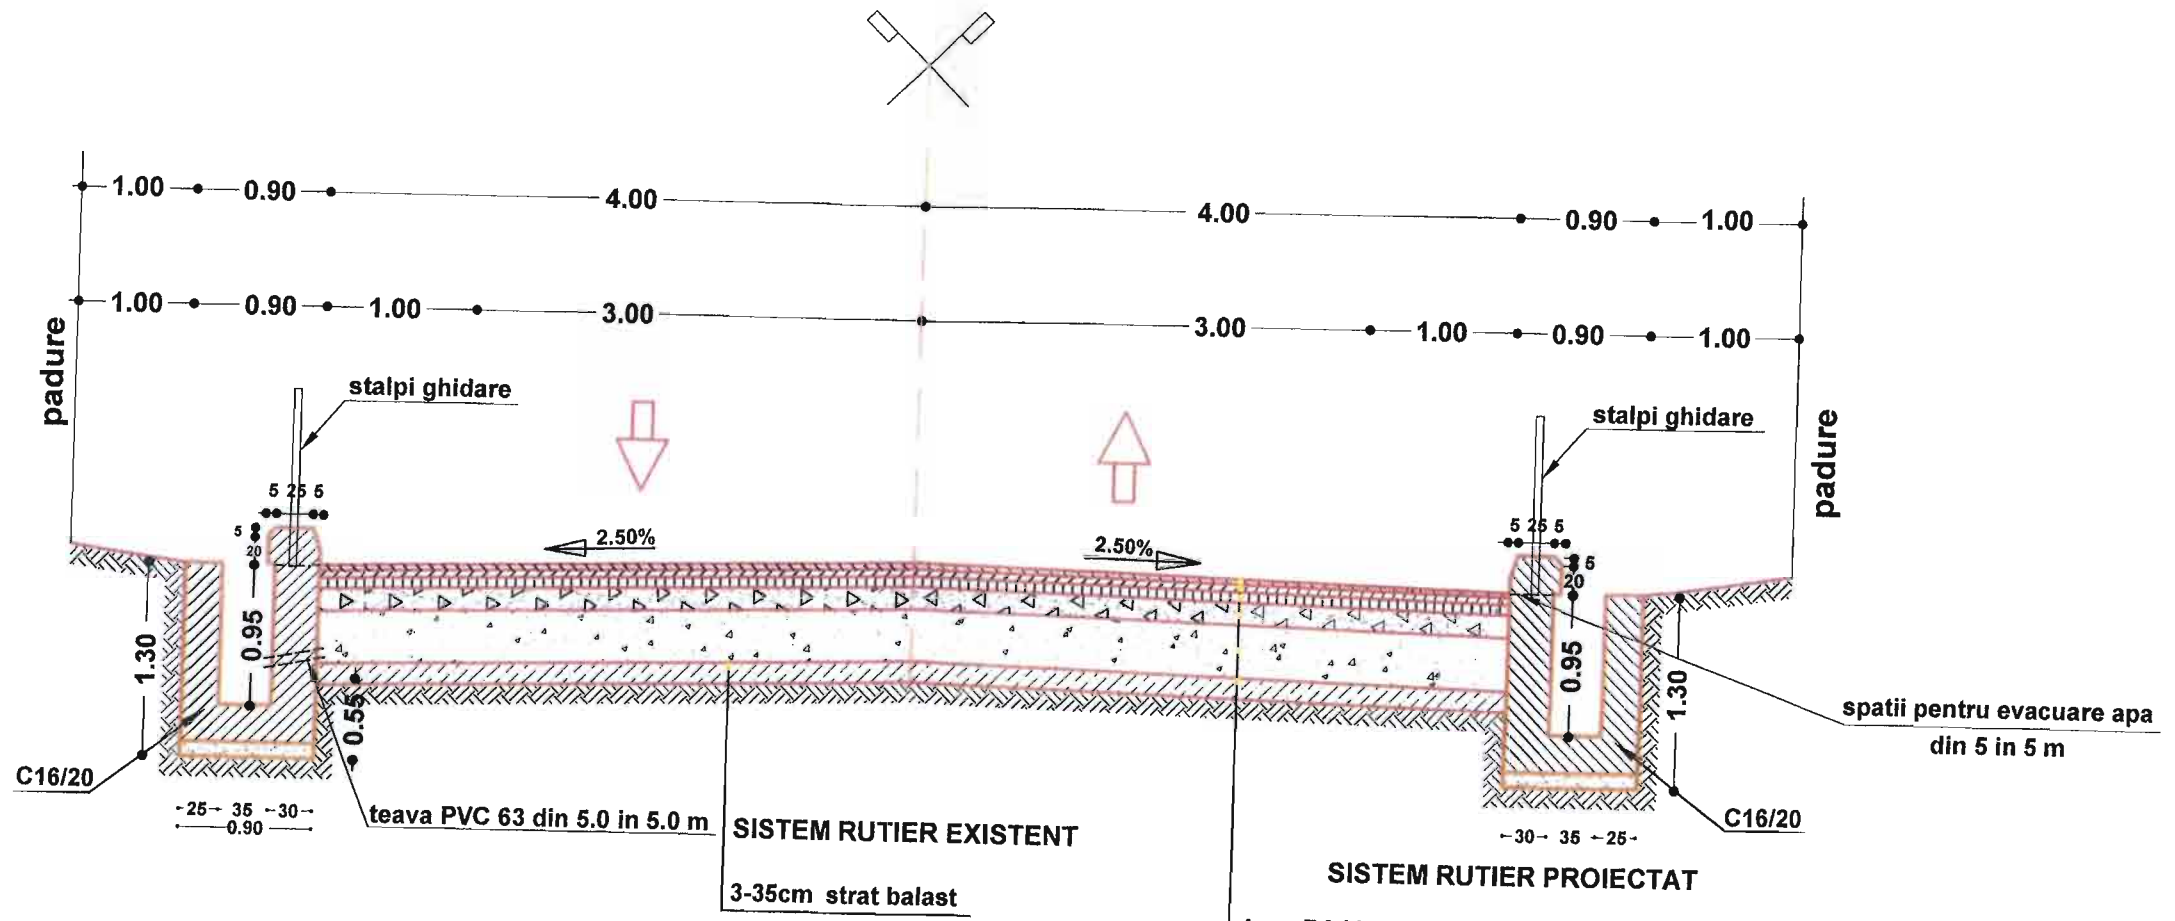

SISTEM RUTIER PROIECTAT	
4 cm BA16 (BAR16)	S.R. 174/1-2009-SR174/2-1997
5 cm BAD 25	S.R. 174/1-2009-SR174/2-1997
7cm AB2	STAS 17970/2001
15 cm Piatra sparta	SR 667/2001
35 cm Balast	STAS 662/2002
14 cm Strat forma din impetr. existenta	STAS 6400
strat termoizolant 200 NW	
20 cm Strat forma pamant amestecat cu balast STAS 6400	

Director: ing. Ionel Pantaru

Verificator	Nume	Semnatura	Cerinta	Referat Nr./Data	
S.C. " NORD PROIECT " S.A. BOTOSANI				Beneficiar:	PROIECT
				CONSILIUL JUDETEAN BOTOSANI	11557/2009
Specificatie	Nume	Semnatura	Scara	Proiect:	FAZA
Sef proiect	ing.D. Pantaru		1:500	MODERNIZARE DRUM DE ACCES CATRE LACUL CU NUFERI -IPOTESTI IN VEDEREA INCLUDERII IN CIRCUITUL TURISTIC	D.A.L.I.
Proiectat	ing.D. Pantaru		Data	PROFIL TRANSVERSAL TIP	PLANSA
Desenat	ing.D. Pantaru		2009		D14