



ROMÂNIA

JUDEȚUL BOTOȘANI

CONSILIUL JUDEȚEAN

Botoșani, Piața Revoluției 1-3, Cod postal: 710236, Tel: +40 231 514712, +40 231 514713, +40 231 514714;
Fax: +40 231 514715, +40 231 515020, +40 231 536155, +40 231 529220; Web: www.cjbotosani.ro; E-mail: consiliu@cjbotosani.ro

HOTĂRÂRE

privind predarea către Ministerul Dezvoltării, Lucrărilor Publice și Administrației, prin Compania Națională de Investiții „C.N.I.” S.A., a amplasamentului, proprietatea publică a Județului Botoșani și asigurarea condițiilor în vederea executării obiectivului de investiții „Modernizare și extindere Secția Oncologie, str. Marchian nr. 11, în municipiul Botoșani, județul Botoșani”

Consiliul Județean Botoșani, întrunit în ședință ordinară la data de 28.02.2022,

analizând Referatul de aprobare nr. 3604 din 21.02.2022 al Președintelui Consiliului Județean privind predarea către Ministerul Dezvoltării, Lucrărilor Publice și Administrației, prin Compania Națională de Investiții „C.N.I.” S.A., a amplasamentului, proprietatea publică a Județului Botoșani și asigurarea condițiilor în vederea executării obiectivului de investiții „**Modernizare și extindere Secția Oncologie, str. Marchian nr. 11, în municipiul Botoșani, județul Botoșani**”,

având în vedere: - Raportul de specialitate comun nr. 3605 din 21.02.2022 al Direcției Investiții, Achiziții Publice, Direcției Administrarea Patrimoniului, Spitalului Județean de Urgență Mavromati și al Direcției Juridice, Administrație Publică Locală,

- Avizul Comisiei pentru amenajarea teritoriului și urbanism, lucrări publice, monumente istorice și de arhitectură, protecția mediului și turism,

- Avizul Comisiei pentru activități economice, buget, finanțe, administrarea domeniului public și privat al județului, servicii publice și agricultură,

în conformitate cu prevederile: - Ordonanței Guvernului nr. 25/2001 privind înființarea Companiei Naționale de Investiții „C.N.I.” – S.A., cu modificările și completările ulterioare,

- Hotărârii Guvernului nr. 971/2002 privind atestarea domeniului public al Județului Botoșani, precum și al municipiilor, orașelor și comunelor din Județul Botoșani, cu modificările și completările ulterioare,

în temeiul art. 173 alin. (1) lit. d), f), alin. (5) lit. d) și art. 196 alin. (1) lit. a) din Ordonanța de Urgență a Guvernului nr.57/2019 privind Codul administrativ, cu modificările și completările ulterioare,

h o t ă r ă ș t e:

Art.1. Se aprobă predarea către Ministerul Dezvoltării, Lucrărilor Publice și Administrației, prin Compania Națională de Investiții „C.N.I.” S.A., pe bază de protocol, a amplasamentului, situat în municipiul Botoșani, strada Marchian nr. 11, județul Botoșani, aflat în proprietatea publică a Județului Botoșani și în administrarea Spitalului Județean de Urgență Mavromati, compus din teren în suprafață de 779 mp și construcție C4, cu regim de înălțime existent D+P+1E, conform PAD prevăzut în anexa care face parte integrantă din prezenta hotărâre, identificat potrivit Cărții funciare nr. 52936 și nr. cadastral 52936, liber de orice sarcini, în vederea și pe perioada realizării de către Compania Națională de Investiții “C.N.I” S.A. a obiectivului de investiții „**Modernizare și extindere Secția Oncologie str. Marchian nr. 11, în municipiul Botoșani, județul Botoșani**”.

Art.2. Amplasamentul este viabilizat, conform documentelor urbanistice, cu respectarea reglementărilor în vigoare.

Art.3. Se aprobă asigurarea finanțării de către Consiliul Județean Botoșani a cheltuielilor pentru racordurile la utilități (electrică, apă, canal, gaz sau alt tip de combustibil utilizat etc.).

Art.4. Consiliul Județean Botoșani se obligă să asigure, în condițiile legii, suprafețele de teren necesare pentru depozitarea și organizarea șantierului.

Art.5. Consiliul Județean Botoșani, se obligă ca, după predarea amplasamentului și a obiectivului realizat, să mențină destinația acestuia și să îl întrețină pe o perioadă de minim 15 ani.

Art.6. Președintele Consiliului Județean Botoșani, prin direcțiile din cadrul aparatului de specialitate, și Spitalul Județean de Urgență Mavromati, vor duce la îndeplinire prevederile prezentei hotărâri.

**PREȘEDINTE,
DOINA ELENA FEDEROVICI**

**CONTRASEMNEAZĂ:
SECRETAR GENERAL AL JUDEȚULUI
Marcel – Stelică BEJENARIU**

**Botoșani,
Nr. 43 din 28.02.2022**



R O M Â N I A
JUDEȚUL BOTOȘANI
CONSILIUL JUDEȚEAN

Botoșani, Piața Revoluției 1-3, Cod postal: 710236, Tel: +40 231 514712, +40 231 514713, +40 231 514714;
Fax: +40 231 514715, +40 231 515020,+40 231 536155, +40 231 529220; Web: www.cjbotosani.ro; E-mail: consiliu@cjbotosani.ro

Anexa
la Hotărârea nr. 43 din 28.02.2022
(1 pag.)

PLAN DE AMPLASAMENT ȘI DETALIU
teren, proprietatea publică a Județului Botoșani, necesar executării obiectivului de investiții
„Modernizare și extindere Secția Oncologie, str. Marchian nr. 11,
în municipiul Botoșani, județul Botoșani”

PREȘEDINTE,
DOINA ELENA FEDEROVICI

CONTRASEMNEAZĂ:
SECRETAR GENERAL AL JUDEȚULUI,
Marcel – Stelică BEJENARIU

Plan de amplasament si delimitare a imobilului
Scara 1:1000


Nr. cadastral	Suprafata masurata a imobilului (mp)	Adresa imobilului
52936	26761	Intravilan Mun. Botosani, Str. Marchian, nr. 11, Jud. Botosani
Nr. Cartea Funciara		Unitatea Administrativ Teritoriala (UAT)
52936		BOTOSANI

A. Date referitoare la teren			
Nr. parcela	Categoria de folosinta	Suprafata (mp)	Mentii
	CC	26761	Teren imprejmuit cu gard din metal si plasa.
Total		26761	
B. Date referitoare la constructii			
Cod	Destinatia	Suprafata construita la sol (mp)	Mentii
C1	CAS	1317	Cladire spital corp A, B, C
C2	CAS	878	Cladire poliolinca corp D
C3	CAS	408	Cladire hemodializa corp F
C4	CAS	779	Cladire radiologie oncologie corp I
C5	CAS	1061	Bucatarie, spalatorie, magazie alimente, corp H
C6	CAS	855	Centrala termica, statie hidrofoara, compresoare corp G
C7	CAS	437	Cladire fizioterapie, corp E
C8	CAS	398	Cladire contabilitate si financiar
C9	CA	395	Magazie
C10	CA	131	Beci+copertina
C11	CA	302	Sera
C12	CA	30	Copertina protectie ambalaje
C13	CA	7	Rezervor combustibil lichid
C14	CA	85	Rezervor apa nr. 2
C15	CA	96	Rezervor apa nr. 1
C16	CA	9	Cabina poarta nr. 2
C17	CA	12	Cabina poarta nr. 3
C18	CA	12	Cabina poarta nr. 1
C19	CAS	147	Statie oxigen corp O
C20	CAS	335	Extindere Unitate Primire Urgente
C21	CAS	98	Spatiu de legatura cantina-corp spital, avand regimul de inaltime Parter, Sc=98 mp, Sd=98 mp. An construire 1981.
Total		7592	

Suprafata totala masurata a imobilului = 26761 mp
Suprafata din act = 26761 mp

Executant:
BUCUR MARIAN RAZVAN
Digitally signed by BUCUR MARIAN RAZVAN
Data: 2021.08.19 11:00:41 +03'00'
Data: 18.08.2021

Inspector
Adina Ramona Lupu
Data: 2021.08.25 15:46:44 +03'00'
Stampila BCPI

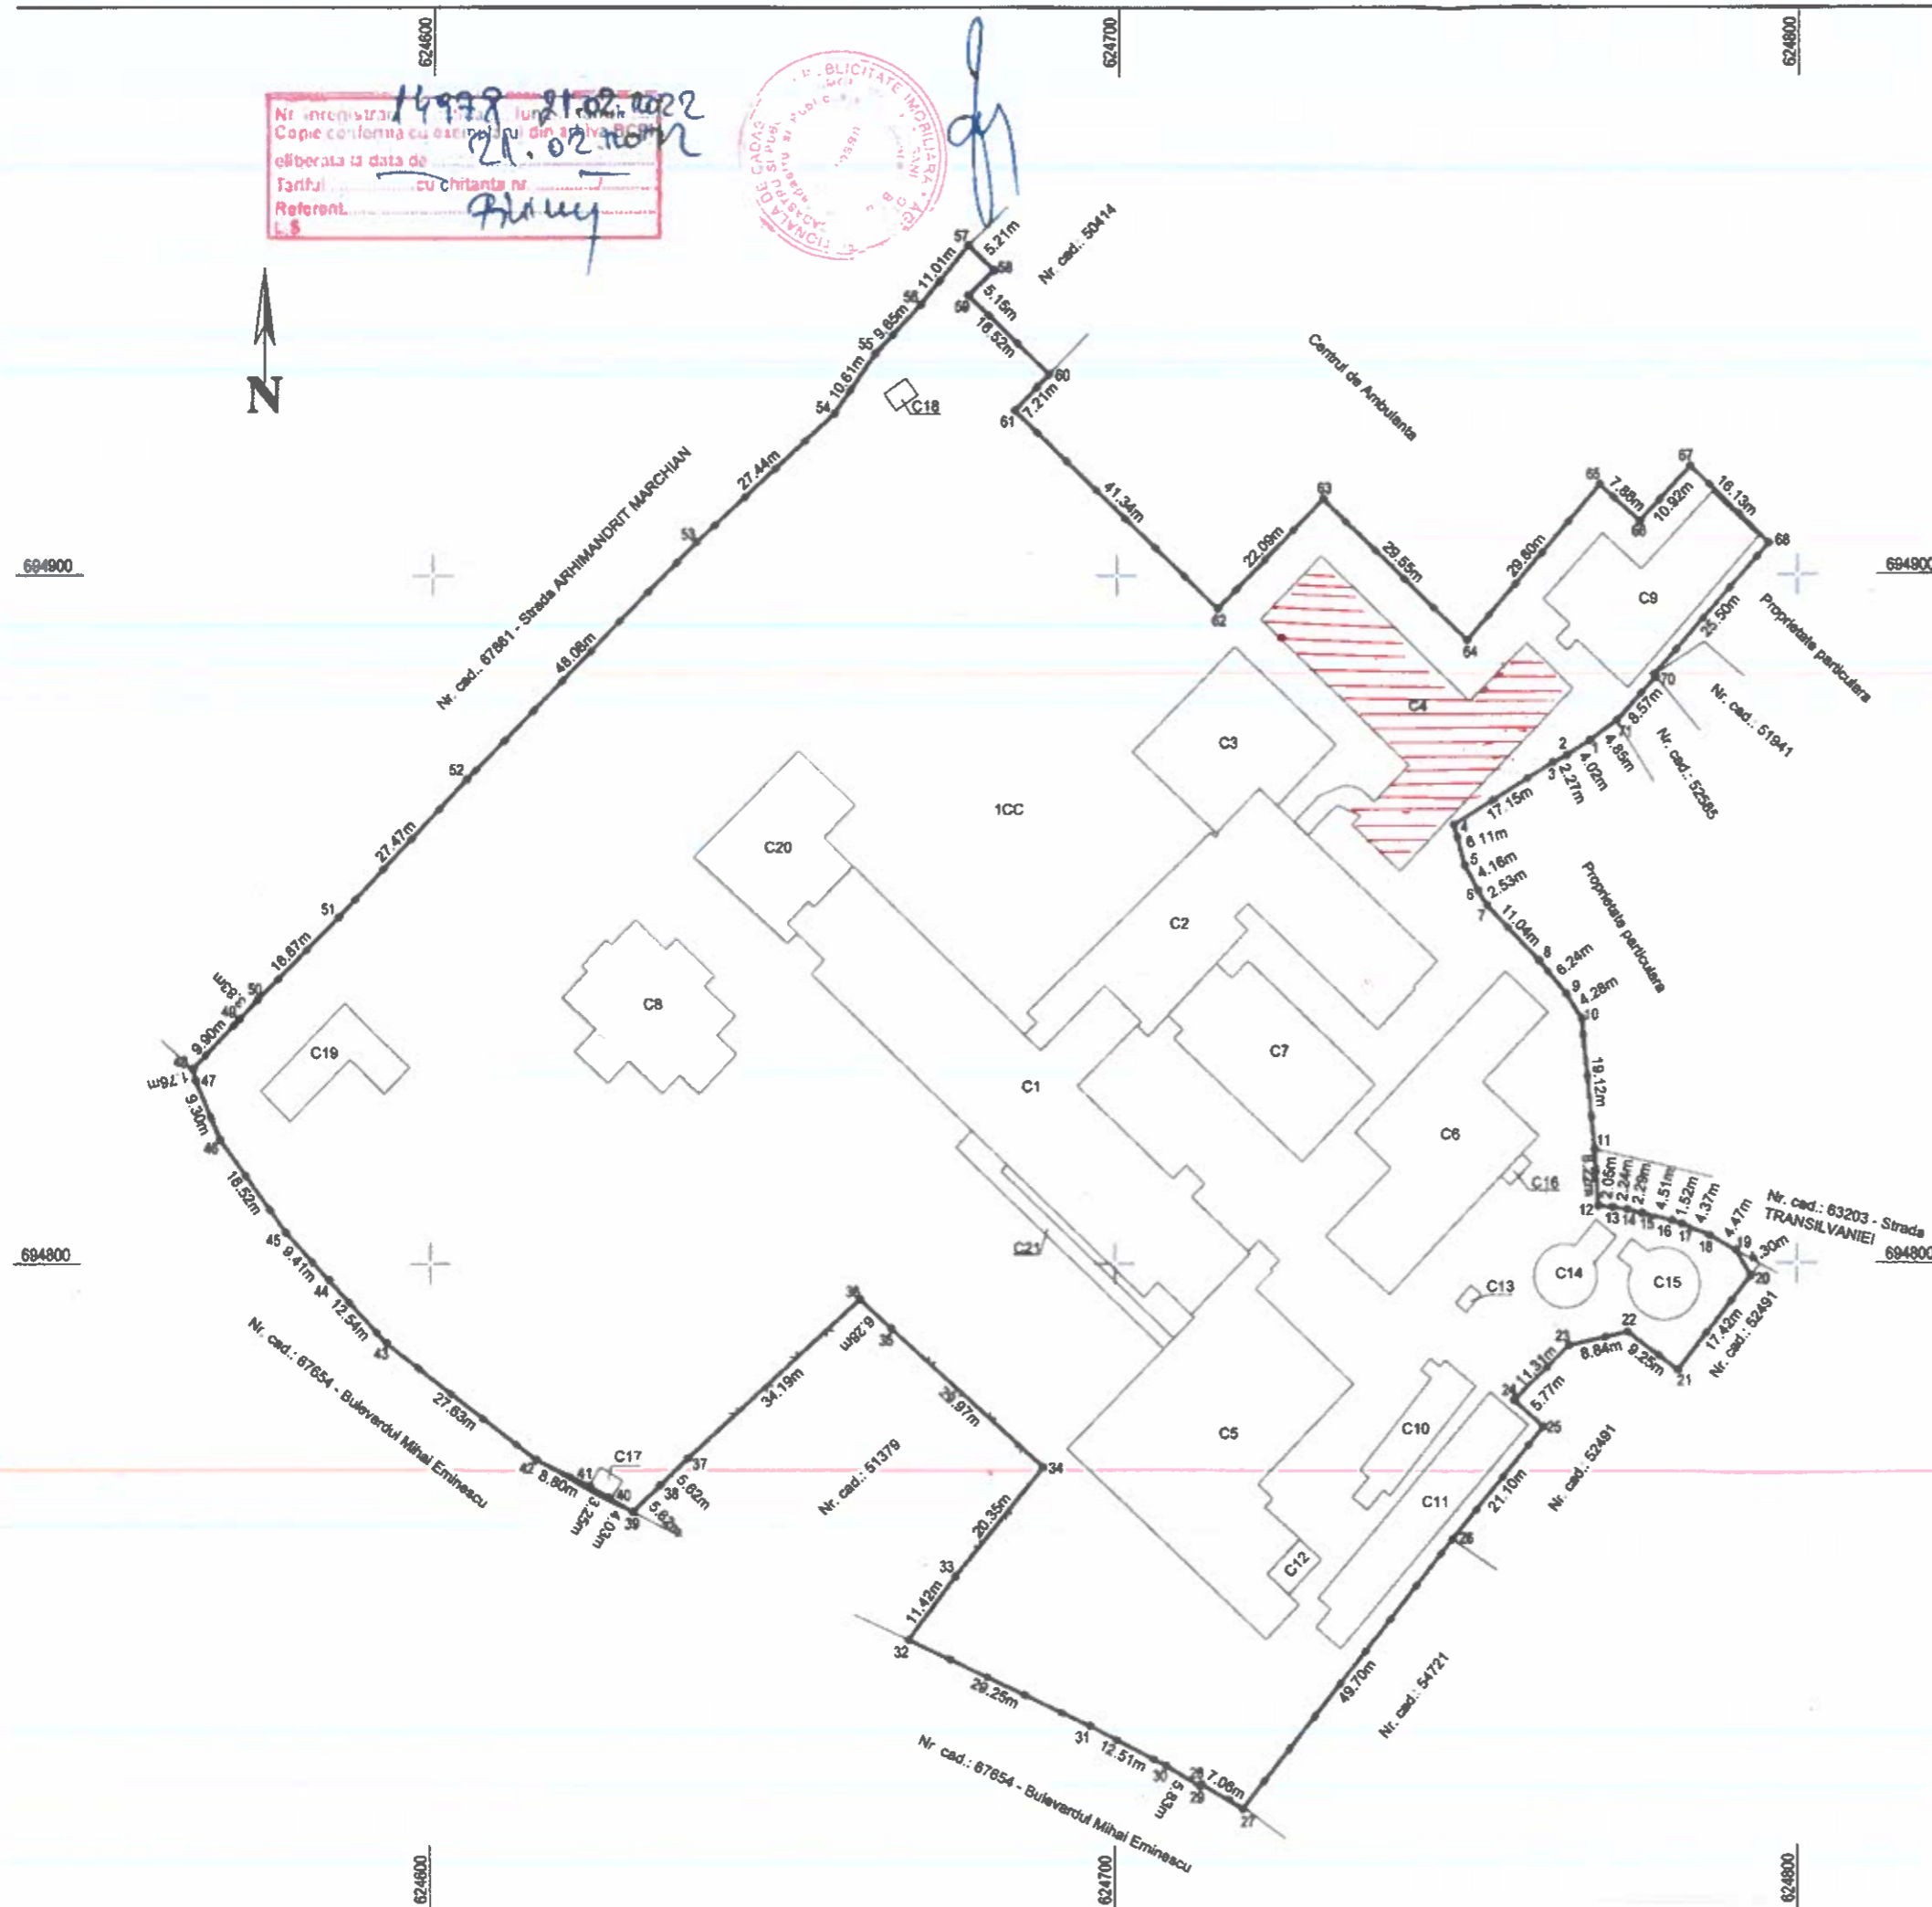

14978 21.02.2022
Copie conforma cu actul de proprietate din cartea funciara
eliberata la data de 21.02.2022
Tariful cu chitanta nr. [blank]
Referent: [blank]

