



# ROMÂNIA

## JUDEȚUL BOTOȘANI

### CONSILIUL JUDEȚEAN

Botoșani, Piața Revoluției 1-3, Cod postal: 710236, Tel: +40 231 514712, +40 231 514713, +40 231 514714;  
Fax: +40 231 514715, +40 231 515020, +40 231 536155, +40 231 529220; Web: www.cjbotosani.ro; E-mail: consiliu@cjbotosani.ro

## H O T Ă R Ă R E

**pentru aprobarea constituirii unui drept de uz și servitute în favoarea societății DELGAZ GRID S.A. pentru suprafața de 20 mp din terenul proprietate publică a Județului Botoșani, aflat în administrarea Direcției Județene de Drumuri și Poduri Botoșani, situat în municipiul Botoșani, strada Doboșari nr. 87, număr cadastral 65530, pentru amplasarea unui post de transformare PTA<sub>v</sub> în vederea derulării investiției „EXTINDERE REȚEA ELECTRICĂ ÎN MUN. BOTOȘANI – ZONA ALEEA NICOLAE PISOSKI ȘI ALEEA IACOB IACOBVICI”**

**Consiliul Județean Botoșani**, întrunit în ședință ordinară la data de 28.02.2022,

**urmare** a solicitării societății DELGAZ GRID S.A. Târgu Mureș înregistrată la Consiliul Județean Botoșani cu nr. 996 din 17.01.2022,

**analizând** Referatul de aprobare al președintelui Consiliului Județean Botoșani, înregistrat cu nr. 3686 din 22.02.2022,

**având în vedere:** - Raportul de specialitate al Direcției Arhitect Șef din cadrul Consiliului Județean Botoșani nr. 3688 din 22.02.2022,

- Adresa Direcției Județene de Drumuri și Poduri Botoșani cu nr. 3223 din 15.02.2022,
- Avizul Comisiei pentru administrația publică locală, juridică, disciplină, apărarea ordinii publice, respectarea drepturilor și libertăților cetățenilor, cooperare, parteneriate și fonduri europene,
- Avizul Comisiei pentru amenajarea teritoriului și urbanism, lucrări publice, monumente istorice și de arhitectură, protecția mediului și turism,
- Avizul Comisiei pentru activități economice, buget, finanțe, administrarea domeniului public și privat al județului, servicii publice și agricultură,

**în conformitate** cu prevederile art. 12 alin. 2 lit. a) și c) din Legea nr. 123/2012 a energiei electrice și a gazelor naturale, cu modificările și completările ulterioare,

**în temeiul** prevederilor articolelor 173 alin. (1) lit. f) și art. 196 alin. (1) lit. a) din Ordonanța de urgență a Guvernului nr.57/2019 privind Codul administrativ,

## **h o t ă r ă ș t e:**

**Art. 1** (1) Județul Botoșani, prin Consiliul Județean Botoșani, aprobă acordarea cu titlu gratuit a dreptului de uz și servitute legală în favoarea societății „Delgaz Grid” S.A., asupra suprafeței de 20 mp teren din proprietatea publică a Județului Botoșani, număr cadastral 65530, situat în Municipiul Botoșani, strada Doboșari, nr.87, pentru realizarea lucrării de amplasare a unui post de transformare PTA<sub>v</sub> în vederea derulării investiției „EXTINDERE REȚEA ELECTRICĂ ÎN MUN. BOTOȘANI – ZONA ALEEA NICOLAE PISOSKI ȘI ALEEA IACOB IACOBVICI”.

(2) Planul de situație al amplasamentului postului de transformare este prevăzut în Anexa nr. 1, care face parte integrantă din prezenta hotărâre.

**Art. 2** (1) Dreptul de uz și servitute se va exercita pe toată durata de existență a rețelei electrice.

(2) Beneficiarul dreptului de uz și dreptului de servitute au acces necondiționat pe terenul prevăzut la art. 1 în vederea întreținerii și exploatării postului de transformare, ori de câte ori va fi necesar.

**Art.3.** Traseul rețelelor electrice aflate în proprietatea societății Delgaz Grid S.A., care traversează aerian sau subteran terenul prevăzut la art. 1, vor fi deviate la limita proprietății.

**Art.4.** Președintele Consiliului Județean Botoșani, prin Direcția Arhitect șef din cadrul aparatului de specialitate al Consiliului Județean Botoșani, va duce la îndeplinire prevederile prezentei hotărâri.

**PREȘEDINTE,**

**Doina-Elena FEDEROVICI**

**CONTRASEMNEAZĂ:**

**SECRETAR GENERAL AL JUDEȚULUI,  
Marcel-Stelică BEJENARIU**

**Botoșani,  
Nr. 46 din 28.02.2022**



**ROMÂNIA**  
**JUDEȚUL BOTOȘANI**  
**CONSILIUL JUDEȚEAN**

Botoșani, Piața Revoluției 1-3, Cod postal: 710236, Tel: +40 231 514712, +40 231 514713, +40 231 514714;  
Fax: +40 231 514715, +40 231 515020, +40 231 536155, +40 231 529220; Web: [www.cjbotosani.ro](http://www.cjbotosani.ro); E-mail: [consiliu@cjbotosani.ro](mailto:consiliu@cjbotosani.ro)


---

**Anexa**  
**la Hotărârea nr. 46 din 28.02.2022**  
**(1 pag.)**

**PLAN DE AMPLASAMENT ȘI DETALIU**  
**teren, proprietatea publică a Județului Botoșani, necesar executării obiectivului post de**  
**transformare PTA<sub>v</sub> în vederea derulării investiției „EXTINDERE REȚEA ELECTRICĂ ÎN**  
**MUN. BOTOȘANI – ZONA ALEEA NICOLAE PISOSKI ȘI ALEEA IACOB**  
**IACOBOVICI”**

**PREȘEDINTE,**  
**DOINA ELENA FEDEROVICI**

**CONTRASEMNEAZĂ:**  
**SECRETAR GENERAL AL JUDEȚULUI**  
**Marcel – Stelică BEJENARIU**

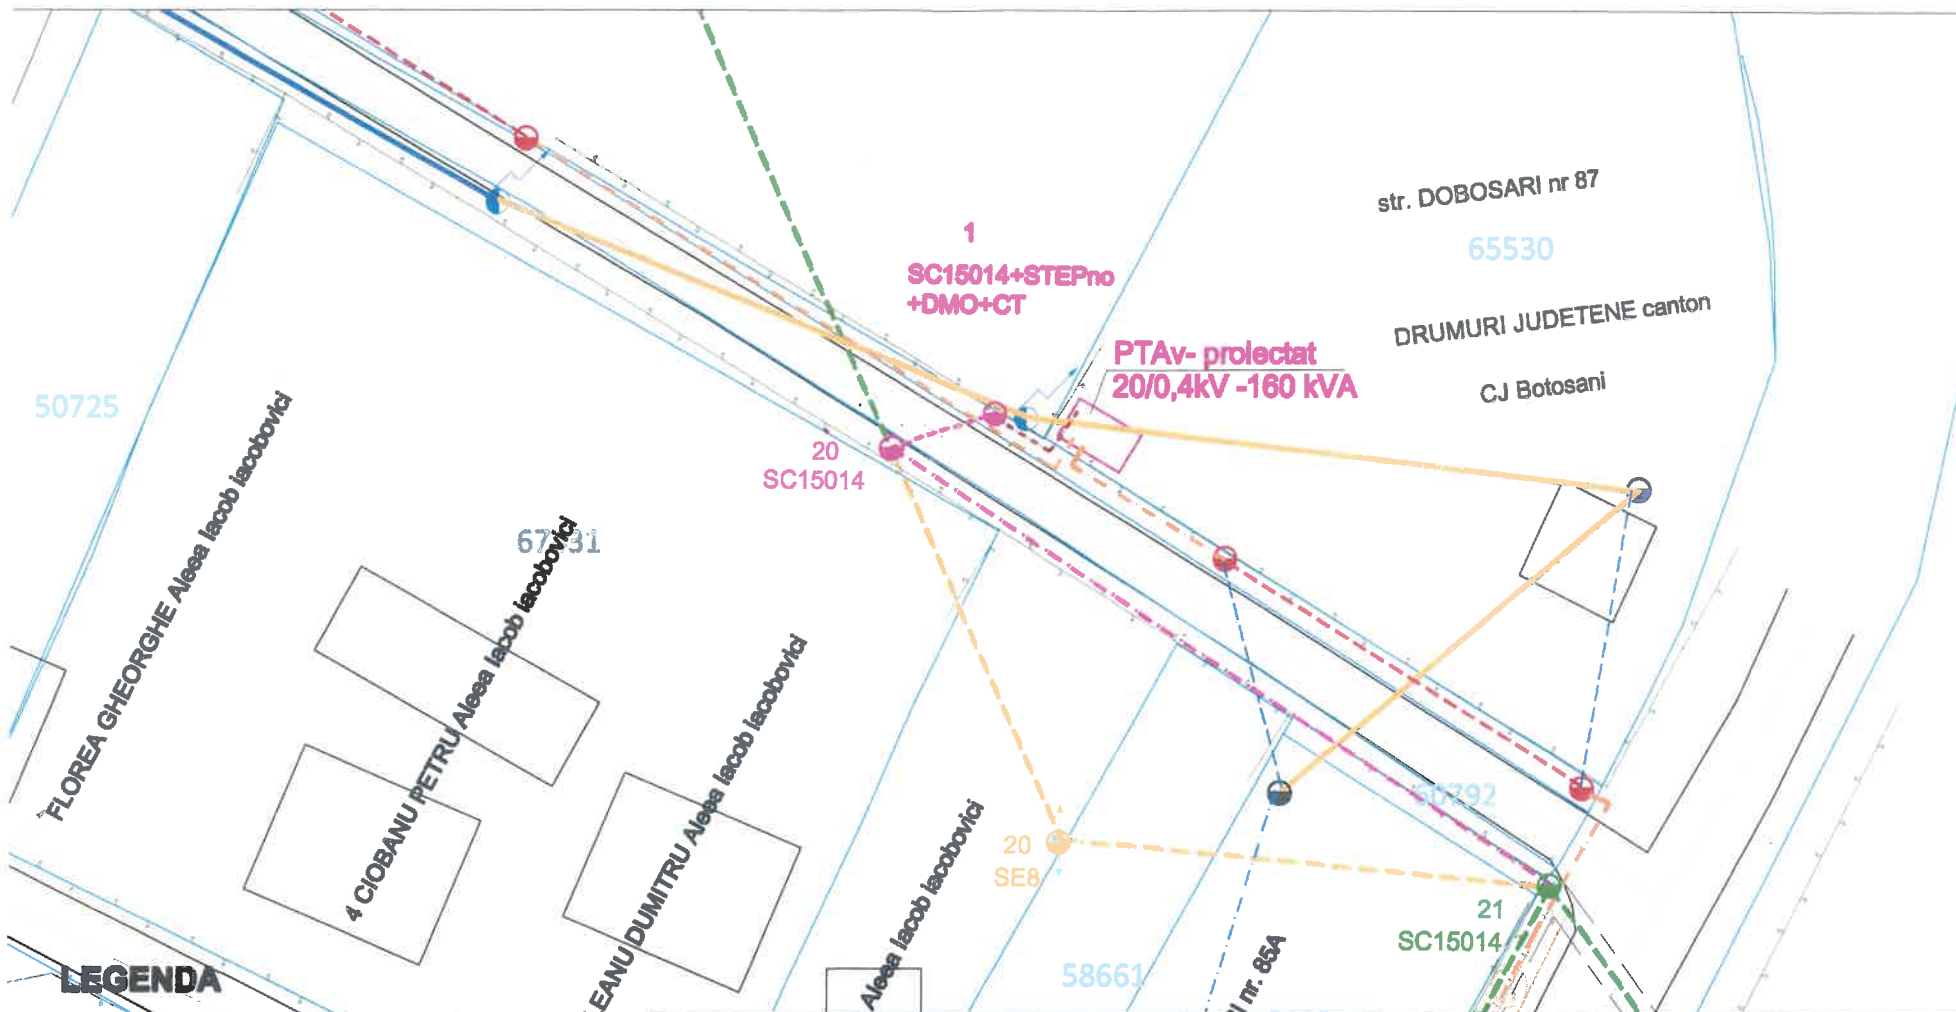

**LEGENDA**

- LEA 20 kV existentă
- LEA 20 kV proiectată
- - - - - LES 20 kV proiectată
- - - - - LES 0,4 kV proiectată
- LEA 0,4 kV proiectată
- LEA 20 kV ce se demonteaza
- conductor de bransament ce se demonteaza

<b>VERIFICATOR/ EXPERT</b>	NUME	SEMNAURA	CERINTA	REFERAT / EXPERTIZA NR./ DATA
Elaborator: <b>S.C. ENERGO-DESIGN S.R.L.</b>			Beneficiar: <b>S.C. DELGAZ GRID S.A.</b>	
			Proiect nr.: <b>175/2021</b>	
<b>SPECIFICAȚIE</b>	NUME	SEMNAURA	Scara:	Titlu proiect:
<b>ȘEF PROIECT</b>	Ing. Anisora Costantin	<i>AC</i>	1/500	<b>EXTINDERE REȚEA ELECTRICA IN MUN. BOTOSANI, JUD. BOTOSANI - zona Alesea Nicolae Plesceki si Alesea Iacob Iacobovici-</b>
<b>PROIECTAT</b>	Ing. Alice Anisie	<i>AA</i>	Data:	Titlu planșă:
<b>DESENAT</b>	Ing. Alice Anisie	<i>AA</i>	01.2022	<b>PLAN DE SITUAȚIE - detaliu amplasare PTAv proiectat</b>
				Faza: <b>SF</b>
				Planșa nr.: <b>E3</b>