

ROMANIA
JUDEȚUL BOTOȘANI
CONSILIUL JUDEȚEAN

Botoșani, Piața Revoluției 1-3, Cod poștal: 710236, Tel: +40 231 514712, +40 231 514713, +40 231 514714;
Fax: +40 231 514715, +40 231 515020, +40 231 536155, +40 231 529220; Web: www.cjbotosani.ro; E-mail: consiliu@cjbotosani.ro

HOTĂRÂRE

**privind acordul proprietarului pentru obținerea autorizației de construire
în vederea amplasării unui container cu aparatură medicală
de imagistică prin rezonanță magnetică (RMN)**

CONSILIUL JUDEȚEAN BOTOȘANI, întrunit în ședință ordinară la data de 30.05.2019,
urmare a adresei nr. 299/03.04.2019 a S.C. Optim Diagnostic S.R.L. înregistrată la Consiliul
Județean Botoșani cu nr. 6371/02.05.2019;

analizând Expunerea de motive a Președintelui Consiliului Județean Botoșani nr.
7165/16.05.2019, prin care se propune eliberarea acordului proprietarului pentru amplasament container
aparatură medicală RMN în incinta Spitalului de Urgență „Mavromati” Botoșani,

având în vedere:

- Raportul de specialitate comun al Direcției Administrarea Patrimoniului, Direcția Arhitect Șef și Direcției Juridică, Administrație Publică Locală nr. 7166/16.05.2019,
- Raportul de avizare al Comisiei pentru activități economice, buget, finanțe, administrarea domeniului public și privat al județului, servicii publice și agricultură,
- Raportul de avizare al Comisiei pentru amenajarea teritoriului și urbanism, lucrări publice, monumentelor istorice și de arhitectură, protecția mediului și turism,
- Raportul de avizare al Comisiei pentru administrație publică locală, juridică, disciplină, apărarea ordinii publice, respectarea drepturilor și libertăților cetățenilor, cooperare și parteneriate,
- Certificatul de urbanism nr. 327/25.04.2019 emis de primarul municipiului Botoșani,
- **în conformitate** cu art. 5 alin. (1) și Anexa 2 din Legea nr. 50/1991 privind autorizarea executării lucrărilor de construcții, republicată cu modificările și completările ulterioare,
în temeiul art. 91 alin. (5) lit. c) și art. 97 alin. (1) din Legea administrației publice locale nr.215/2001, republicată cu modificările și completările ulterioare,

hotărăște:

Art.1 (1) Se eliberează acordul proprietarului pentru obținerea autorizației de construire, în vederea amplasării unui container cu aparatură medicală de imagistică prin rezonanță magnetică (RMN) în incinta curții interioare a Spitalului de Urgență „Mavromati” Botoșani, municipiul Botoșani, str. Marchian nr. 9, județul Botoșani, pe domeniul public al Județului Botoșani, conform Anexei care face parte integrantă din prezenta hotărâre.

(2) Construcția prevăzută la alin. (1) va avea caracter provizoriu.

Art.2 Prezenta hotărâre va fi comunicată Societății Comerciale Optim Diagnostic S.R.L. municipiul Botoșani, str. Victoriei, nr. 9B, județul Botoșani.


PREȘEDINTE,
Costică MACALEȚI



CONTRASEMNEAZĂ:
SECRETAR AL JUDEȚULUI,
Marcel Stelică BEJENARIU

Botoșani,
Nr. 67 din 30.05.2019

CONSILIUL JUDEȚEAN BOTOȘANI
Anexa la HCJ nr. 67 din 30.05.2019

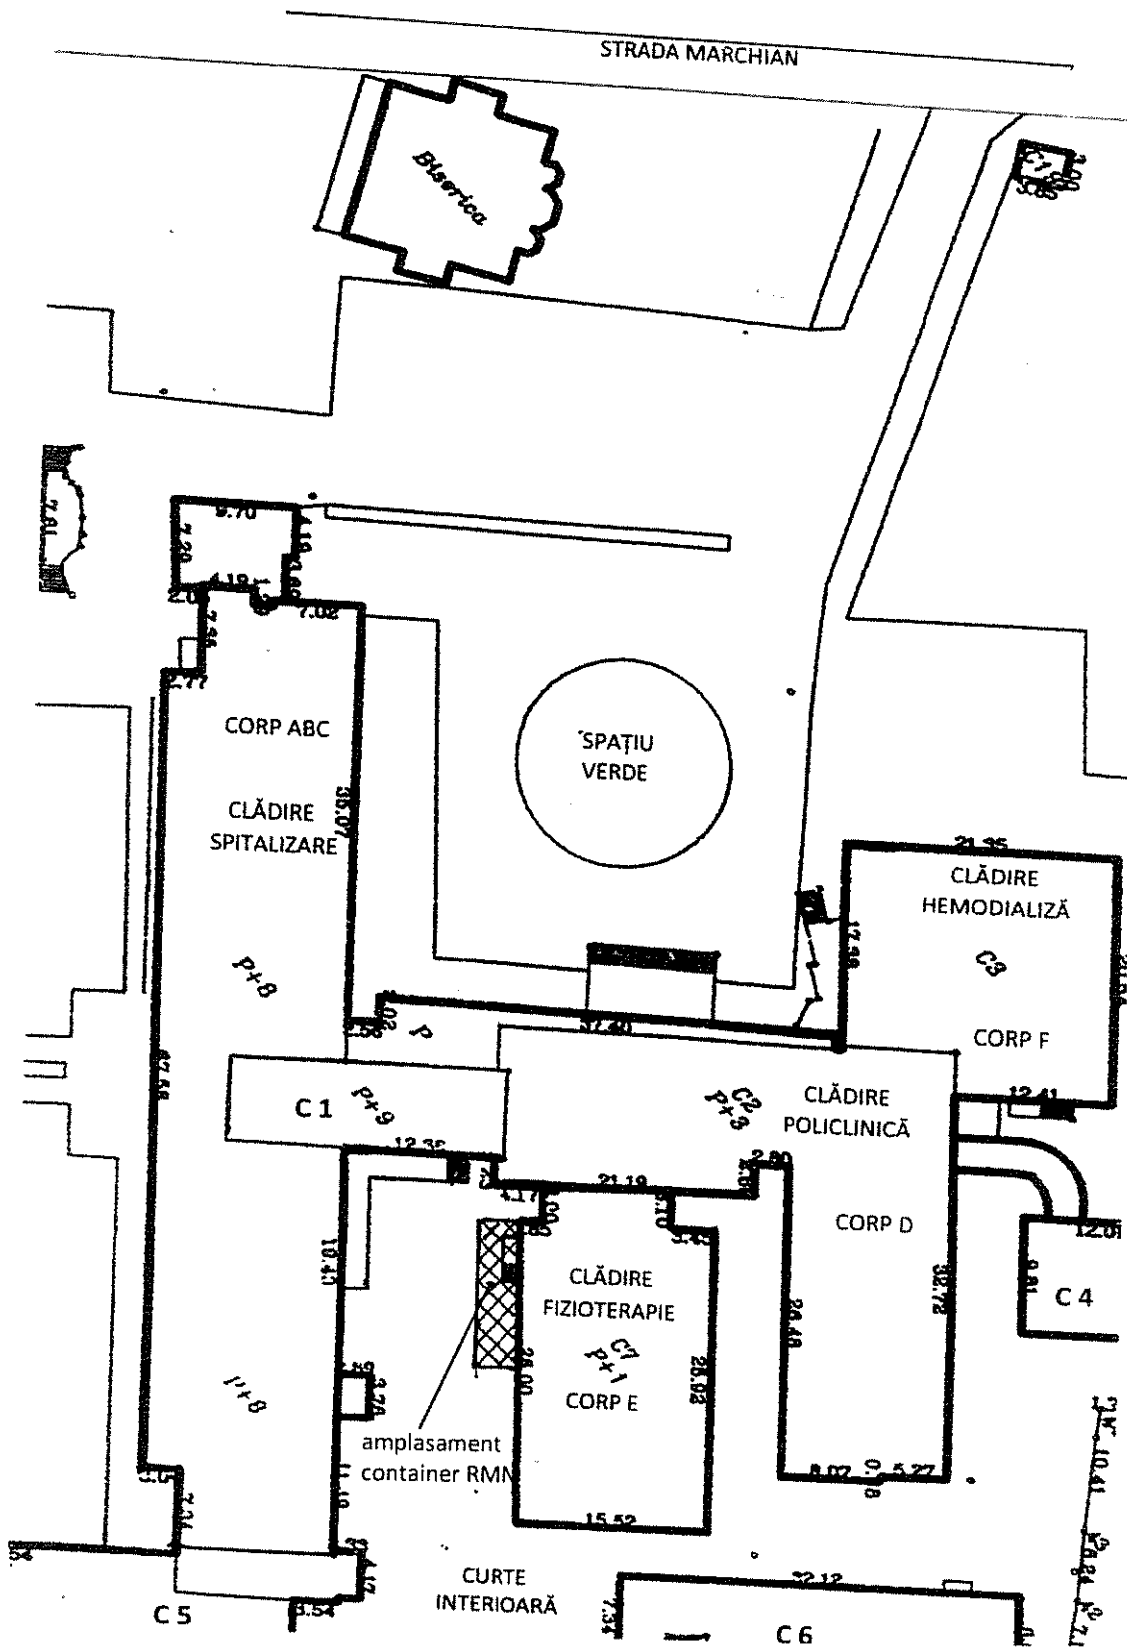

PREȘEDINTE
Costică MACALEȚI



Contrasemnează
SECRETAR AL JUDEȚULUI
Marcel - Stelică BEJENARIU