



ROMÂNIA

JUDEȚUL BOTOȘANI

CONSILIUL JUDEȚEAN

Botoșani, Piața Revoluției 1-3, Cod postal: 710236, Tel: +40 231 514712, +40 231 514713, +40 231 514714;
Fax: +40 231 514715, +40 231 515020, +40 231 536155, +40 231 529220; Web: www.cjbotosani.ro; E-mail: consiliu@cjbotosani.ro

HOTĂRÂRE

privind modificarea și completarea H.C.J. nr.108 din 21.04.2021 de predare către Ministerul Dezvoltării, Lucrărilor Publice și Administrației, prin Compania Națională de Investiții „C.N.I.” S.A., a amplasamentului, teren, proprietatea publică a Județului Botoșani și asigurarea condițiilor în vederea executării obiectivului de investiții „Ambulatoriu de Specialitate și Spitalizare de zi la Spitalul Județean de Urgență Mavromati, municipiul Botoșani, județul Botoșani”

Consiliul Județean Botoșani, întrunit în ședință extraordinară din data de 13.07.2022, **analizând** Referatul de aprobare nr. 12695 din 08.07.2022 al Președintelui Consiliului Județean privind predarea către Ministerul Dezvoltării, Lucrărilor Publice și Administrației, prin Compania Națională de Investiții „C.N.I.” S.A., a amplasamentului, teren, proprietatea publică a Județului Botoșani și asigurarea condițiilor în vederea executării obiectivului de investiții „*Ambulatoriu de Specialitate și Spitalizare de zi la Spitalul Județean de Urgență Mavromati, municipiul Botoșani, județul Botoșani*”,

având în vedere: - Raportul de specialitate comun nr. 12696 din 08.07.2022 al Direcției Investiții, Achiziții Publice, Direcției Administrarea Patrimoniului, Spitalului Județean de Urgență Mavromati și al Direcției Juridice, Administrație Publică Locală,

- Avizul Comisiei pentru amenajarea teritoriului și urbanism, lucrări publice, monumente istorice și de arhitectură, protecția mediului și turism,

- Avizul Comisiei pentru activități economice, buget, finanțe, administrarea domeniului public și privat al județului, servicii publice și agricultură,

în conformitate cu prevederile: - Ordonanței Guvernului nr. 25/2001 privind înființarea Companiei Naționale de Investiții „C.N.I.” – S.A, cu modificările și completările ulterioare,

- Hotărârii Guvernului nr. 971/2002 privind atestarea domeniului public al Județului Botoșani, precum și al municipiilor, orașelor și comunelor din Județul Botoșani, cu modificările și completările ulterioare,

în temeiul art. 173 alin. (1) lit. d), f), alin. (5) lit. d) și art. 196 alin. (1) lit. a) din Ordonanța de urgență a Guvernului nr.57/2019 privind Codul administrativ, cu modificările și completările ulterioare,

h o t ă r ă ș t e:

Art.I Se aprobă modificarea și completarea art.2 din H.C.J nr. 108/21.04.2021, după cum urmează:

(1) Amplasamentul prevăzut la art. 1 se predă viabilizat, conform documentelor urbanistice, cu respectarea reglementărilor în vigoare.

(2) Nerespectarea acestei obligativități, constatată la data încheierii protocolului de predare sau ulterior acestei date, este de natură a atrage răspunderea beneficiarului UAT Județul Botoșani, CNI-SA asigurându-și dreptul legal de acțiune în justiție în vederea sancționării atitudinii culpabile a Județului Botoșani, inclusiv solicitarea de penalități și acordarea de daune interese, când prin neasigurarea unui amplasament viabilizat, Județul Botoșani a adus atingere drepturilor și intereselor legitime ale “CNI”-SA.

Art.II. Se aprobă modificarea și completarea art.3 din H.C.J nr. 108/21.04.2021, după cum urmează:

Se aprobă asigurarea finanțării de către unitatea administrativ-teritorială Județul Botoșani a cheltuielilor pentru racordurile la utilități (electrică, apa, canal, gaz sau alt tip de combustibil utilizat etc.).

Art.III. Se aprobă modificarea și completarea art.4 din H.C.J nr. 108/21.04.2021, după cum urmează:

Unitatea administrativ-teritorială Județul Botoșani, se obligă să asigure, în condițiile legii, suprafețele de teren necesare pentru depozitarea și organizarea șantierului.

Art.IV. Se aprobă modificarea și completarea art.5 din H.C.J nr. 108/21.04.2021, după cum urmează:

Unitatea administrativ-teritorială Județul Botoșani se obligă ca, după predarea amplasamentului și a obiectivului realizat, să mențină destinația acestuia și să asigure mentenanța pe o perioadă de minim 15 ani.

Art. V. După art.6 din H.C.J nr. 108/21.04.2021 se introduce un nou articol, **art.7** care va avea următorul conținut:

Se aprobă demolarea construcției aflată pe amplasament (construcție care nu face obiectul predării), identificată potrivit cărții funciare nr.52936, nr. topo. 52936-C 18 (în suprafață construită la sol de 12 mp) după aprobarea indicatorilor tehnico - economici și anterior încheierii protocolului de predare – primire al amplasamentului.

Art. VI. Celelalte articole ale H.C.J . nr.108/21.04.2021 rămân nemodificate.

Art.VII. Președintele Consiliului Județean Botoșani, prin direcțiile din cadrul aparatului de specialitate și Spitalul Județean de Urgență „Mavromati” Botoșani vor duce la îndeplinire prevederile prezentei hotărâri.

**PREȘEDINTE,
DOINA ELENA FEDEROVICI**

**CONTRASEMNEAZĂ:
SECRETAR GENERAL AL JUDEȚULUI
Marcel – Stelică BEJENARIU**

**Botoșani,
Nr. 141 din 13.07.2022**



R O M Â N I A
JUDEȚUL BOTOȘANI
CONSILIUL JUDEȚEAN

Botoșani, Piața Revoluției 1-3, Cod postal: 710236, Tel: +40 231 514712, +40 231 514713, +40 231 514714;
Fax: +40 231 514715, +40 231 515020,+40 231 536155, +40 231 529220; Web: www.cjbotosani.ro; E-mail: consiliu@cjbotosani.ro

Anexa
la Hotărârea nr. 141 din 13.07.2022
(1 pag.)

PLAN DE AMPLASAMENT ȘI DETALIU
teren, proprietatea publică a Județului Botoșani, necesar executării obiectivului de
investiții „Ambulatoriu de Specialitate și Spitalizare de zi la Spitalul Județean de Urgență
„Mavromati” municipiul Botoșani, județul Botoșani ”

PREȘEDINTE,
DOINA ELENA FEDEROVICI


CONTRASEMNEAZĂ:
SECRETAR GENERAL AL JUDEȚULUI
Marcel – Stelică BEJENARIU

PLAN DE AMPLASAMENT SI DELIMITARE A IMOBILULUI

Scara 1:1000

Nr. cadastral	Suprafata masurata (mp)	Adresa imobilului
	1937.20	str. Marchian nr 11, mun. Botosani, jud. Botosani
Nr. Cartea Funciara		Unitatea Administrativ Teritoriala (UAT)
		BOTOSANI

**SUPRAFATA TEREN 1937,20 mp care se v-a preda catre MDLPA prin CNI in vederea realizarii obiectivului de investitii :
" AMBULATORIU SPECIALITATE SI SPITALIZARE DE ZI LA SPITALUL JUDETEAN DE URGENTA, MAVROMATI, MUN. BOTOSANI, JUD. BOTOSANI**

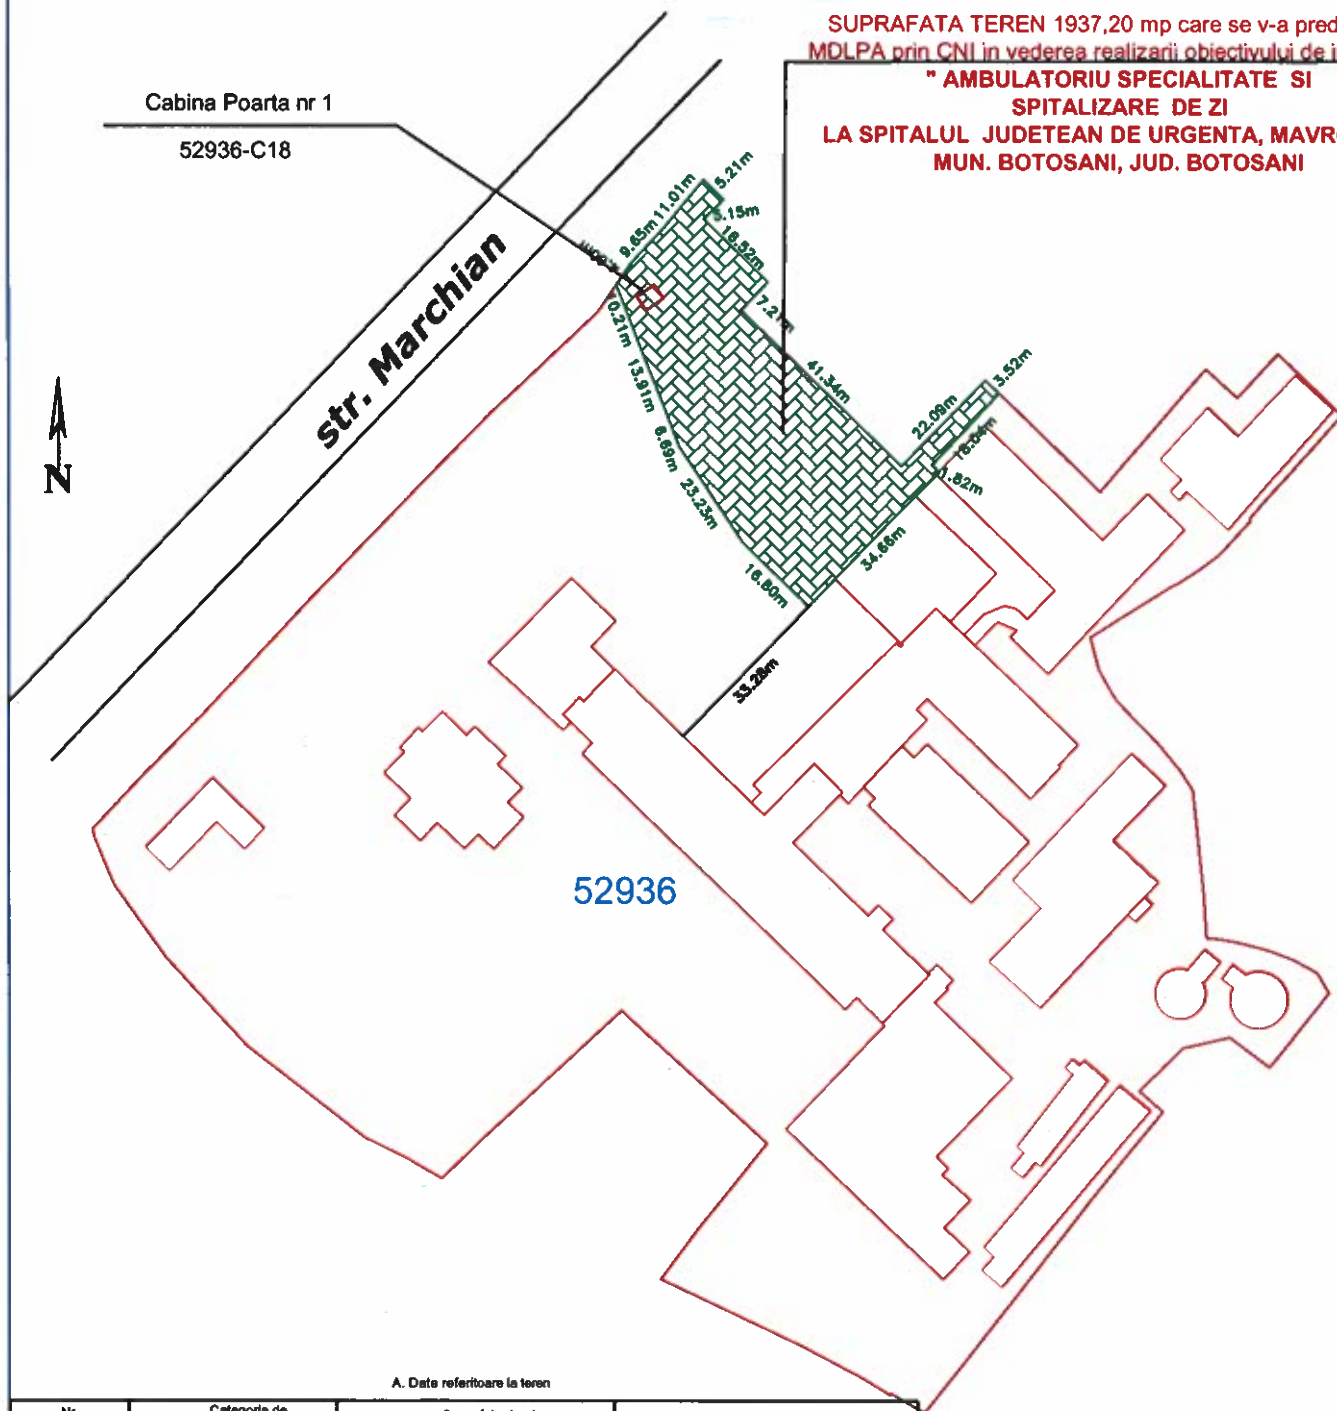

A. Date referitoare la teren

Nr. parcela	Categoria de folosinta	Suprafata (mp)	Mentiiuni
	Cc	1937.20	Teren intravilan
Total		1937.20 (mp)	

B. Date referitoare la constructii

Cod	Destinatia	Suprafata constructiile la sol (mp)	Mentiiuni

Suprafata totala masurata a imobilului = 1937.20 mp
Suprafata din act = 1937.20 mp

Executant: **Ing. Golegan Tulian**

Confirm executarea masuratori si a terenului in vederea realizarii proiectului de constructii si a documentatiei cadastrale si corespundenta acesteia cu realitatea din teren.

Semnatura si parafa

Inspector

Confirm introducerea imobilului in baza de date integrate si atribuirea numerarului cadastral.

Semnatura si parafa
Data:

Data: 05.07.2022

Stampa BCPI

