



ROMÂNIA

JUDEȚUL BOTOȘANI

CONSILIUL JUDEȚEAN

Botoșani, Piața Revoluției 1-3, Cod postal: 710236, Tel: +40 231 514712, +40 231 514713, +40 231 514714;
Fax: +40 231 514715, +40 231 515020, +40 231 536155, +40 231 529220; Web: www.cjbotosani.ro; E-mail: consiliu@cjbotosani.ro

HOTĂRÂRE

privind predarea către Ministerul Dezvoltării, Lucrărilor Publice și Administrației, prin Compania Națională de Investiții „C.N.I.” S.A., a amplasamentului, teren, proprietatea publică a Județului Botoșani și asigurarea condițiilor în vederea executării obiectivului de investiții *”Construire Clădire Laborator Microbiologie Boli Infecțioase pentru Biologie Moleculară RT- PCR, str. Ștefan cel Mare nr. 39, Botoșani”* în municipiul Botoșani

Consiliul Județean Botoșani, întrunit în ședință extraordinară la data de 11.08.2021,

analizând Referatul de aprobare nr. 13627 din 09.08.2021 al Președintelui Consiliului Județean privind predarea către Ministerul Dezvoltării, Lucrărilor Publice și Administrației, prin Compania Națională de Investiții „C.N.I.” S.A., a amplasamentului, teren, proprietatea publică a Județului Botoșani și asigurarea condițiilor în vederea executării obiectivului de investiții *”Construire Clădire Laborator Microbiologie Boli Infecțioase pentru Biologie Moleculară RT- PCR, str. Ștefan cel Mare nr. 39, Botoșani”* în municipiul Botoșani,

având în vedere: - Raportul de specialitate comun nr. 13628 din 09.08.2021 al Direcției Investiții, Achiziții Publice, Direcției Administrarea Patrimoniului, Spitalului Județean de Urgență Mavromati și al Direcției Juridice, Administrație Publică Locală,

- Avizul Comisiei pentru amenajarea teritoriului și urbanism, lucrări publice, monumente istorice și de arhitectură, protecția mediului și turism,

- Avizul Comisiei pentru activități economice, buget, finanțe, administrarea domeniului public și privat al județului, servicii publice și agricultură,

în conformitate cu prevederile: - Ordonanței Guvernului nr. 25/2001 privind înființarea Companiei Naționale de Investiții „C.N.I.” – S.A, cu modificările și completările ulterioare,

- Hotărârii Guvernului nr. 971/2002 privind atestarea domeniului public al Județului Botoșani, precum și al municipiilor, orașelor și comunelor din Județul Botoșani, cu modificările și completările ulterioare,

în temeiul art. 173 alin. (1) lit. d), f), alin. (5) lit. c) și art. 196 alin. (1) lit. a) din Ordonanța de urgență a Guvernului nr.57/2019 privind Codul administrativ, cu modificările și completările ulterioare,

h o t ă r ă ș t e:

Art.1. Se aprobă predarea către Ministerul Dezvoltării, Lucrărilor Publice și Administrației, prin Compania Națională de Investiții „C.N.I.” S.A., pe bază de protocol, a amplasamentului, teren, situat în municipiul Botoșani, str. Ștefan cel Mare nr. 39, județul Botoșani, aflat în proprietatea publică a Județului Botoșani și în administrarea Spitalului Județean de Urgență Mavromati Botoșani, în suprafață de 577,86 mp, din totalul de 14.068,00 mp, conform PAD prevăzut în anexa care face parte integrantă din prezenta hotărâre, identificat potrivit Cărții funciare nr. 65306 și nr. topo 65306, liber de orice sarcini, în vederea și pe perioada realizării de către Compania Națională de Investiții “C.N.I” S.A. a obiectivului de investiții *”Construire Clădire Laborator Microbiologie Boli Infecțioase pentru Biologie Moleculară RT- PCR, str. Ștefan cel Mare nr. 39, Botoșani”* în municipiul Botoșani.

Art.2. Amplasamentul este viabilizat, conform documentelor urbanistice, cu respectarea reglementărilor în vigoare.

Art.3. Se aprobă asigurarea finanțării de către Consiliul Județean Botoșani a cheltuielilor pentru racordurile la utilități (electrică, apă, canal, gaz sau alt tip de combustibil utilizat etc.).

Art.4. Consiliul Județean Botoșani se obligă să asigure, în condițiile legii, suprafețele de teren necesare pentru depozitarea și organizarea șantierului.

Art.5. Consiliul Județean Botoșani, se obligă ca, după predarea amplasamentului și a obiectivului realizat, să mențină destinația acestuia și să îl întrețină pe o perioadă de minim 15 ani.

Art.6. Președintele Consiliului Județean Botoșani, prin direcțiile din cadrul aparatului de specialitate, și Spitalul Județean de Urgență „Mavromati” Botoșani vor duce la îndeplinire prevederile prezentei hotărâri.

**PREȘEDINTE,
DOINA ELENA FEDEROVICI**

**CONTRASEMNEAZĂ:
SECRETAR GENERAL AL JUDEȚULUI,
Marcel – Stelică BEJENARIU**

**Botoșani,
Nr. 162 din 11.08.2021**



R O M Â N I A
JUDEȚUL BOTOȘANI
CONSILIUL JUDEȚEAN


Botoșani, Piața Revoluției 1-3, Cod postal: 710236, Tel: +40 231 514712, +40 231 514713, +40 231 514714;
Fax: +40 231 514715, +40 231 515020, +40 231 536155, +40 231 529220; Web: www.cjbotosani.ro; E-mail: consiliu@cjbotosani.ro

Anexa
la Hotărârea nr. 162 din 11.08.2021
(1 pag.)

PLAN DE AMPLASAMENT ȘI DETALIU
teren, proprietatea publică a Județului Botoșani, necesar executării obiectivului de investiții
”Construire Clădire Laborator Microbiologie Boli Infecțioase pentru Biologie Moleculară RT-PCR, str. Ștefan cel Mare nr. 39, Botoșani” în municipiul Botoșani.

PREȘEDINTE,
DOINA ELENA FEDEROVICI

CONTRASEMNEAZĂ:
SECRETAR GENERAL AL JUDEȚULUI,
Marcel – Stelică BEJENARIU

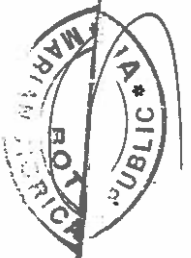

PLAN DE AMPLASAMENT SI DELIMITARE A IMOBILULUI

Scara 1:1000

Nr. inregistrare: 50004 luna 20.07.2017
 Copie conforma cu exemplarul din arhiva BCPI eliberata la data de 20.07.2017
 Tariful: cu chitanta nr. File Key
 Referent: L.S.



Nr. cadastral	Suprafata masurata (mp)	Adresa imobilului
	14068.00	str. Stefan cel Mare nr 39, mun. Botosani, jud. Botosani
Nr. Cartea Funciara		Unitatea Administrativ Teritoriala (UAT)
CS 306		BOTOSANI


LOT 2

A. Date referitoare la teren


Nr. parcela	Categoria de folosinta	Suprafata (mp)	Mentiiuni
	CC	14068.00	Teren intravilan
	Total	14068.00 (mp)	Teren imprejnit pe toate laturile.

B. Date referitoare la constructii

Cod	Destinatia	Suprafata construita la sol (mp)	Mentiiuni
C1	CAS	987.00	S. construita la sol : 987 mp; PAVILION A1+A2+B CONTAGIOASE
C 2	CAS	481.00	S. construita la sol : 481 mp; pavilion 100 locuri in suprafata construita la sol 480,61 mp
C 3	CAS	326.00	S. construita la sol : 326 mp; pavilion 39 apartamente in suprafata construita la sol 325,76 mp
C 4	CAS	273.00	S. construita la sol : 273 mp; pavilion C1, C2, laborator sterilizare, in suprafata construita la sol 272, 53 mp
C 5	CA	128.00	S. construita la sol : 128 mp; atelier mecanic, tamplarie in suprafata construita la sol 127,91 mp
C 6	CA	47.00	S. construita la sol : 47 mp; camera clorinare, in suprafata construita la sol 47,15 mp
C 7	CA	36.00	S. construita la sol : 36 mp; cabina poarta in suprafata construita la sol 36,18 mp
C 8	CA	55.00	S. construita la sol : 55 mp; beci si amenajare in suprafata construita la sol 54,54 mp
C 9	CA	189.00	S. construita la sol : 189 mp; centrala termica in suprafata construita la sol 189,40 mp
C 10	CA	290.00	S. construita la sol : 290 mp; spalatorie mecanica in suprafata construita la sol 290,35 mp
C 15	CA	169.00	S. construita la sol : 169 mp; magazine materiale in suprafata construita la sol 168,73 mp
C 16	CA	42.00	S. construita la sol : 42 mp; statie preepurare in suprafata construita la sol 42,40 mp
C 17	CA	21.00	S. construita la sol : 21 mp; camera pompe (dezafectata) in suprafata construita la sol 21,08 mp.
C 18	CA	18.00	S. construita la sol : 18 mp; rezervor apa (dezafectat) in suprafata construita la sol 18,08 mp.
Total		3062.00 mp	

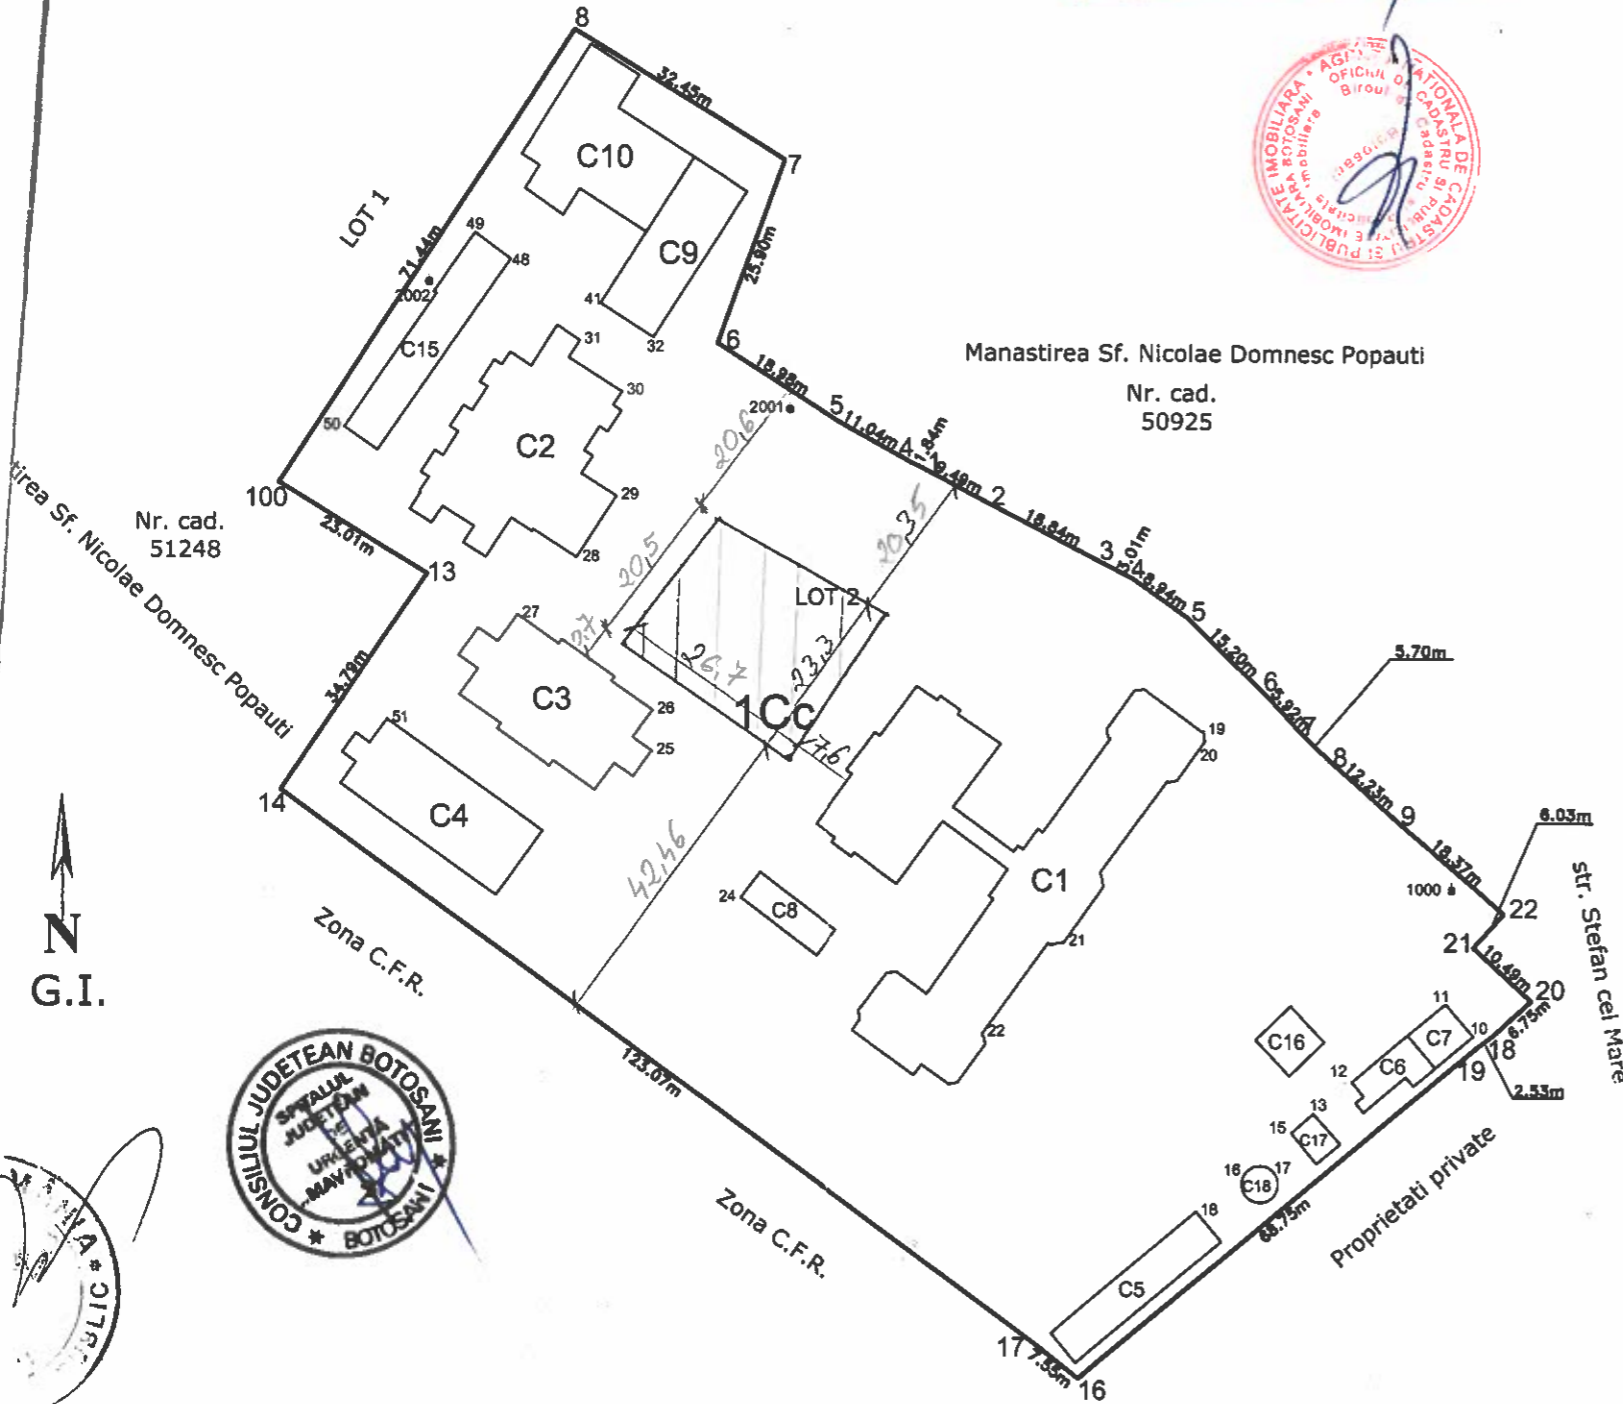

5 teren = 577,86 m²

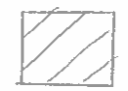

CERTIFICAT DE AUTORIZARE EXECUTANT: Inga Gologan
 SC MOLDOCAD OFFICE SRL
 Seria RO-B-1/1002/2017
 Confirmarea executiei planului de amplasament si a planului de constructii in baza documentului cadastral si corespondenta acestuia cu realitatea din teren.
 Data: 18-07-2017
 CLASA III CATEGORIA A

Inspector
 Confirm introducerea imobilului in baza de date integrata si atribuirea numarului cadastral.
 Semnatura si parafa
 Data:
 Stampila BCPI