



R O M Â N I A
JUDEȚUL BOTOȘANI
CONSILIUL JUDEȚEAN

Botoșani, Piața Revoluției 1-3, Cod poștal 710236, Tel: +40 231 514712, +40 231 514713, +40 231 514714;
Fax: +40 231 514715, +40 231 515020, +40 231 536155, +40 231 529220;
Web: www.cjbotosani.ro; E-mail: consiliu@cjbotosani.ro

H O T Ă R Ă R E

privind însușirea documentației cadastrale de primă înscriere în sistemul integrat de Cadastru și Carte Funciară a terenului aferent Stației de epurare Răchiți ce aparține domeniului public al Județului Botoșani, concesionat societății NOVA APASERV SA Botoșani

CONSILIUL JUDEȚEAN BOTOȘANI, întrunit în ședința ordinară la data de 30.10.2023, **urmare** a adresei nr.15717 din 13.10.2020 a societății NOVA APASERV SA Botoșani, înregistrată la Consiliul Județean Botoșani cu nr.14155 din 13.10.2020, prin care solicită actualizarea cărților funciare existente și întocmirea documentației cadastrale de primă înscriere în cartea funciară a bunurilor din domeniul public și privat al Județului Botoșani, concesionate societății,

analizând Referatul de aprobare nr. 19812 din 18.10.2023 al Președintelui Consiliului Județean Botoșani prin care se propune însușirea documentației cadastrale de primă înscriere în sistemul integrat de Cadastru și Carte Funciară a terenului aferent Stației de epurare Răchiți, situat în str. Săvenilor nr.234, mun. Botoșani, jud. Botoșani, ce aparține domeniului public al Județului Botoșani, concesionat societății NOVA APASERV SA Botoșani,

având în vedere:

- documentația cadastrală de înscriere în cartea funciară, întocmită de societatea BUCOVINACADASTRU S.R.L. Suceava, Județul Suceava, înregistrată la Consiliul Județean Botoșani cu nr.18288 din 29.09.2023,

- Procesul verbal de vecinătate încheiat la data de 02.08.2022 cu Municipiul Botoșani și Administrația Națională Apele Române-Administrația Bazinală de Apă Prut-Bârlad-S.G.A. Botoșani,

- Raportul de specialitate nr. 19814 din 18.10.2023 al Direcției Administrarea Patrimoniului, Direcției Juridice, Administrație Publică Locală și al Direcției Buget-Finanțe,

- Avizul Comisiei pentru activități economice, buget, finanțe, administrarea domeniului public și privat al județului, servicii publice și agricultură,

- Avizul Comisiei pentru administrație publică locală, juridică, disciplină, apărarea ordinii publice, respectarea drepturilor și libertăților cetățenilor, cooperare, parteneriate și fonduri europene,

- Avizul Comisiei pentru amenajarea teritoriului și urbanism, lucrări publice, monumente istorice și de arhitectură, protecția mediului și turism,

în conformitate cu prevederile art.41 alin.(5) din Legea nr.7/1996 a cadastrului și a publicității imobiliare, republicată, și ale art.878 alin.(1) și 888 din Codul civil,

în temeiul art.173 alin.(1) lit.f), art.196 alin.(1) lit.a), art.287 lit. b) și art.298 lit.a) din Ordonanța de urgență a Guvernului nr.57/2019 privind Codul administrativ, cu modificările și completările ulterioare,

hotărăște:

Art. 1 (1) Se însușește documentația cadastrală pentru primă înscriere în sistemul integrat de Cadastru și Carte Funciară a terenului aferent Stației de epurare Răchiți, situat în municipiul Botoșani, strada Săvenilor nr.234, care aparține domeniului public al județului Botoșani, concesionat societății NOVA APASERV SA Botoșani, conform anexei, care face parte integrantă din prezenta hotărâre;

(2) Terenul aferent Stației de epurare Răchiți, în suprafață de 67.775 mp, este amplasat în tarlăua 23, parcele: 204 – 1.380 mp, 205 - 6.380 mp, 206 – 2.022 mp, 207 – 5.691 mp, 208 – 46.779 mp, 209 – 1.793 mp, 210 – 2.166 mp și 211 – 1.564 mp.

Art. 2 Prezenta hotărâre se va depune la Biroul de Cadastru și Publicitate Imobiliară Botoșani în vederea înscrierii imobilului menționat la art. 1.

Art. 3 Președintele Consiliului Județean Botoșani asigură ducerea la îndeplinire a prezentei hotărâri prin direcțiile din cadrul aparatului de specialitate.

PREȘEDINTE,
Doina Elena FEDEROVICI

CONTRASEMNEAZĂ,
SECRETAR GENERAL AL JUDEȚULUI
Marcel – Stelică Bejenariu

Botoșani,
Nr. 195 din 30.10.2023



R O M Â N I A
JUDEȚUL BOTOȘANI
CONSILIUL JUDEȚEAN

Botoșani, Piața Revoluției 1-3, Cod poștal 710236, Tel: +40 231 514712, +40 231 514713, +40 231 514714;
Fax: +40 231 514715, +40 231 515020, +40 231 536155, +40 231 529220;
Web: www.cjbotosani.ro; E-mail: consiliu@cjbotosani.ro

Anexa
la Hotărârea nr. 195 din 30.10.2023
(nr. pagini = 1)


Documentația cadastrală de primă înscriere în cartea funciară a imobilului
„STAȚIE DE EPURARE RĂCHȚI”

PREȘEDINTE,
Doina-Elena FEDEROVICI

CONTRASEMNEAZĂ,
SECRETAR GENERAL AL JUDEȚULUI
Marcel-Stelică Bejenariu

Plan de amplasament și delimitare a imobilului

Scara 1: 2000

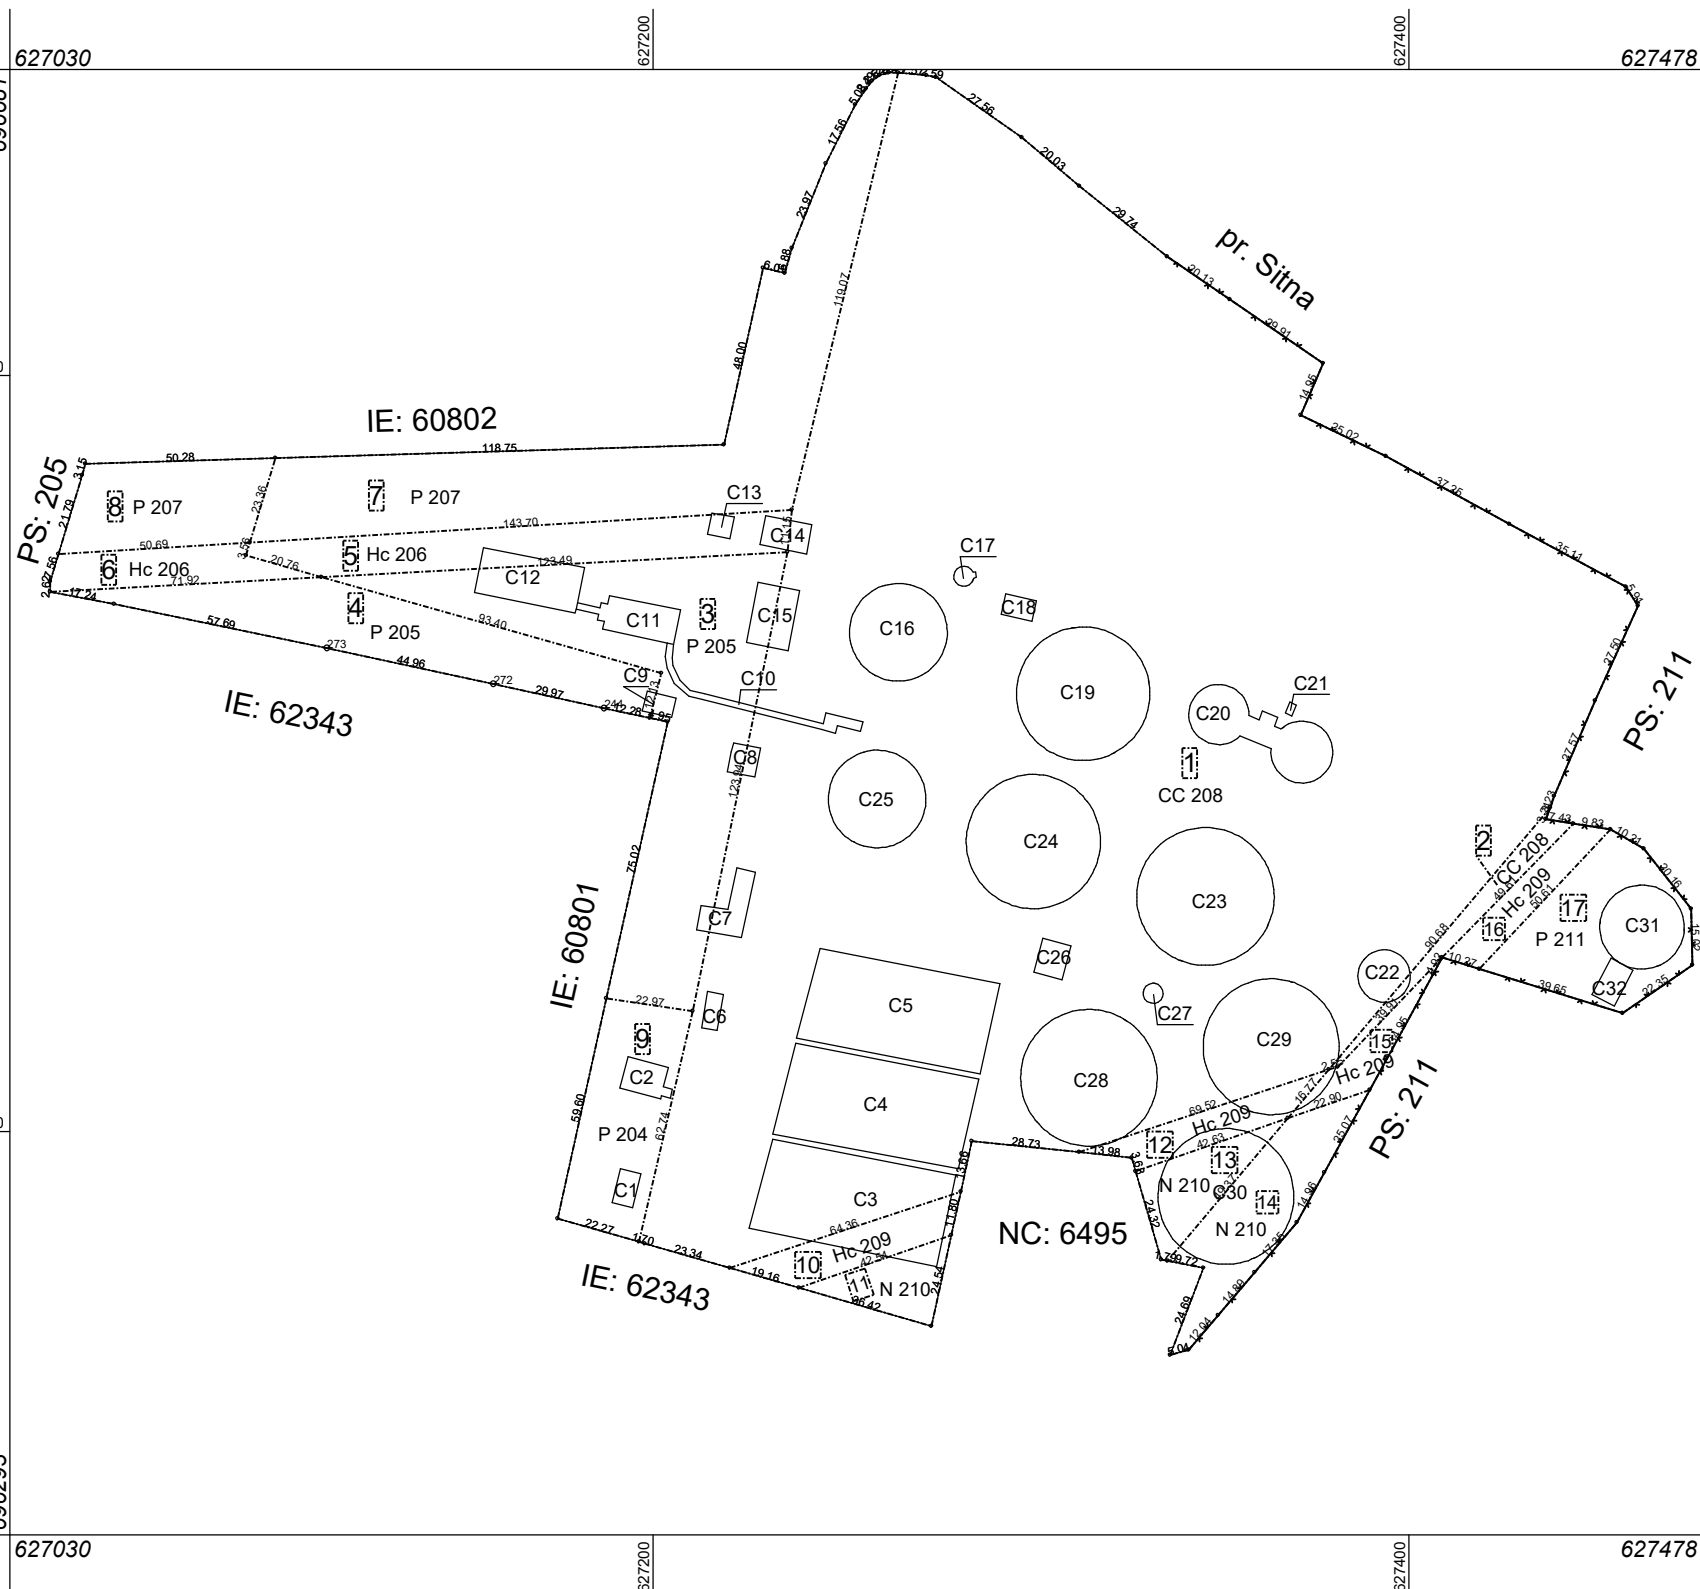

Nr.cadastral	Suprafața măsurată a imobilului (mp)	Adresa imobilului
	67775 mp	T 23, intravilan și extravilan mun. Botosani, str. Savenilor, nr. 234, județul Botosani
Nr. Cartea Funciară		Unitatea Administrativ Teritorială (UAT)
		BOTOSANI

A. Date referitoare la teren				
Nr. parcelă	Categorie de folosință	Suprafața (mp)	Nr. Crt. PAD	Mențiuni
208	CC	46411	1: Intravilan	Teren partial împrejmuit între punctele 1-23. „Imobil înregistrat în planul cadastral fara localizare certa din cauza lipsei planului parcelar”
208	CC	368	2: Extravilan	
205	P	4354	3: Intravilan	
205	P	2026	4: Extravilan	
206	Hc	1449	5: Intravilan	
206	Hc	573	6: Extravilan	
207	P	4541	7: Intravilan	
207	P	1150	8: Extravilan	
204	P	1380	9: Intravilan	
209	Hc	562	10: Intravilan	
210	N	446	11: Intravilan	
209	Hc	485	12: Intravilan	
210	N	556	13: Intravilan	
210	N	1164	14: Extravilan	
209	Hc	314	15: Extravilan	
209	Hc	432	16: Extravilan	
211	P	1564	17: Extravilan	
Total		67775		

B. Date referitoare la construcții			
Cod	Destinația	Suprafața construită la sol (mp)	Mențiuni
Total			
Suprafața totală măsurată a imobilului = 67775 mp Suprafața din act = 67775 mp			
Executant BUCOVINACADASTRU S.R.L. Autorizația seria RO-B-J, nr. 1818/11.06.2020 P.F.A.BUCUR MARIAN RĂZVAN Autorizația seria RO-SV-F, nr. 208/2018 Confirm executarea măsurătorilor la teren, corectitudinea întocmirii documentației cadastrale și corespondența acesteia cu realitatea din teren Semnătura și ștampila Data 20.09.2023		Inspector Confirm introducerea imobilului în baza de date integrată și atribuirea numărului cadastral Semnătura și parafa Data..... Ștampila BCPI	