



ROMÂNIA

JUDEȚUL BOTOȘANI

CONSILIUL JUDEȚEAN

Botoșani, Piața Revoluției 1-3, Cod postal: 710236, Tel: +40 231 514712, +40 231 514713, +40 231 514714;
Fax: +40 231 514715, +40 231 515020, +40 231 536155, +40 231 529220; Web: www.cjbotosani.ro; E-mail: consiliu@cjbotosani.ro

HOTĂRÂRE

privind exprimarea acordului de vecinătate în vederea derulării investiției „PAVILION NOU DE DETENȚIE (C) CU 80 LOCURI DE CAZARE, PUNCT PRIMIRE DEȚINUȚI ȘI POST CONTROL NR. 2 LA PENITENCIARUL BOTOȘANI”, la imobilul situat în municipiul Botoșani, str. I. C. Brătianu nr.118, identificat prin Cartea funciară nr. 56225 – UAT Botoșani

Consiliul Județean Botoșani, întrunit în ședință extraordinară la data de 10.10.2022,

urmare a solicitării Administrației Naționale a Penitenciarelor - Penitenciarul Botoșani înregistrată la Consiliul Județean Botoșani cu nr.17410 din 20.09.2022,

analizând Referatul de aprobare al președintelui Consiliului Județean Botoșani nr. 18509 din 06.10.2022, privind exprimarea acordului de vecinătate în vederea derulării investiției „Pavilion nou de detenție (C) cu 80 locuri de cazare, punct primire deținuți și post control nr.2 - Penitenciarul Botoșani” la imobilul situat în municipiul Botoșani, str. I. C. Brătianu nr.118, identificat prin Cartea funciară nr. 56225 – UAT Botoșani,

având în vedere: - Raportul de specialitate al Direcției Arhitect Șef din cadrul Consiliului Județean Botoșani nr. 18510 din 06.10.2022,

- Acordul Spitalului Județean de Urgență „Mavromati” nr. 18296 din 04.10.2022
- Avizul Comisiei pentru activități economice, buget, finanțe, administrarea domeniului public și privat al județului, servicii publice și agricultură;
- Avizul Comisiei pentru administrația publică locală, juridică, disciplină, apărarea ordinii publice, respectarea drepturilor și libertăților cetățenilor, cooperare, parteneriate și fonduri europene,
- Avizul Comisiei pentru amenajarea teritoriului și urbanism, lucrări publice, monumente istorice și de arhitectură, protecția mediului și turism,

în conformitate cu prevederile art. 612 din Codul civil,

în temeiul art. 173 alin. (1) lit. (f) și art. 196 alin. (1) lit. a) din Ordonanța de urgență a Guvernului nr. 57/2019 privind Codul Administrativ,

h o t ă r ă ș t e:

Art.1. (1) Județul Botoșani, prin Consiliul Județean Botoșani, își exprimă acordul de vecinătate solicitat de către Penitenciarul Botoșani în vederea obținerii autorizației de construire/desființare pentru obiectivul de investiții „PAVILION NOU DE DETENȚIE (C) CU 80 LOCURI DE CAZARE, PUNCT PRIMIRE DEȚINUȚI ȘI POST CONTROL NR.2 - PENITENCIARUL BOTOȘANI, la imobilul amplasat în municipiul Botoșani, str. I. C. Brătianu, nr.118, județul Botoșani, identificat prin Cartea funciară nr. 56225– UAT Botoșani, conform Anexei nr. 1 care face parte integrantă din prezenta hotărâre.

(2) Acordul prevăzut la alin. (1) este condiționat de asigurarea unei împrejurimi provizorii la distanța de 2 m față de limita de proprietate, pe durata de execuție a lucrărilor de construire, conform Anexei nr. 2 care face parte integrantă din prezenta hotărâre.

Art.2. Acordul de vecinătate nu constituie act de autorizare a executării lucrărilor, beneficiarul fiind obligat să obține toate avizele, acordurile și autorizațiile necesare, potrivit legii.

Art.3. Se împuternicește domnul Paul-Cristian HRUȘCĂ, arhitect șef al Județului Botoșani, să îndeplinească procedurile prevăzute de lege pentru exprimarea acordului de vecinătate.

Art.4. Direcția Arhitect șef a Consiliului Județean Botoșani și persoana nominalizată la art. 3 vor aduce la îndeplinire prevederile prezentei hotărâri.


PREȘEDINTE,


Doina-Elena FEDEROVICI

CONTRASEMNEAZĂ:

**SECRETAR GENERAL AL JUDEȚULUI,
Marcel-Stelică BEJENARIU**

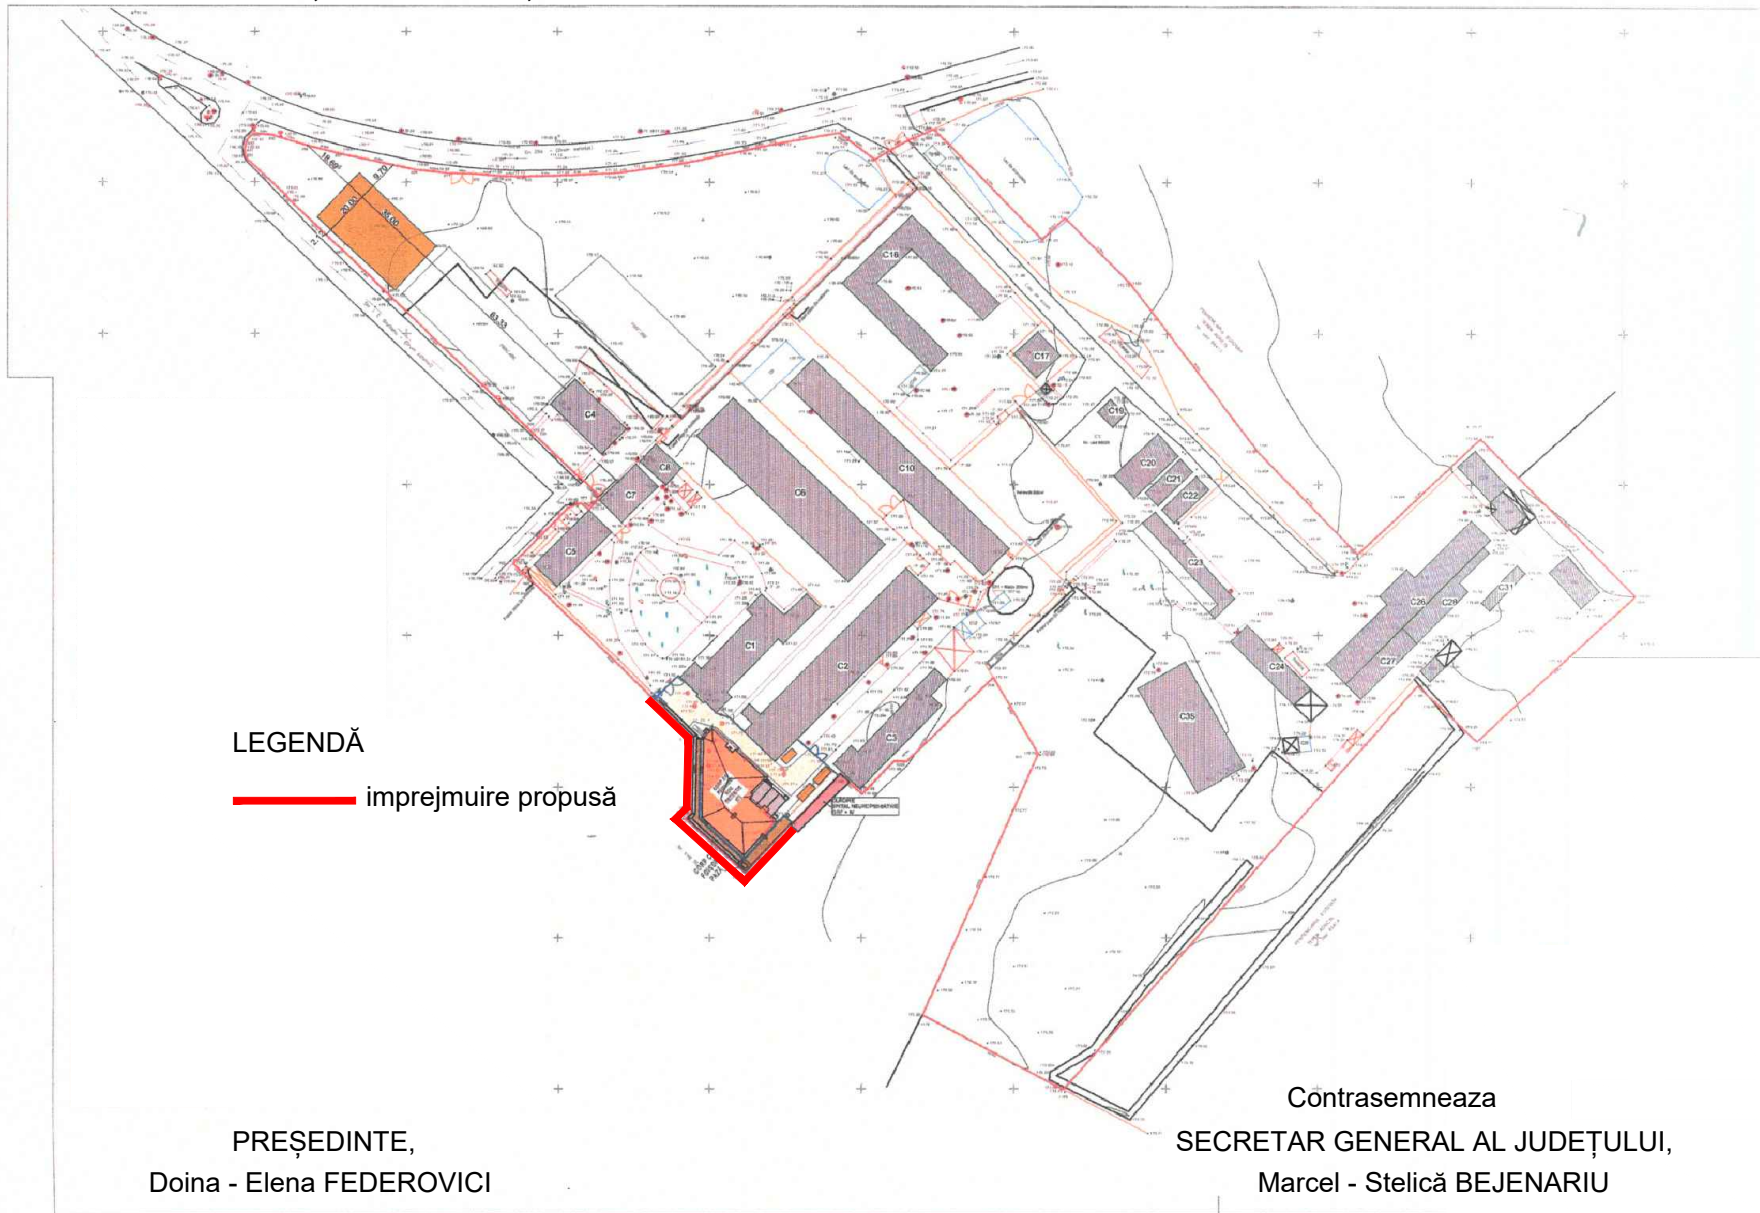

**Botoșani,
Nr. 209 din 10.10.2022**

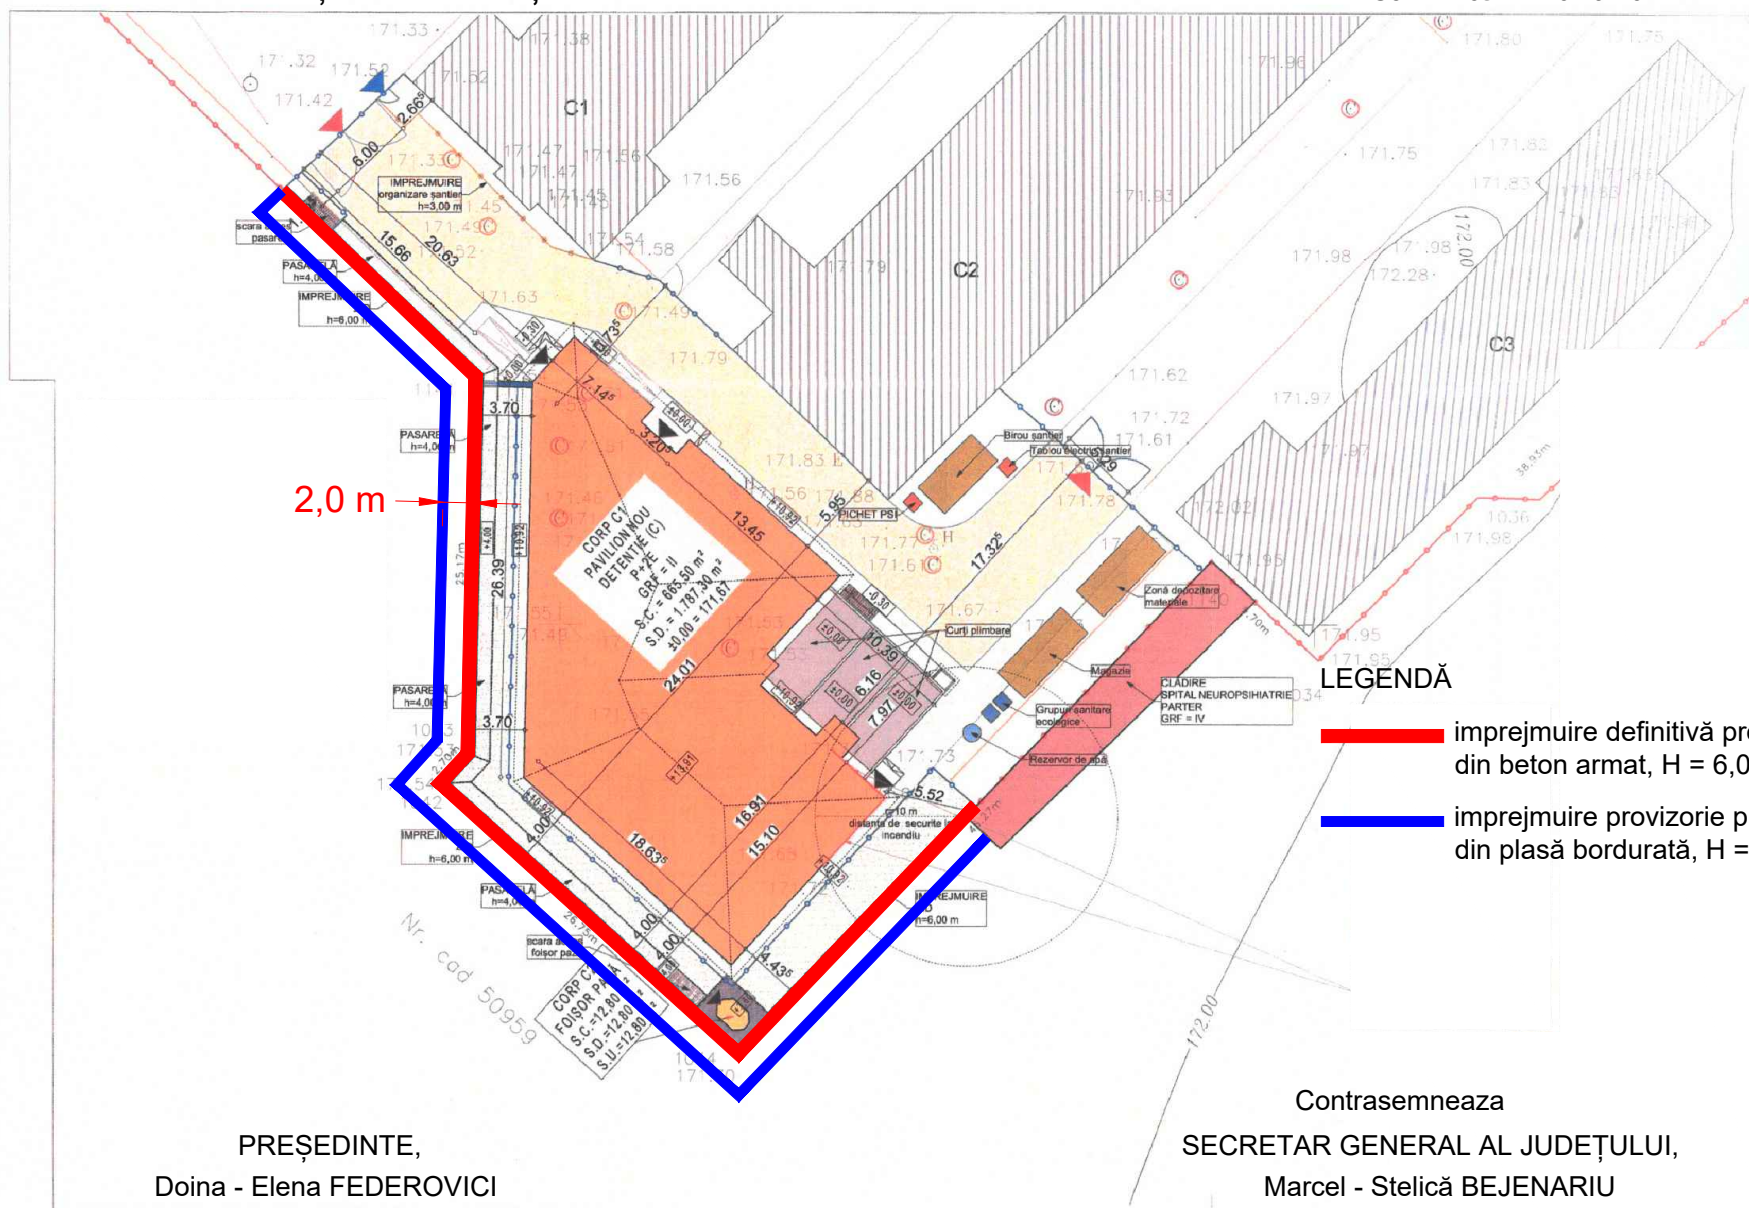



2,0 m

LEGENDĂ

-  imprejmuire definitivă propusă din beton armat, H = 6,0 m
-  imprejmuire provizorie propusă din plasă bordurată, H = 2,0 m

PREȘEDINTE,
Doina - Elena FEDEROVICI

Contrasemneaza
SECRETAR GENERAL AL JUDEȚULUI,
Marcel - Stelică BEJENARIU