ROMÂNIA
JUDEȚUL BOTOȘANI
CONSILIUL JUDEȚEAN
Botoșani, Piața Revoluției 1-3, Cod postal: 710236, Tel: +40 231 514712, +40 231 514713, +40 231 514714;
Fax: +40 231 514715, +40 231 515020,+40 231 536155, +40 231 529220; Web: www.cjbotosani.ro; E-mail: consiliu@cjbotosani.ro

Proiect
Nr. 54 din 22.02.2022

H O T Ă R Â R E
pentru aprobarea constituirii unui drept de uz și servitute în favoarea societății DELGAZ GRID S.A. pentru suprafața de 20 mp din terenul proprietate publică a Județului Botoșani, aflat în administrarea Direcției Județene de Drumuri și Poduri Botoșani, situat în municipiul Botoșani, strada Doboșari nr. 87, număr cadastral 65530, pentru amplasarea unui post de transformare PTAv în vederea derulării investiției „EXTINDERE REȚEA ELECTRICĂ ÎN MUN. BOTOȘANI – ZONA ALEEA NICOLAE PISOSKI ȘI ALEEA IACOB IACOBOVICI”

Consiliul Județean Botoșani, întrunit în ședință ordinară la data de _____2022,

urmare a solicitării societății DELGAZ GRID S.A. Târgu Mureș înregistrată la Consiliul Județean Botoșani cu nr. 996 din 17.01.2022,

analizând Referatul de aprobare al președintelui Consiliului Județean Botoșani, înregistrat cu nr. 3686 din 22.02.2022,

având în vedere: - Raportul de specialitate al Direcției Arhitect Șef din cadrul Consiliului Județean Botoșani nr. 3688 din 22.02.2022,

- Adresa Direcției Județene de Drumuri și Poduri Botoșani cu nr. 3223 din 15.02.2022,
- Avizul Comisiei pentru administrația publică locală, juridică, disciplină, apărarea ordinii publice, respectarea drepturilor și libertăților cetățenilor, cooperare, parteneriate și fonduri europene,
- Avizul Comisiei pentru amenajarea teritoriului și urbanism, lucrări publice, monumente istorice și de arhitectură, protecția mediului și turism,
- Avizul Comisiei pentru activități economice, buget, finanţe, administrarea domeniului public şi privat al judeţului, servicii publice şi agricultură,

în conformitate cu prevederile art. 12 alin. 2 lit. a) și c) din Legea nr. 123/2012 a energiei electrice și a gazelor naturale, cu modificările și completările ulterioare,

în temeiul prevederilor articolelor 173 alin. (1) lit. f) și art. 196 alin. (1) lit. a) din Ordonanța de urgență a Guvernului nr.57/2019 privind Codul administrativ,

h o t ă r ă ș t e:

Art. 1 (1) Județul Botoșani, prin Consiliul Județean Botoșani, aprobă acordarea cu titlu gratuit a dreptului de uz și servitute legală în favoarea societății „Delgaz Grid" S.A., asupra suprafeței de 20 mp teren din proprietatea publica a Județului Botoșani, număr cadastral 65530, situat în Municipiul Botoșani, strada Doboșari, nr.87, pentru realizarea lucrării de amplasare a unui post de transformare PTAv în vederea derulării investiției „EXTINDERE REȚEA ELECTRICĂ ÎN MUN. BOTOȘANI – ZONA ALEEA NICOLAE PISOSKI ȘI ALEEA IACOB IACOBOVICI”.

(2) Planul de situație al amplasamentului postului de transformare este prevăzut în Anexa nr. 1, care face parte integrantă din prezenta hotărâre.

Art. 2 (1) Dreptul de uz și servitute se va exercita pe toată durata de existență a rețelei electrice.

(2) Beneficiarul dreptului de uz și dreptului de servitute au acces necondiționat pe terenul prevăzut la art. 1 în vederea întreținerii și exploatării postului de transformare, ori de câte ori va fi necesar.

Art.3. Traseul rețelelor electrice aflate în proprietatea societății Delgaz Grid S.A., care traversează aerian sau subteran terenul prevăzut la art. 1**,** vor fi deviate la limita proprietății.

Art.4. Președintele Consiliului Județean Botoșani, prin Direcția Arhitect șef din cadrul aparatului de specialitate al Consiliului Județean Botoșani, va duce la îndeplinire prevederile prezentei hotărâri.

PREŞEDINTE,	**Avizat pentru legalitate:**
	SECRETAR GENERAL AL JUDEŢULUI,
Doina-Elena FEDEROVICI	**Marcel-Stelică BEJENARIU**

Botoşani,
Nr. _____ din _____ 2022

ROMÂNIA
JUDEȚUL BOTOȘANI
CONSILIUL JUDEȚEAN
Botoșani, Piața Revoluției 1-3, Cod postal: 710236, Tel: +40 231 514712, +40 231 514713, +40 231 514714;
Fax: +40 231 514715, +40 231 515020,+40 231 536155, +40 231 529220; Web: www.cjbotosani.ro; E-mail: consiliu@cjbotosani.ro

Anexa
la Hotărârea nr. _____ din _____ 2022
(1 pag.)

PLAN DE AMPLASAMENT ȘI DETALIU
teren, proprietatea publică a Județului Botoșani, necesar executării obiectivului post de transformare PTAv în vederea derulării investiției „EXTINDERE REȚEA ELECTRICĂ ÎN MUN. BOTOȘANI – ZONA ALEEA NICOLAE PISOSKI ȘI ALEEA IACOB IACOBOVICI”

PREȘEDINTE,
DOINA ELENA FEDEROVICI

Avizat pentru legalitate,
SECRETAR GENERAL AL JUDEȚULUI
Marcel – Stelică BEJENARIU

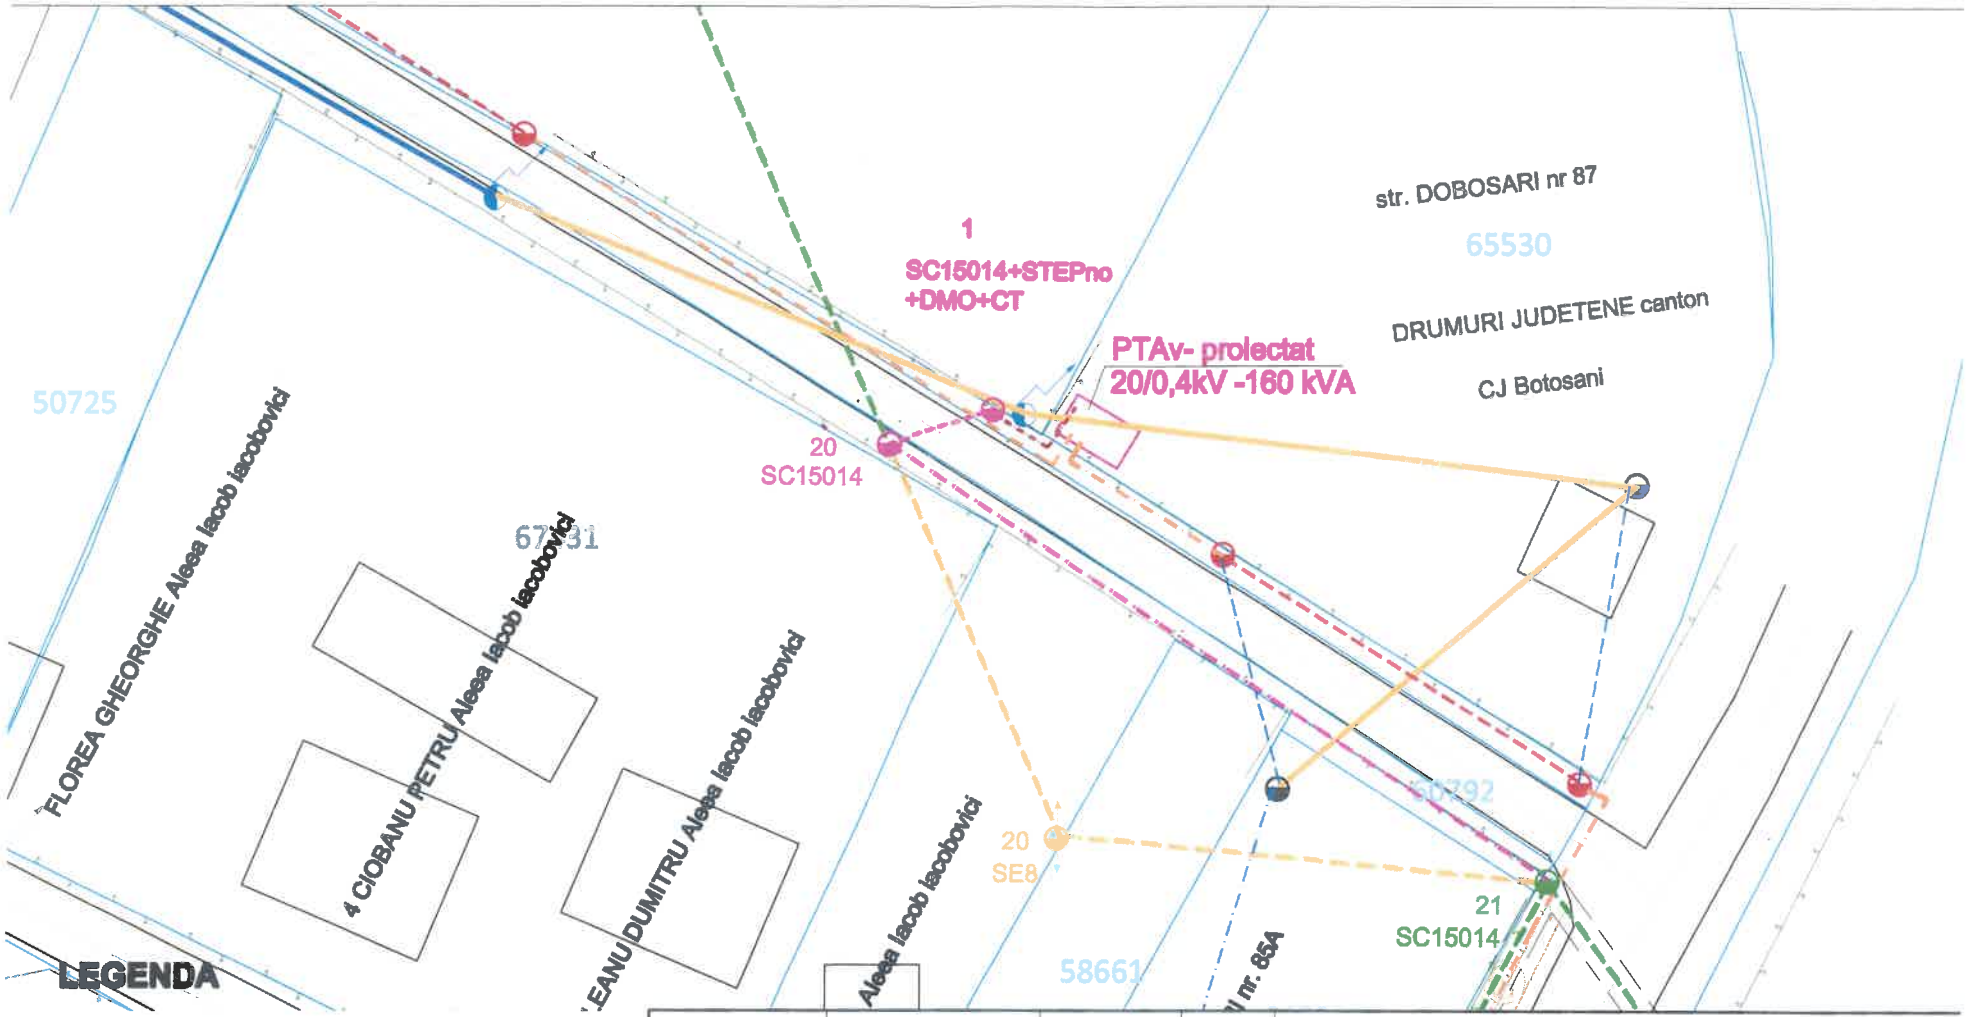

LEGENDA

- LEA 20 kV existentă
- LEA 20 kV proiectată
- LES 20 kV proiectată
- LES 0,4 kV proiectată
- LEA 0,4 kV proiectată
- LEA 20 kV ce se demonteaza
- conductor de branșament ce se demonteaza

VERIFICATOR/ EXPERT	NUME	SEMNATURA	CERINTA	REFERAT / EXPERTIZA NR./ DATA

Elaborator: S.C. ENERGO-DESIGN S.R.L.				Beneficiar: S.C. DELGAZ GRID S.A.	Proiect nr.: 175/2021
SPECIFICAŢIE	NUME	SEMNĂTURA	Scara: 1/500	Titlu proiect: EXTINDERE REŢEA ELECTRICA IN MUN. BOTOSANI, JUD. BOTOSANI - zona Aleea Nicolae Piscoski si Aleea Iacob Iacobovici-	Faza: SF
ŞEF PROIECT	Ing. Anisora Costantin				
PROIECTAT	Ing. Alice Anisie		Data: 01.2022	Titlu planşă: PLAN DE SITUAŢIE - detaliu amplasare PTAv proiectat	Plansa nr.: E3
DESENAT	Ing. Alice Anisie				

ROMÂNIA
JUDEȚUL BOTOȘANI
CONSILIUL JUDEȚEAN
Botoșani, Piața Revoluției 1-3, Cod postal: 710236, Tel: +40 231 514712, +40 231 514713, +40 231 514714;
Fax: +40 231 514715, +40 231 515020,+40 231 536155, +40 231 529220; Web: www.cjbotosani.ro; E-mail: consiliu@cjbotosani.ro

Nr. 3686 din 22.022022

REFERAT DE APROBARE

Doamnelor și domnilor consilieri,

Supun atenției dumneavoastră proiectul de hotărâre privind aprobarea constituirii unui drept de uz și servitute în favoarea societății DELGAZ GRID S.A. pentru suprafața de 20 mp din terenul proprietate publică a Județului Botoșani, aflat în administrarea Direcției Județene de Drumuri și Poduri Botoșani, situat în municipiul Botoșani, strada Doboșari nr. 87, număr cadastral 65530, pentru amplasarea unui post de transformare PTAv în vederea derulării investiției „EXTINDERE REȚEA ELECTRICĂ ÎN MUN. BOTOȘANI – ZONA ALEEA NICOLAE PISOSKI ȘI ALEEA IACOB IACOBOVICI".

Pentru derularea investiției „EXTINDERE REȚEA ELECTRICĂ ÎN MUN. BOTOȘANI – ZONA ALEEA NICOLAE PISOSKI ȘI ALEEA IACOB IACOBOVICI", societatea DELGAZ GRID S.A. Târgu Mureș a solicitat, prin societatea Energo-Design S.R.L. Iași, în calitate de proiectant, Primăriei municipiului Botoșani eliberarea unui certificat de urbanism. Prin Certificatul de urbanism nr. 17 din 11.01.2022 se solicită obținerea unor avize/acorduri specifice, dar și acordul proprietarilor parcelelor învecinate, dacă rețeaua electrică nu este amplasată doar pe domeniul public și/sau privat al municipiului Botoșani.

Societatea DELGAZ GRID S.A. Târgu Mureș, în calitate de investitor și proprietar al rețelei electrice din municipiul Botoșani, a solicitat prin societatea Energo-Design S.R.L. Iași, în calitate de proiectant, prin adresa nr. 996/17.02.2022, înregistrată la Consiliul Județean Botoșani, acordul constituirii unui drept de uz și servitute în favoarea societății DELGAZ GRID S.A. pentru suprafața de 20 mp din terenul proprietate publică a Județului Botoșani, aflat în administrarea DJDP Botoșani, situat în municipiul Botoșani, strada Doboșari nr. 87, număr cadastral 65530, pentru amplasarea unui post de transformare PTAv.

Solicitările sunt în conformitate cu prevederile Legii nr.123/2012 a energiei electrice și a gazelor naturale cu modificările și completările ulterioare, potrivit cărora deținătorii de autorizații și licențe în domeniul producerii, transportului de energie electrică, serviciul de sistem, distribuția și furnizarea energiei electrice, precum și activitățile de administrare a piețelor centralizate de energie electrică beneficiază de servitutea de suprafața pentru instalarea/desființarea de rețele electrice sau alte echipamente aferente capacității energetice și pentru acces la locul de amplasare a acestora, în condițiile legii.

Dreptul de uz și servitute asupra proprietății statului și ale unităților administrativ teritoriale afectate de capacități energetice se realizează cu titlu gratuit, pe toata durata existentei acestora.

Acordul Consiliului Județean Botoșani se propune a fi emis cu condiția ca toate rețelele electrice ce traversează aerian și subteran terenul în cauză să fie deviate la limita proprietății.

Schița terenului afectat de servitute este prezentată în anexa nr.1 la proiectul de hotărâre.

Față de cele de mai sus prezentate, supun spre dezbatere și aprobare proiectul de hotărâre privind aprobarea constituirii unui drept de uz și servitute în favoarea s.c. DELGAZ GRID s.a. pentru suprafața de 20 mp din terenul proprietate publică a Județului Botoșani, aflat în administrarea DJDP Botoșani, situat în municipiul Botoșani, strada Doboșari nr. 87, număr cadastral 65530, pentru amplasarea unui post de transformare PTAv**.**

PREȘEDINTE,
Doina-Elena FEDEROVICI

ROMÂNIA
JUDEȚUL BOTOŞANI
CONSILIUL JUDEȚEAN
Botoșani, Piața Revoluției 1-3, Cod postal: 710236, Tel: +40 231 514712, +40 231 514713, +40 231 514714;
Fax: +40 231 514715, +40 231 515020,+40 231 536155, +40 231 529220; Web: www.cjbotosani.ro; E-mail: consiliu@cjbotosani.ro

DIRECŢIA ARHITECT ŞEF
Nr. 3688 din 22.02.2022

Vizat,
VICEPREȘEDINTE
Dorin BIRTA

RAPORT DE SPECIALITATE

Imobilul cu numărul cadastral 65530, situat în municipiul Botoșani strada Doboșari nr. 87, este proprietatea publică a județului Botoșani și se află în administrarea Direcției Județene de Drumuri și Poduri Botoșani.

Prin adresa înregistrată la Consiliul Județean Botoșani cu nr. 996 din 17.01.2022 societatea Energo-Design SRL, în calitate de proiectant, solicită aprobarea constituirii unui drept de uz și servitute în favoarea societății DELGAZ GRID S.A. pentru suprafața de 20 mp din terenul proprietate publică a Județului Botoșani, pentru amplasarea unui post de transformare PTAv în vederea derulării investiției „EXTINDERE REȚEA ELECTRICĂ ÎN MUN. BOTOȘANI – ZONA ALEEA NICOLAE PISOSKI ȘI ALEEA IACOB IACOBOVICI".

Lucrarea este determinată de solicitarea Primăriei municipiului Botoșani de extindere a rețelei electrice de distribuție pe Aleile Nicolae Pisoski și Iacob Iacobovici în vederea alimentării cu energie electrică a locuitorilor din zonă. Pentru a se putea realiza 2 plecări de joasă tensiune, una pe Aleea N. Pisoski și cealaltă pe Aleea I. Iacobovici, este necesară amplasarea în zonă a unui tablou de distribuție aferent unui post de transformare PTAv.

Postul de transformare PTAv proiectat se va amplasa pe terenul proprietate publică a Județului Botoșani, iar celelalte instalații electrice proiectate (LEA 20kV, LES 0,4 kV și LEA 0,4kV) se vor amplasa pe domeniul public ce aparține municipiului Botoșani, de-a lungul drumurilor existente, la marginea proprietăților.

Suprafața de teren ocupată de PTAv proiectat este de 20 mp (inclusiv zona de siguranță). Postul va fi amplasat conform planului de situație, anexă la prezenta hotărâre.

Solicitările sunt în conformitate cu prevederile Legii nr.123/2012 a energiei electrice și a gazelor naturale, cu modificările și completările ulterioare, potrivit cărora deținătorii de autorizații și licențe în domeniul producerii, transportului de energie electrică, serviciul de sistem, distribuția și furnizarea energiei electrice, precum și activitățile de administrare a piețelor centralizate de energie electrică beneficiază de servitutea de suprafață pentru instalarea/desființarea de rețele electrice sau alte echipamente aferente capacității energetice și pentru acces la locul de amplasare a acestora, în condițiile legii.

Dreptul de uz și servitute asupra proprietății statului și ale unităților administrativ teritoriale afectate de capacități energetice se realizează cu titlu gratuit, pe toata durata existentei acestora.

Acordul Consiliului Județean Botoșani se propune a fi emis cu condiția ca toate rețelele electrice ce traversează aerian și subteran terenul în cauză să fie deviate la limita proprietății.

Având în vedere cele prezentate, considerăm că sunt îndeplinite condițiile legale pentru acordarea în favoarea societății DELGAZ GRID S.A. a unui drept de uz și servitute asupra suprafeței de 20 mp din terenul proprietate publica a Județului Botoșani, pentru amplasarea unui post de transformare.

Arhitect Șef

Paul-Cristian HRUȘCĂ