

ROMÂNIA
CONSILIUL JUDEȚEAN BOTOȘANI

H O T Ă R Ă R E

privind transmiterea din administrarea Direcției Generale de Asistență Socială și Protecția Copilului Botoșani în administrarea Consiliului Local al comunei Trușești a imobilului „Centrul de Plasament Sf. Nicolae” Bloc P+4, aflat în domeniul public al județului Botoșani, în vederea asigurării funcționării aparatului propriu și serviciilor subordonate Consiliului Local al comunei Trușești, precum și Agenției de Plăți și Intervenție pentru Agricultură – Sucursala Județului Botoșani,

CONSILIUL JUDEȚEAN BOTOȘANI, întrunit în ședință ordinară la data de 22 februarie 2006,

urmare adreselor nr. 694/08.02.2006 a Primăriei comunei Trușești, nr. 454/19.01.2006 a Agenției de Plăți și Intervenție pentru Agricultură - Sucursala Județului Botoșani și nr. 1539/06.02.2006 a Direcției Generale de Asistență Socială și Protecția Copilului Botoșani,

având în vedere Raportul de specialitate al Direcțiilor Informatică, Administrarea Patrimoniului și Juridică, Administrație Publică Locală prin care se propune transmiterea din administrarea Direcției Generale de Asistență Socială și Protecția Copilului Botoșani în administrarea Consiliului Local al comunei Trușești a imobilului „Centrul de Plasament Sf. Nicolae” Bloc P+4, aflat în domeniul public al județului Botoșani, în vederea asigurării funcționării aparatului propriu și serviciilor subordonate Consiliului Local al comunei Trușești, precum și Agenției de Plăți și Intervenție pentru Agricultură – Sucursala Județului Botoșani,

analizând expunerea de motive a Președintelui Consiliului Județean Botoșani,

văzând Raportul de avizare al Comisiei pentru administrație publică locală, juridică, apărarea ordinii publice, respectarea drepturilor și libertăților cetățenilor, relațiile cu aceștia și protecția copilului,

în baza prevederilor art. 12 din Legea nr. 213/1998 privind proprietatea publică și regimul juridic al acesteia și art. 104 lit. g) din Legea administrației publice locale nr. 215/2001,

în temeiul art. 109 din Legea administrației publice locale nr. 215/2001,

h o t ă r ă ș t e :

Art. 1. (1) Aprobă transmiterea din administrarea Direcției Generale de Asistență Socială și Protecția Copilului Botoșani în administrarea Consiliului Local al comunei Trușești a imobilului „Centrul de Plasament Sf. Nicolae” Bloc P+4, aflat în domeniul public al

județului Botoșani, în vederea asigurării funcționării aparatului propriu și serviciilor subordonate Consiliului Local al comunei Trușești, conform anexei nr. 1, care face parte integrantă din prezenta hotărâre.

(2) Predarea – primirea imobilului prevăzut la alin. 1 se va face prin protocol încheiat între Direcția Generală de Asistență Socială și Protecția Copilului Botoșani și Consiliul Local al comunei Trușești.


Art. 3 (1) Consiliul Local al comunei Trușești va asigura Agenției de Plăți și Intervenție pentru Agricultură – Sucursala Județului Botoșani folosința gratuită a spațiului compus din 8 camere situate la parterul imobilului „Centrul de Plasament Sf. Nicolae” Bloc P+4, conform anexei nr. 2, care face parte integrantă din prezenta hotărâre.

(2) Cheltuielile aferente consumului de energie electrică, energie termică, apă – canal, precum și cele ocazionate cu întreținerea imobilului vor fi stabilite prin protocol încheiat între Consiliul Local al comunei Trușești și Agenția de Plăți și Intervenție pentru Agricultură – Sucursala Județului Botoșani.

Art. 4 Orice modificare adusă destinației imobilului dat în administrare, fără aprobarea Consiliului Județean Botoșani, va atrage revocarea de drept a prezentei hotărâri.

Art. 5 Președintele Consiliului Județean Botoșani asigură aducerea la îndeplinire a prezentei hotărâri prin direcțiile de specialitate din aparatul propriu.

PREȘEDINTE
Constantin Contac

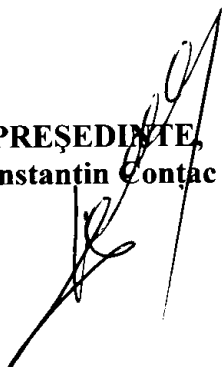

CONTRASAEMNEAZĂ
p. SECRETAR GENERAL AL JUDEȚULUI
DIRECTOR EXECUTIV,
Marcel Bejenariu




Botoșani,
Nr. 18
Din 22.02.2006

ROMÂNIA
CONSILIUL JUDEȚEAN BOTOȘANI

ANEXA NR. 1
la Hotărârea Consiliului Județean
Botoșani nr. 18 din 22.02 2006
(nr. file = 6)

IMOBILUL „CENTRUL DE PLASAMENT SF. NICOLAE” BLOC P+4,
SITUAT
ÎN COMUNA TRUȘEȘTI, JUDEȚUL BOTOȘANI,
TRANSMIS ÎN
ADMINISTRAREA CONSILIULUI LOCAL AL COMUNEI TRUȘEȘTI

PREȘEDINTE
Constantin Contac

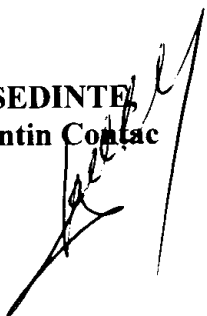


CONTRASAEMNEAZĂ
p. SECRETAR GENERAL AL JUDEȚULUI
DIRECTOR EXECUTIV,
Marcel Bejenariu



+ 17,80


+ 14,30

+ 0,50

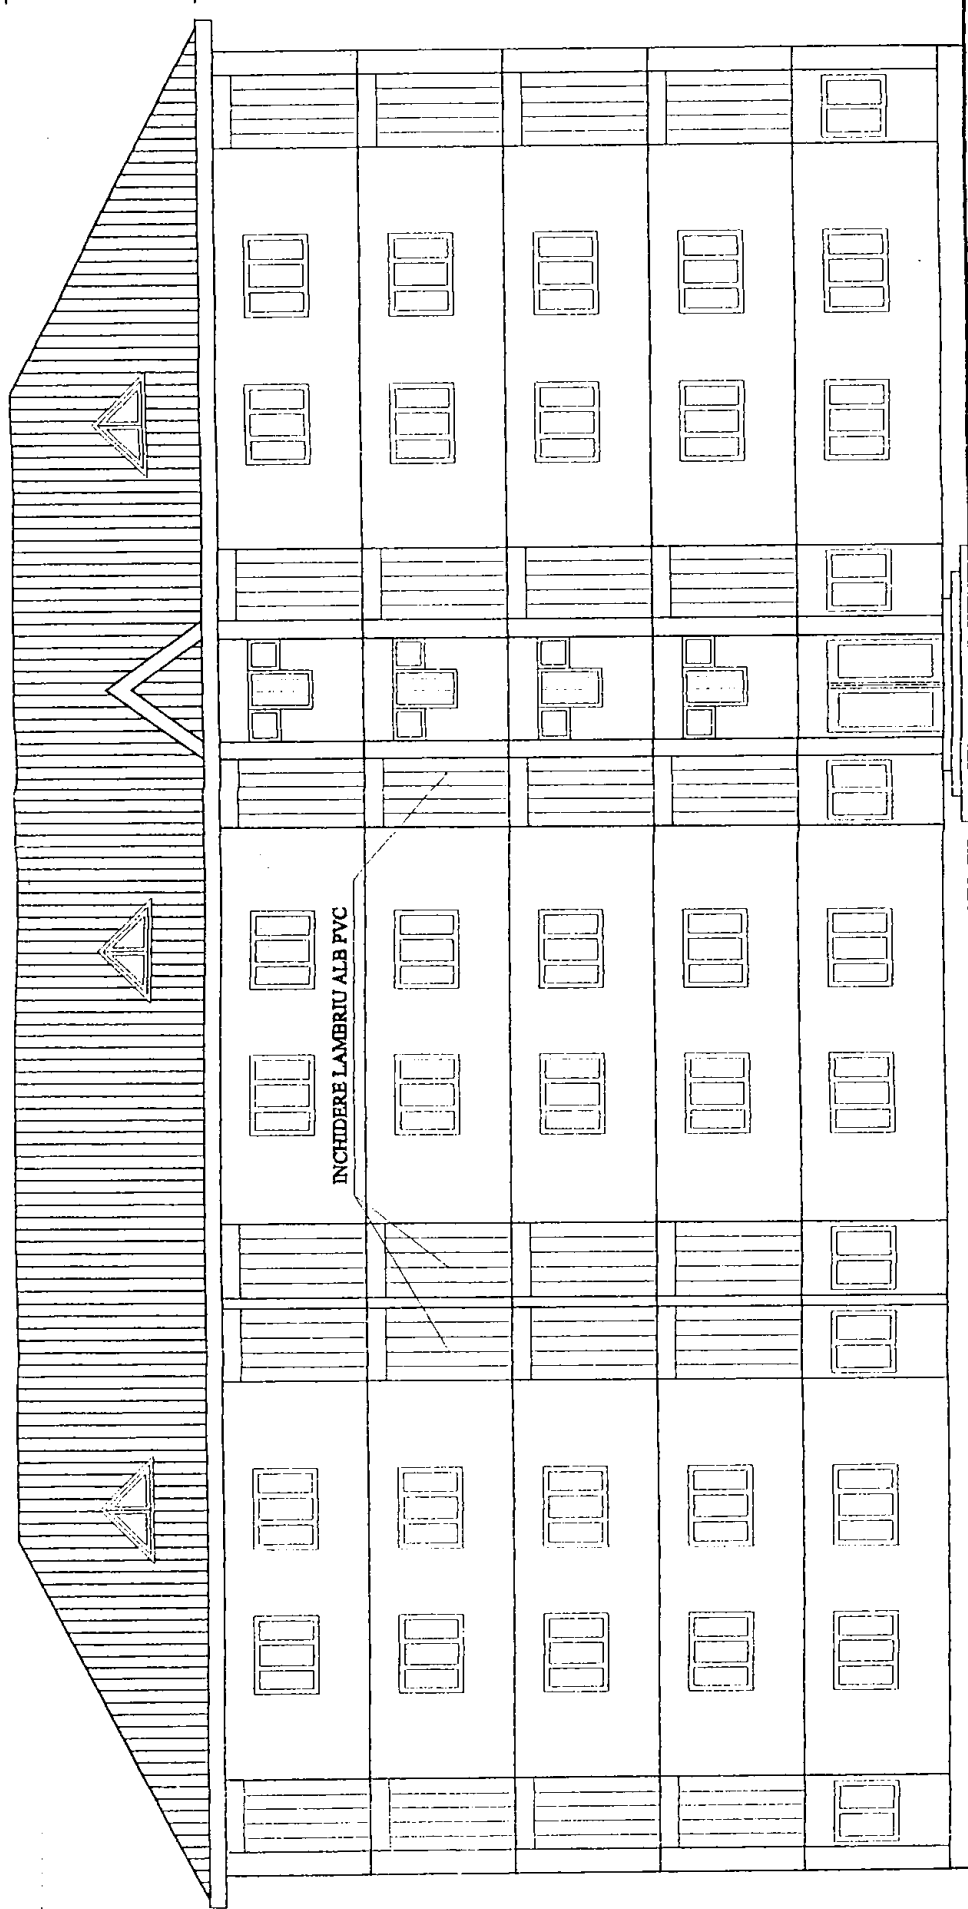


INCHIDERE LAMBRIU ALB PVC


S.C. IMPEX CO - VERITAS SRL BOTOSANI		BENEFICIAR: S.C. HIDROCONSTRUCTIA SA SUCURSALA "SIRET" BACAU		PR.NR. 2002
PROIECTAT	c. arh. MARIA O. CIORNEA		SC. 1/100	REABILITARE CENTRU PLASAMENT SF. NICOLAE TRUBESTI BOTOSANI FATADA PRINCIPALA
DESENAT	c. arh. MARIA O. CIORNEA			
VERIFICAT				

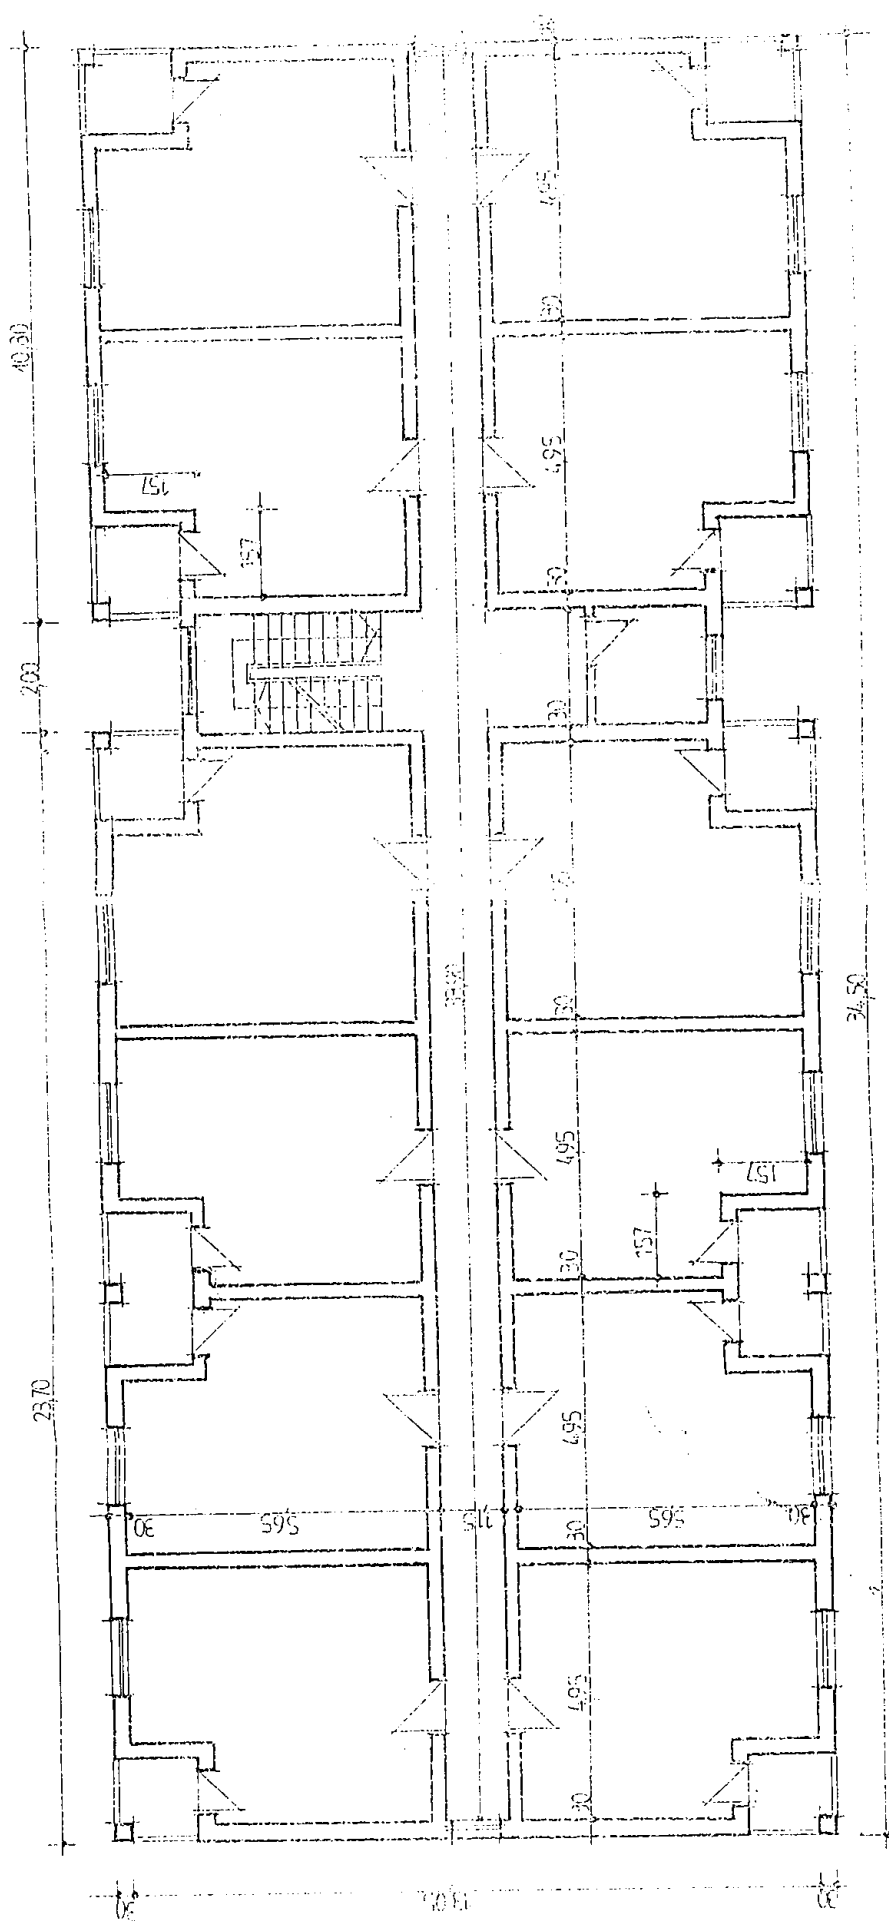

S.C. PROIECT BOTOSANI		proiect	CONSTRUCTII SARPANTA	nr. de
Director: T. PERCULIC		beneficiar	CASA DE COPII	
arh. IULIURE		TRUSESTI		
verificat		EXISTENT		
1/100		PLAN	PARTER	
1994				

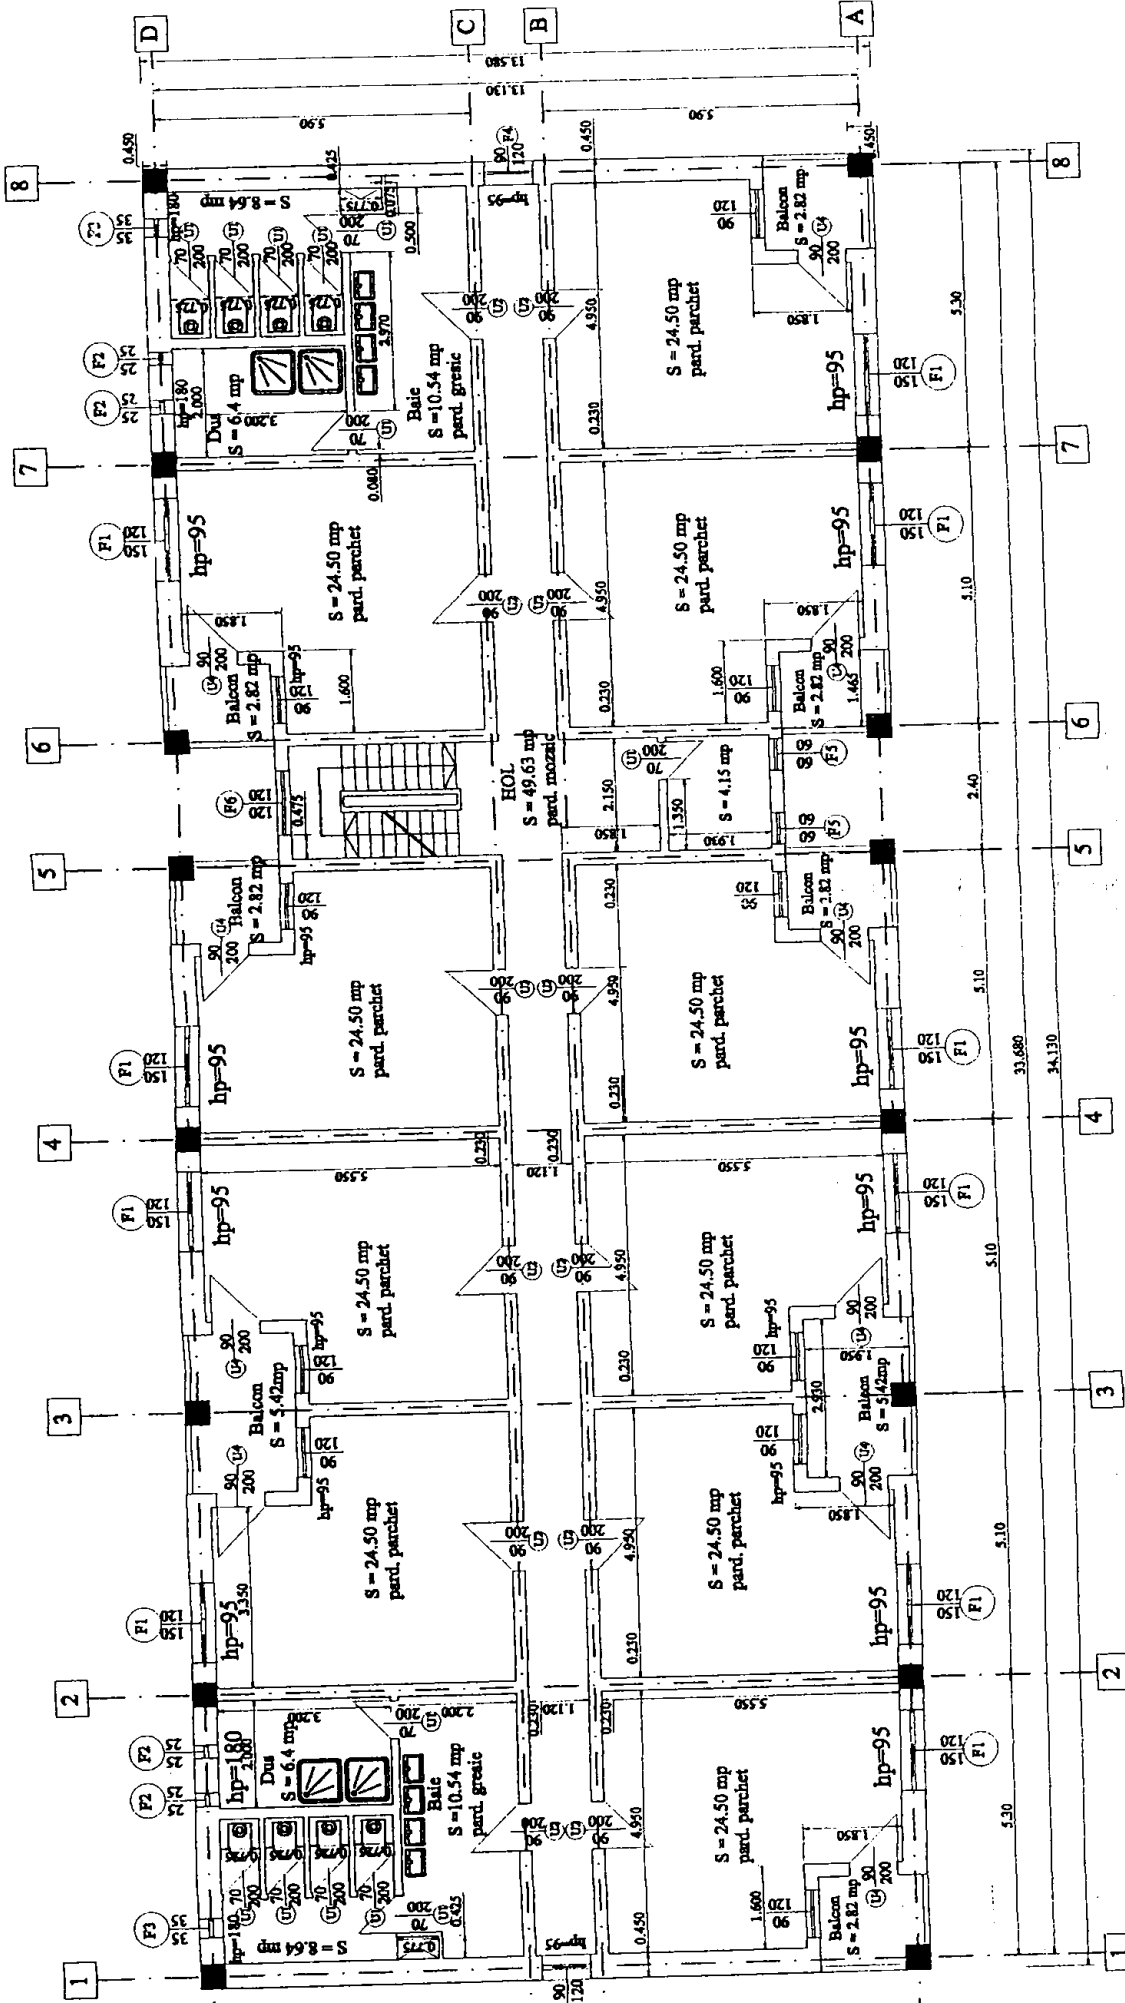


PR.NR.	2002	BENEFICIAR: S.C. HIDROCONSTRUCTIA S.A. SUCURSALA 'SIRET' BACAU
format	A	REABILITARE CENTRU PLASAMENT SF. NICOLAE TRUSESTI BOTOSANI RELEVEU ETAJ CURENT
SC.	1/100	
RELEVAT	ing. M. UNGUREANU	
DESENAT	ing. M. UNGUREANU	
VERIFICAT	c. act. MARIA O. CIORNEA	

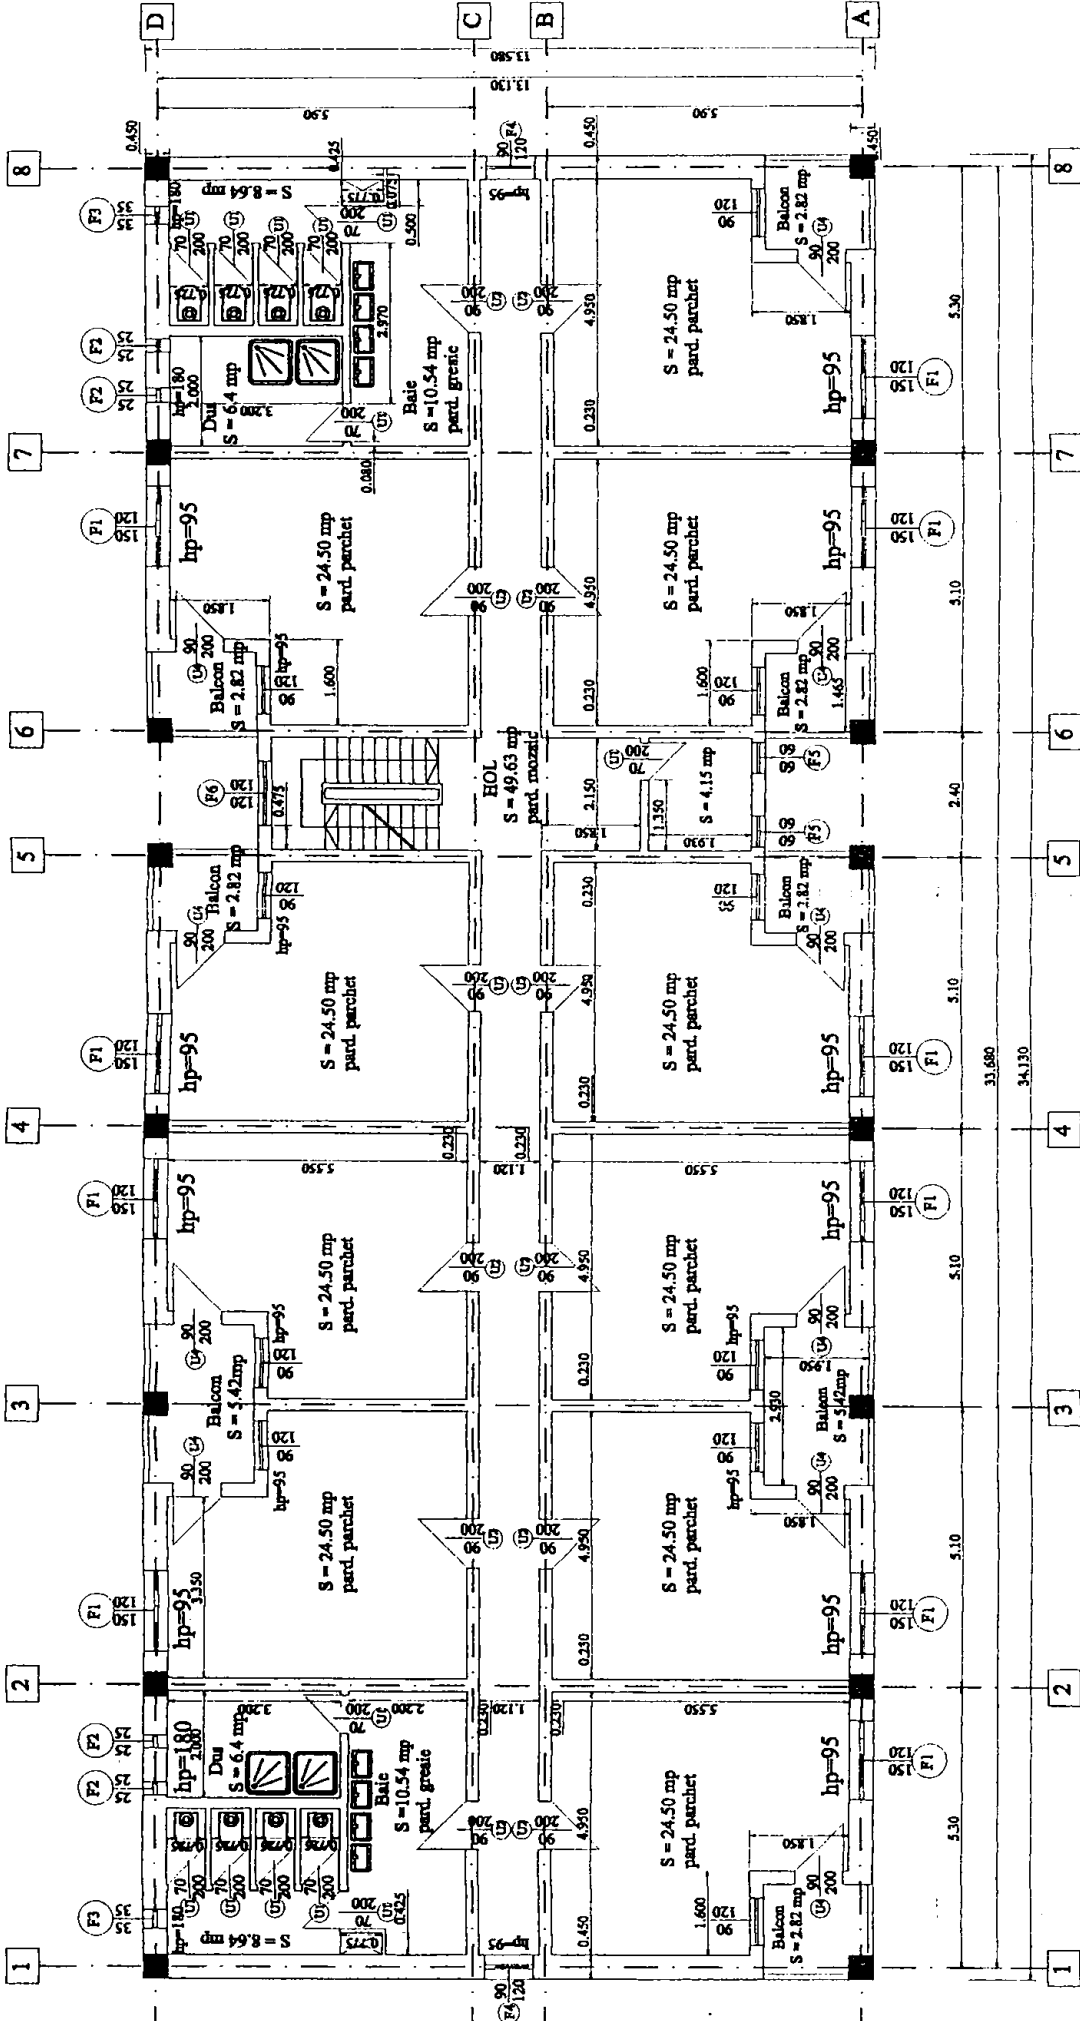


PR.NR.		2002	
BENEFICIAR: S.C. HIDROCONSTRUCTIA S.A. SUCURSALA "SIRET" BACAU		REABILITARE CENTRU PLASAMENT SF. NICOLAE TRUSETI BOTOSANI RELEVEU ETAJ CURENT	
S.C. IMPEX CO - VERITAS SRL BOTOSANI		SC. 1/100	
RELEVAT	ing. M. UNGUREANU	VERIFICAT	c. arb. MARIA O. CIGRNEANU
DESERAT	ing. M. UNGUREANU VERITAS S.R.L.		


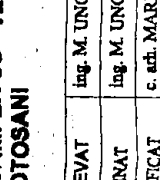


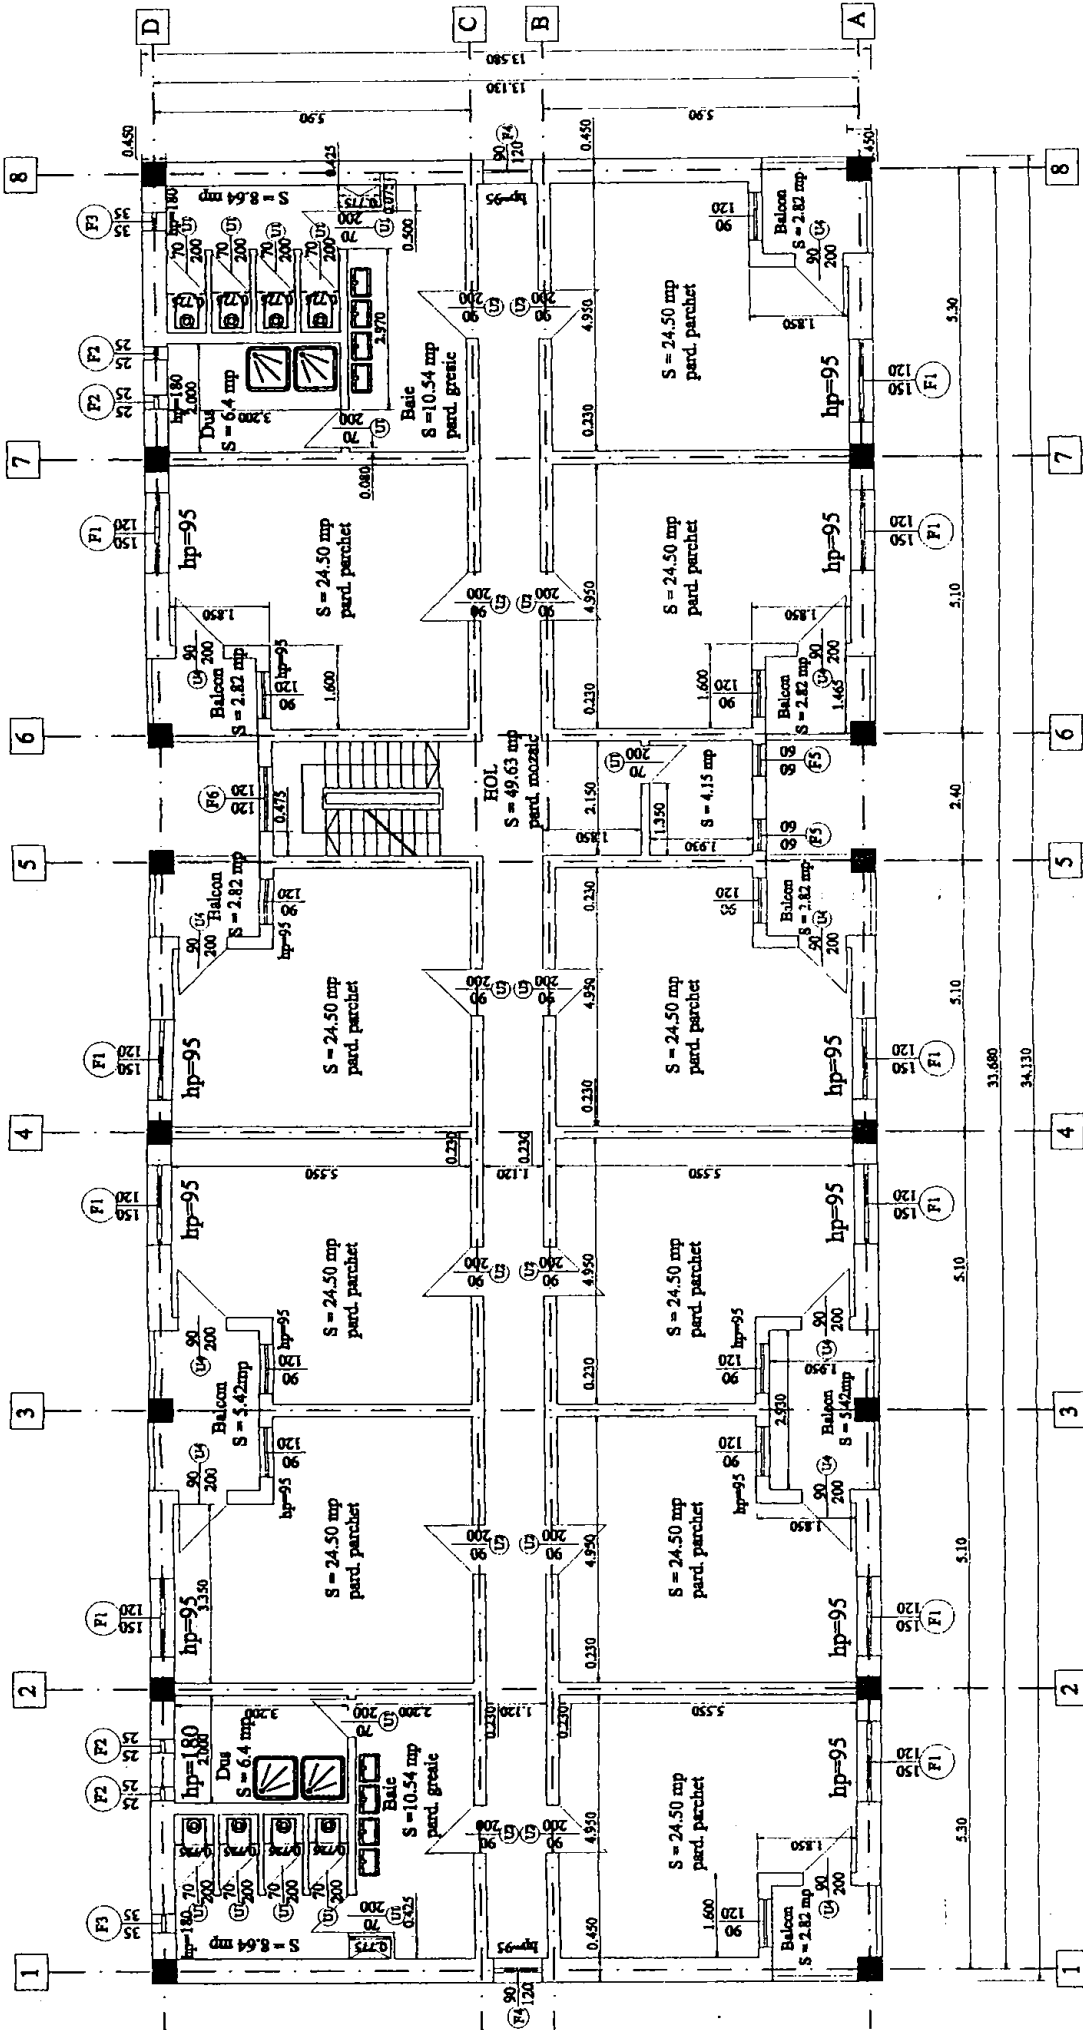

PR.NR.	2002	BENEFICIAR: S.C. HIDROCONSTRUCTIA S.A. SUCURSALA "SIRET" BACAU
PR.NR.	2002	
RELEVAT	ing. M. UNGUREANU	REABILITARE CENTRU PLASAMENT SF. NICOLAE TRUSETI BOTOSANI RELEVEU ETAJ CURENT ///
DESEINAT	ing. M. UNGUREANU	
VERIFICAT	c. act. MARIA O. CIORNEANU	

S.C. IMPEX CO - VERITAS SRL BOTOSANI		BENEFICIAR: S.C. HIDROCONSTRUCTIA S.A. SUCURSALA "SIRET" BACAU
RELEVAT	ing. M. UNGUREANU	REABILITARE CENTRU PLASAMENT SF. NICOLAE TRUSETI BOTOSANI RELEVEU ETAJ CURENT ///
DESEINAT	ing. M. UNGUREANU	
VERIFICAT	c. act. MARIA O. CIORNEANU	

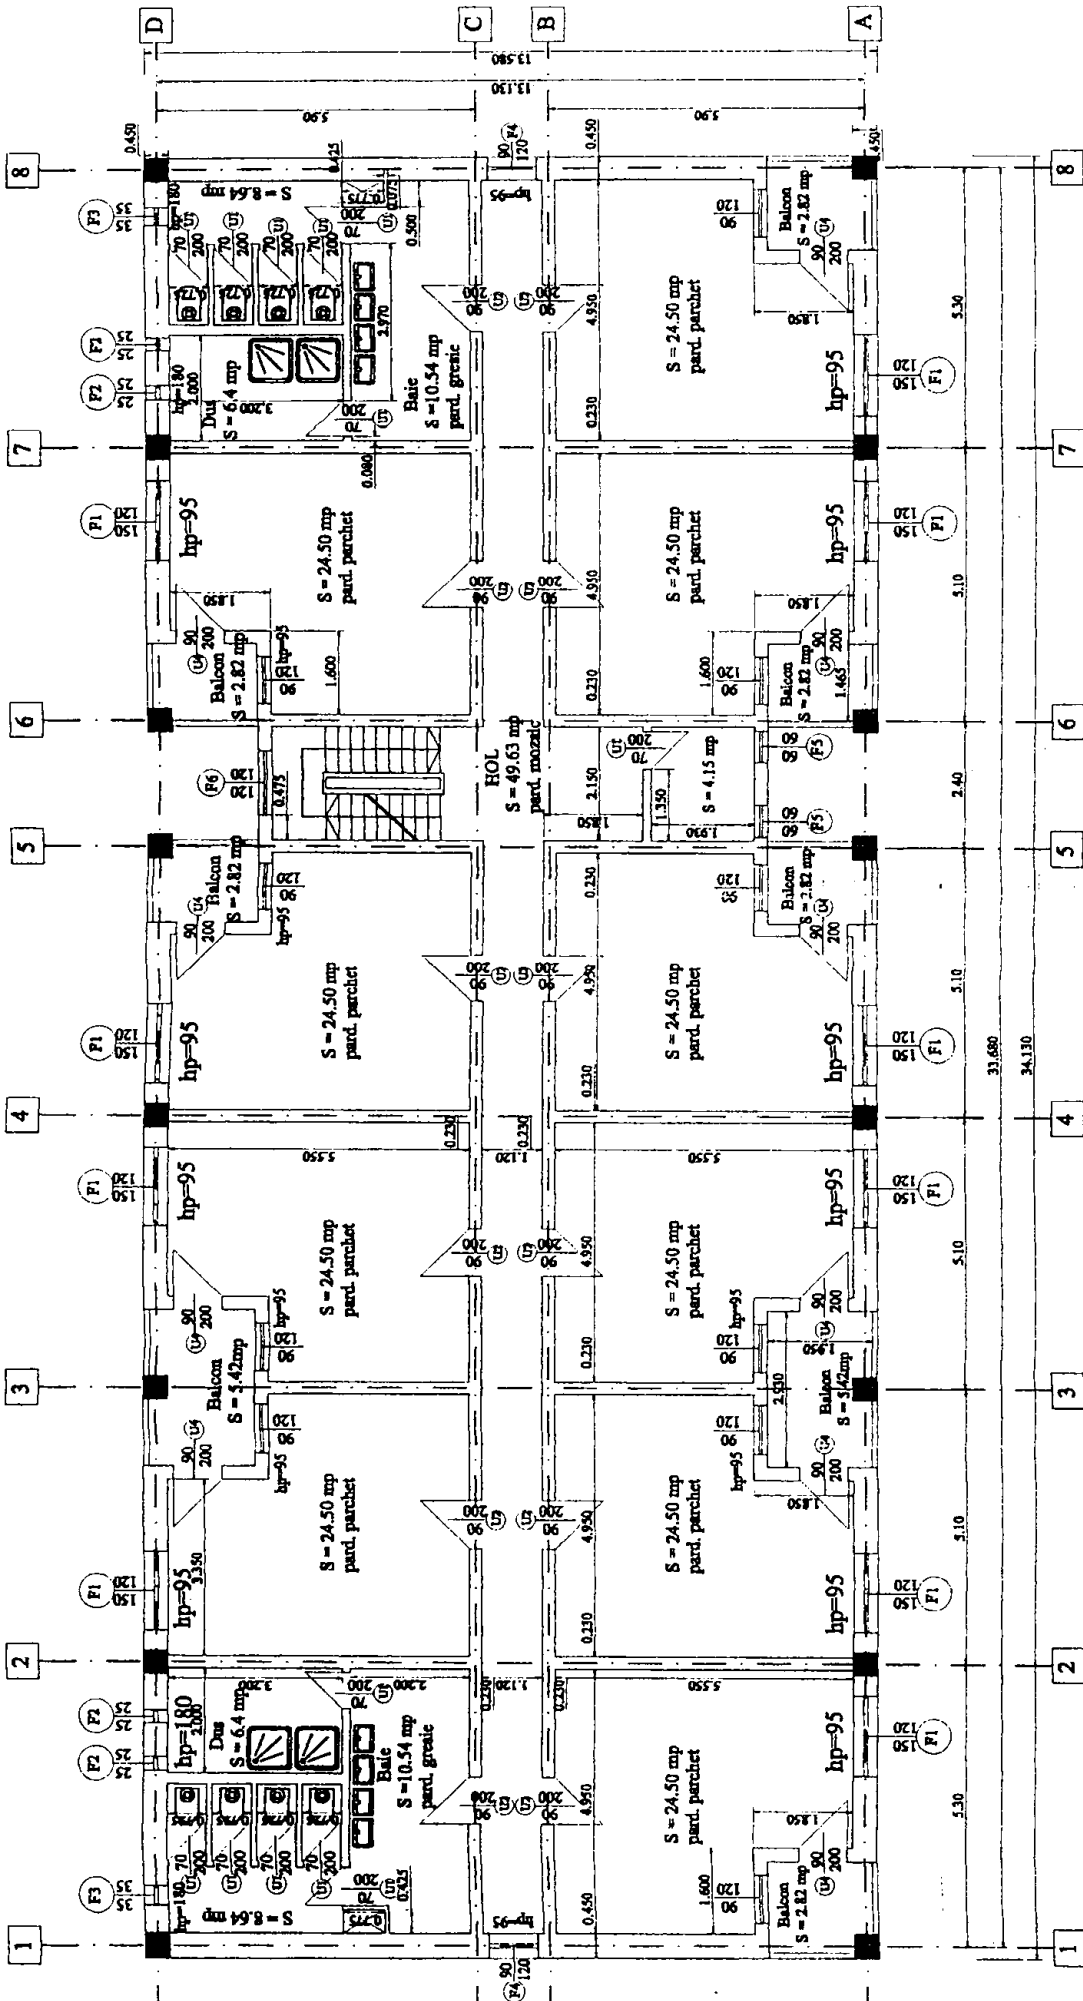

S.C. IMPEX CO - VERITAS SRL BOTOSANI		BENEFICIAR: S.C. HYDROCONSTRUCTIA S.A. SUCURSALA 'SIRET' BACAU		PR.NR. 2002
RELEVAT	Ing. M. UNGUREANU			A
DESERAT	Ing. M. UNGUREANU			REABILITARE CENTRU PLASAMENT SF. NICOLAE TRUSESTI BOTOSANI
VERIFICAT	c. ad. MARIA O. CIORNEA			RELEVUETAJ CURENT
				format A 3

