



**ROMÂNIA**  
**JUDEȚUL BOTOȘANI**  
**CONSILIUL JUDEȚEAN**

Botoșani, Piața Revoluției 1-3, Cod postal: 710236, Tel: +40 231 514712, +40 231 514713, +40 231 514714;  
Fax: +40 231 514715, +40 231 515020, +40 231 536155, +40 231 529220; Web: www.cjbotosani.ro; E-mail: consiliu@cjbotosani.ro

**HOTĂRÂRE**

**privind acordul proprietarului pentru obținerea autorizației de construire în vederea efectuării lucrărilor de "Reabilitare și modernizare spații școlare la clădirea Liceului Tehnologic Special Sfântul Stelian Botoșani", precum și de "Înlocuire Post de Transformare PTM 1607 cu PTAV", pentru unele bunuri care aparțin domeniului public al județului Botoșani, aflate în administrarea Liceului Tehnologic Special Sfântul Stelian Botoșani, respectiv a Direcției Generale de Asistență Socială și Protecția Copilului Botoșani**

CONSILIUL JUDEȚEAN BOTOȘANI, întrunit în ședință ordinară la data de 23.02.2017, urmare adreselor Liceului Tehnologic Special "Sfântul Stelian" Botoșani, respectiv a Direcției Generale de Asistență Socială și Protecția Copilului Botoșani nr. 3940/07.02.2017, înregistrate la Consiliul Județean Botoșani cu nr.1331/27.01.2017 și nr. 1984/07.02.2017,

analizând Expunerea de motive a Președintelui Consiliului Județean Botoșani, prin care se propune eliberarea acordului proprietarului pentru obținerea autorizației de construire în vederea efectuării lucrărilor de "Reabilitare și modernizare spații școlare la clădirea Liceului Tehnologic Special Sfântul Stelian Botoșani", precum și de "Înlocuire Post de Transformare PTM 1607 cu PTAV", pentru unele bunuri care aparțin domeniului public al județului Botoșani, aflate în administrarea Liceului Tehnologic Special Sfântul Stelian Botoșani, respectiv a Direcției Generale de Asistență Socială și Protecția Copilului Botoșani,

având în vedere Raportul de specialitate comun al Direcției Administrarea Patrimoniului, Direcției Juridică, Administrație Publică Locală și Direcția Arhitect Șef,

văzând Rapoartele de avizare ale Comisiilor:

- pentru activități economice, buget, finanțe, administrarea domeniului public și privat al județului, servicii publice și agricultură;
- pentru amenajarea teritoriului și urbanism, lucrări publice, monumente istorice și de arhitectură, protecția mediului și turism;
- pentru învățământ, sănătate, familie, muncă și protecție socială, culte, activități social-culturale, sportive, tineret și de agrement;
- pentru administrație publică locală, juridică, disciplină, apărarea ordinii publice, respectarea drepturilor și libertăților cetățenilor, cooperare și parteneriate,

în conformitate cu prevederile art. 868 alin. (2) din Codul Civil,

în temeiul art. 91 alin. (1) lit. c), alin.(4) lit. a), alin. (5) lit. a) pct. 1 și 2 și art.97 alin. (1) din Legea administrației publice locale nr.215/2001, republicată, cu modificările ulterioare,

**hotărăște:**

**Art.1** Se eliberează acordul proprietarului pentru obținerea autorizației de construire în vederea efectuării lucrărilor de "Reabilitare și modernizare spații școlare la clădirea Liceului Tehnologic Special Sfântul Stelian Botoșani", a bunurilor situate în municipiul Botoșani, str. Dimitrie Ralet nr. 6, care aparțin domeniului public al județului Botoșani, aflate în administrarea Liceului Tehnologic Special Sfântul Stelian Botoșani, pentru desfășurarea activității acestei unități, identificate conform schiței Anexa nr. 1, care face parte integrantă din prezenta hotărâre.

**Art.2** Se eliberează acordul proprietarului pentru obținerea autorizației de construire în vederea efectuării lucrărilor de "Înlocuire Post de Transformare PTM 1607 cu PTAV", amplasat în




**ROMANIA**  
**JUDEȚUL BOTOȘANI**  
**CONSILIUL JUDEȚEAN**

Botoșani, Piața Revoluției 1-3, Cod postal: 710236, Tel: +40 231 514712, +40 231 514713, +40 231 514714;  
Fax: +40 231 514715, +40 231 515020, +40 231 536155, +40 231 529220; Web: www.cjbotosani.ro; E-mail: consiliu@cjbotosani.ro

incinta Serviciului comunitar specializat destinat protecției copilului Botoșani din str. I.C. Brătianu nr. 59, Botoșani, pe terenul care aparține domeniului public al județului Botoșani, aflat în administrarea Direcției Generale de Asistență Socială și Protecția Copilului Botoșani, pentru desfășurarea activității acestei unități, identificat conform schiței Anexa nr. 2, care face parte integrantă din prezenta hotărâre.



**Art.3** Prezenta hotărâre va fi comunicată Liceului Tehnologic Special Sfântul Stelian Botoșani, precum și Direcției Generale de Asistență Socială și Protecția Copilului Botoșani, în vederea ducerii la îndeplinire.

**PREȘEDINTE,**  
**Costică Macaleți**

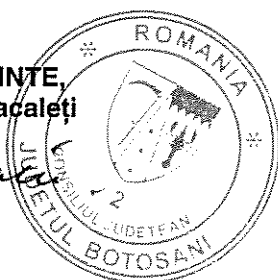


**CONTRASEMNEAZĂ:**  
**SECRETAR AL JUDEȚULUI,**  
**Marcel – Stefă Bejenariu**

Botoșani,  
Nr. 26 / 23.02.2017

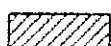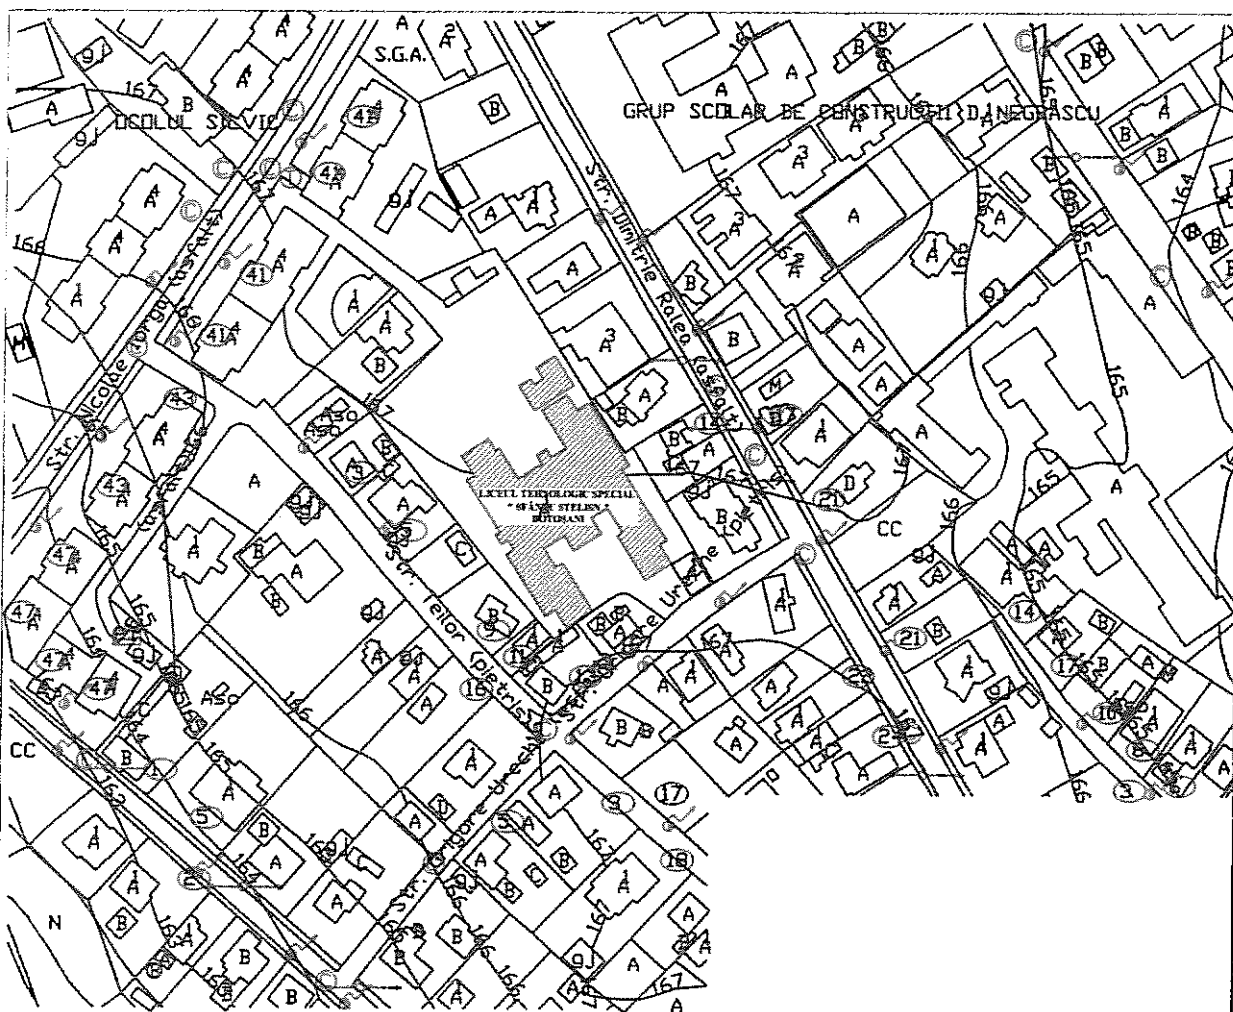

**Obiectiv propus pentru reabilitare**

Director: ing. Ionel Panțaru

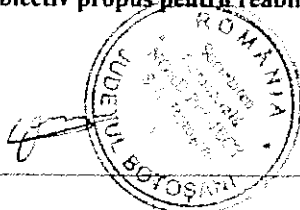

VERIFICATORII/  
EXPERTI

NUME

SEMNATURA

Referat Nr./Data:

**SC. " NORD PROIECT " S.A.  
BOTOȘANI**

Beneficiar:

LICEUL TEHNOLOGIC SPECIAL  
"SFÂNTU STELIAN" BOTOȘANI  
strada Dimitrie Rallet, nr. 6

PR. NR.

11879/2016

SPECIFICATIE

NUME

SEMNATURA

scara

Proiect:

Reabilitare și modernizare spații școlare  
la clădirea LICEULUI TEHNOLOGIC SPECIAL  
"SFÂNTU STELIAN" BOTOȘANI

Faza  
D.A.L.I.

Șef Proiect

ing. E.Curteanu

1:2000

Proiectat

arh. M.Bacinschi

data

2016


**PLAN DE ÎNCADRARE ÎN ZONA**

Plansa nr.  
A 00

**PREȘEDINTE**  
Costică Macaieți



**Contrasemnează:**  
**SECRETAR AL JUDEȚULUI**  
Marcel – Stelică Bejenariu

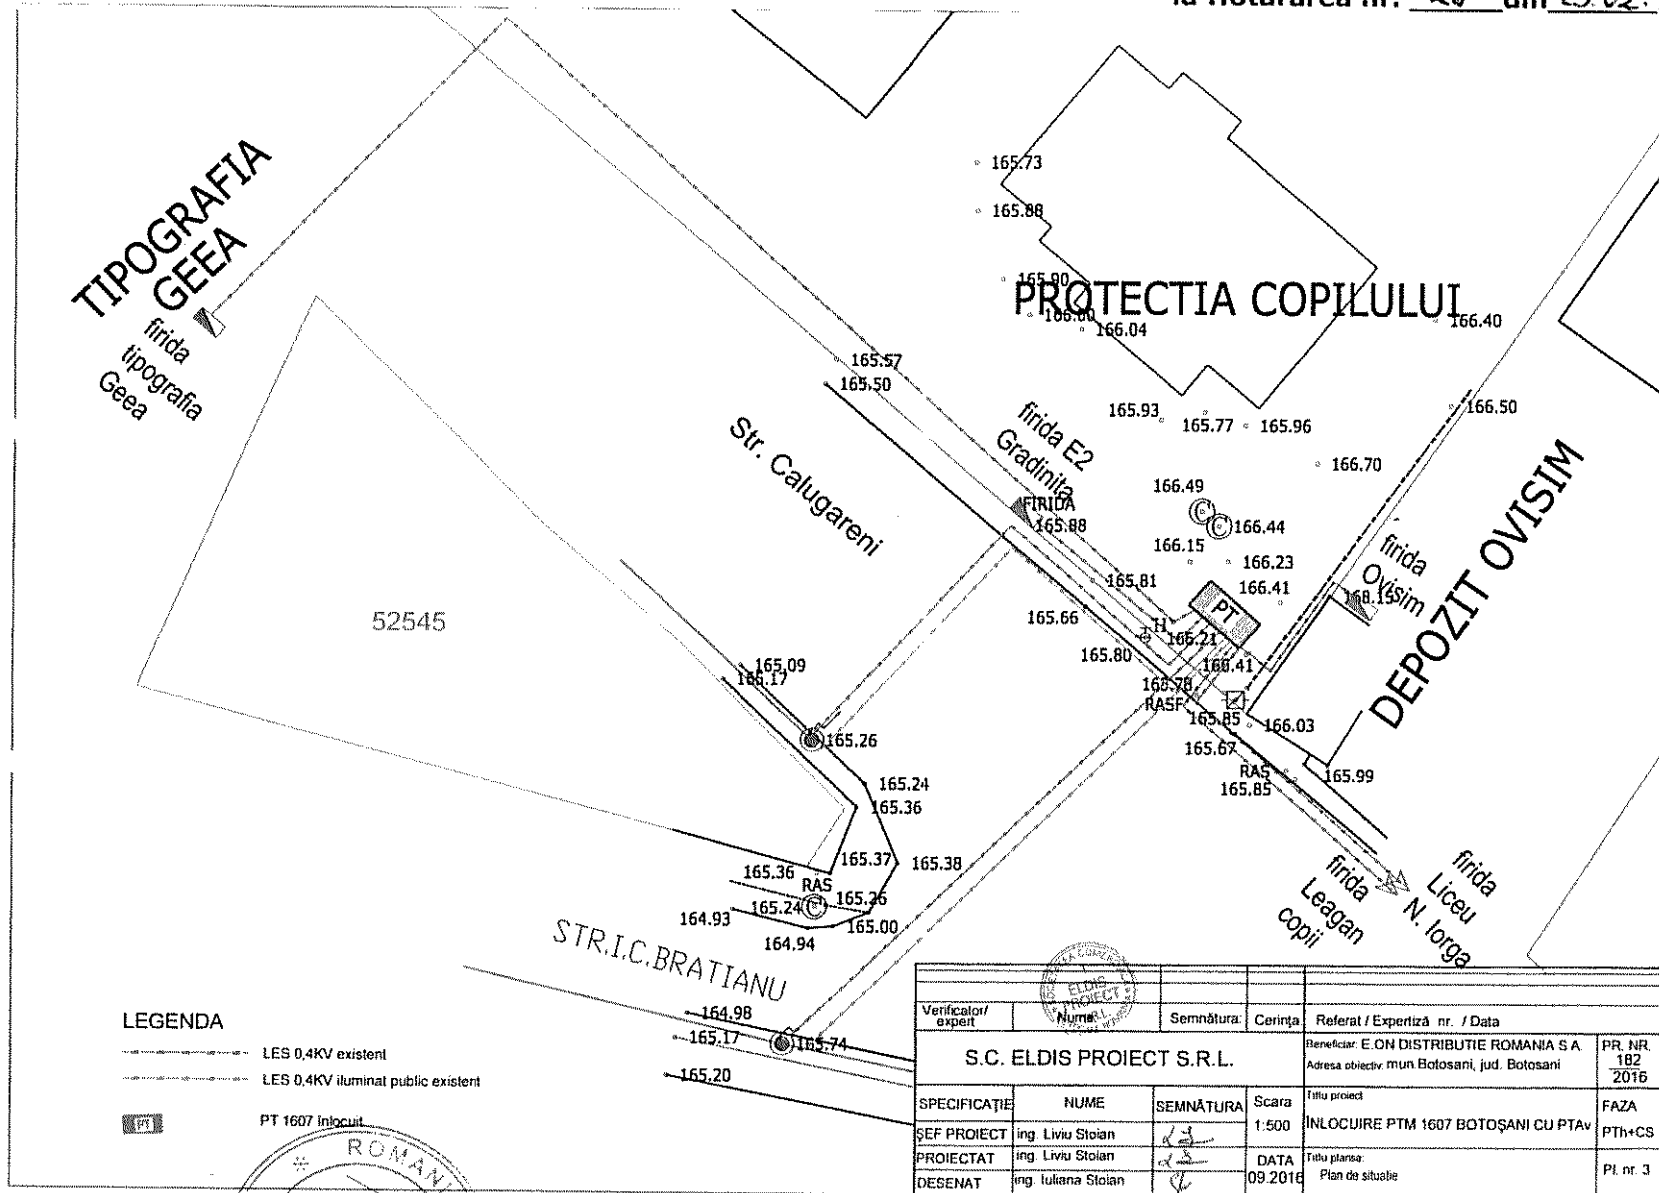

LEGENDA

- LES 0,4KV existent
- LES 0,4KV iluminat public existent
- PT 1607 Inlocuit

Verificator/ expert	Numar	Semnatura	Cerinta	Referat / Expertiza nr. / Data
S.C. ELDIS PROIECT S.R.L.				Beneficiar: E.ON DISTRIBUTIE ROMANIA S.A Adresa obiectiv: mun Botosani, jud. Botosani
SPECIFICATIE	NUME	SEMNTURA	Scara	Titlu proiect
SEF PROIECT	ing. Liviu Stoian	<i>[Signature]</i>	1:500	INLOCUIRE PTM 1607 BOTOȘANI CU PTAV
PROIECTAT	ing. Liviu Stoian	<i>[Signature]</i>	DATA	Titlu planșă
DESEENAT	ing. Iuliana Stoian	<i>[Signature]</i>	09.2016	Plan de situatie
				PR. NR. 182 / 2016
				FAZA PTh+CS
				Pl. nr. 3

PREȘEDINTE  
Costică Macaletii



Contrasemnează:  
SECRETAR AL JUDEȚULUI  
Marcel – Stelică Bejenariu