



R O M Ȃ N I A
JUDEȚUL BOTOȘANI
CONSILIUL JUDEȚEAN

Botoșani, Piața Revoluției 1-3, Cod postal: 710236, Tel: +40 231 514712, +40 231 514713, +40 231 514714;
Fax: +40 231 514715, +40 231 515020, +40 231 536155, +40 231 529220; Web: www.cjbotosani.ro; E-mail: consiliu@cjbotosani.ro

HOTĂRÂRE

**privind aprobarea închirierii unor bunuri imobile aparținând domeniului public al
Județului Botoșani, aflate în administrarea Spitalului Județean de Urgență "Mavromati"
Botoșani**

CONSILIUL JUDEȚEAN BOTOȘANI, întrunit în ședința ordinară la data de 26.03.2015,

urmare a adreselor nr.8021/19.02.2015, nr.11531/10.03.2015 și nr.12705/18.03.2015 ale Spitalului Județean de Urgență "Mavromati" Botoșani înregistrate la Consiliul Județean Botoșani sub nr.2822/19.02.2015, nr.4467/18.03.2015, respectiv nr.4109/13.03.2015, a adresei nr.2822/26.02.2015 a Consiliului Județean Botoșani,

analizând Expunerea de motive a Președintelui Consiliului Județean Botoșani prin care se propune aprobarea închirierii unor bunuri imobile aparținând domeniului public al Județului Botoșani, aflate în administrarea Spitalului Județean de Urgență "Mavromati" Botoșani,

având în vedere Raportul de specialitate comun al Direcției Administrarea Patrimoniului, Direcției Buget-Finanțe și Direcției Juridice, Administrație Publică Locală,

văzând Rapoartele de avizare ale Comisiilor:

- pentru activități economice, buget, finanțe, administrarea domeniului public și privat al județului, servicii publice și agricultură,
- pentru învățământ, sănătate, familie, muncă și protecție socială, culte, activități social-culturale, sportive, tineret și de agrement,
- pentru administrație publică locală, juridică, disciplină, apărarea ordinii publice, respectarea drepturilor și libertăților cetățenilor, cooperare și parteneriate,

în baza prevederilor art.14 - 16 din Legea 213/1998 privind bunurile proprietate publică, cu modificările ulterioare,

în temeiul art.91 alin.(1) lit.c), alin.(4) lit. a), art.97 și art.123 alin.(1) din Legea administrației publice locale nr.215/2001, republicată, cu modificările ulterioare,

hotărăște:

Art.1. (1) Se aprobă închirierea prin licitație publică a unor bunuri imobile aparținând domeniului public al Județului Botoșani, aflate în administrarea Spitalului Județean de Urgență "Mavromati" Botoșani, conform Anexelor nr.1 - 9 care fac parte integrantă din prezenta hotărâre.

(2) Închirierea bunurilor imobile se face de Spitalul Județean de Urgență "Mavromati" Botoșani, prin licitație publică, în conformitate cu Regulamentul pentru organizarea licitațiilor în vederea închirierii bunurilor proprietate publică sau privată a Județului Botoșani, aprobat prin Hotărârea Consiliului Județean Botoșani nr.8/30.01.2008, pentru perioada prevăzută în Anexa nr.1 la prezenta.

(3) Contractele de închiriere se întocmesc și se semnează de către reprezentanții Spitalului Județean de Urgență "Mavromati" Botoșani.

(4) O cotă parte de 50% din chirie se va încasa de Spitalul Județean de Urgență "Mavromati" Botoșani, diferența făcându-se venit la bugetul propriu al Județului Botoșani.

(5) Contractul de închiriere va prevedea o clauză de reziliere, cu un preaviz de 30 de zile, pentru situația în care spațiile sunt necesare pentru lucrări de reabilitare, modernizare etc. a unității sanitare.

Art.2. Se aprobă prelungirea prin act adițional, până la desemnarea noului câștigător al licitației, a contractelor de închiriere care expiră până la data de 31.03.2015, pentru bunurile imobile prevăzute în anexa nr.1 la prezenta hotărâre.

Art.3. Președintele Consiliului Județean Botoșani asigură ducerea la îndeplinire a prezentei hotărâri prin direcțiile din cadrul aparatului de specialitate și Spitalul Județean de Urgență "Mavromati" Botoșani.

p. PREȘEDINTE
VICEPREȘEDINTE
Gheorghe Sorăscu



CONTRASEMNEAZĂ:
SECRETAR AL JUDEȚULUI,
Marcel - Stelică Bejenariu



Botoșani,
Nr. 30 /26.03.2015



ROMANIA
JUDEȚUL BOTOȘANI
CONSILIUL JUDEȚEAN

Botoșani, Piața Revoluției 1-3, Cod postal: 710236, Tel: +40 231 514712, +40 231 514713, +40 231 514714;
Fax: +40 231 514715, +40 231 515020, +40 231 536156, +40 231 529220; Web: www.cjbotosani.ro; E-mail: consiliu@cjbotosani.ro

Anexa nr.1

la Hotărârea nr. 30 din 26.03.2015

LISTA

bunurilor imobile aparținând domeniului public al Județului Botoșani, aflate în administrarea Spitalului Județean de Urgență "Mavromati" Botoșani, ce vor fi închiriate prin licitație publică


Nr. crt.	Elemente de identificare ale bunului imobil inchiriat	Suprafață de închiriat (mp)	Tip activitate ce se va desfășura	Preț pornire licitație -euro/mp/lună(fără TVA) -	Durată închiriere
1.	Str. Marchian nr.11- curte	- teren 18,80 .	Funcționare chioșc comercializare produse alimentare	10,00	3 ani
2.	Str. Marchian nr.11- curte	- teren 34,20	Funcționare chioșc comercializare produse alimentare	10,00	3 ani
3.	Str. Marchian nr.11- curte	- teren 22,40	Funcționare chioșc comercializare produse alimentare	10,00	3 ani
4.	Str. Marchian nr.11- curte	- teren 23,70	Funcționare chioșc comercializare produse alimentare	10,00	3 ani
5.	Str. Marchian nr.11- curte	- teren 4,65	Funcționare chioșc comercializare flori naturale	10,00	3 ani
6.	Str. Marchian nr.11- corp D, demisol	- spațiu 54,35	Funcționare chioșc comercializare produse alimentare și nealimentare, cu excepția celor alcoolice	10,00	3 ani
7.	Str. Marchian nr.11 – corp D, parter	- spațiu 20,00	Funcționare Cabinet de Expertiză Medicală a Capacității de Muncă	2,00	3 ani
8.	Str. George Enescu nr.6 – Cabină Poartă	- spațiu 2,00 .	Automat eliberare numerar (ATM)	25,00	3 ani

p. PREȘEDINTE
VICEPREȘEDINTE
Gheorghe Sorescu



CONTRASEMNEAZĂ:
SECRETAR AL JUDEȚULUI,
Marcel - Stelică Bejenariu

SPITALUL JUDEȚEAN DE URGENȚĂ MAVROMATI BOTOSANI
Str. Marchian nr. 11 Zona Curte spital
TEREN 18,8 mp Dimensiuni medii: 3,10 x 6,06 m

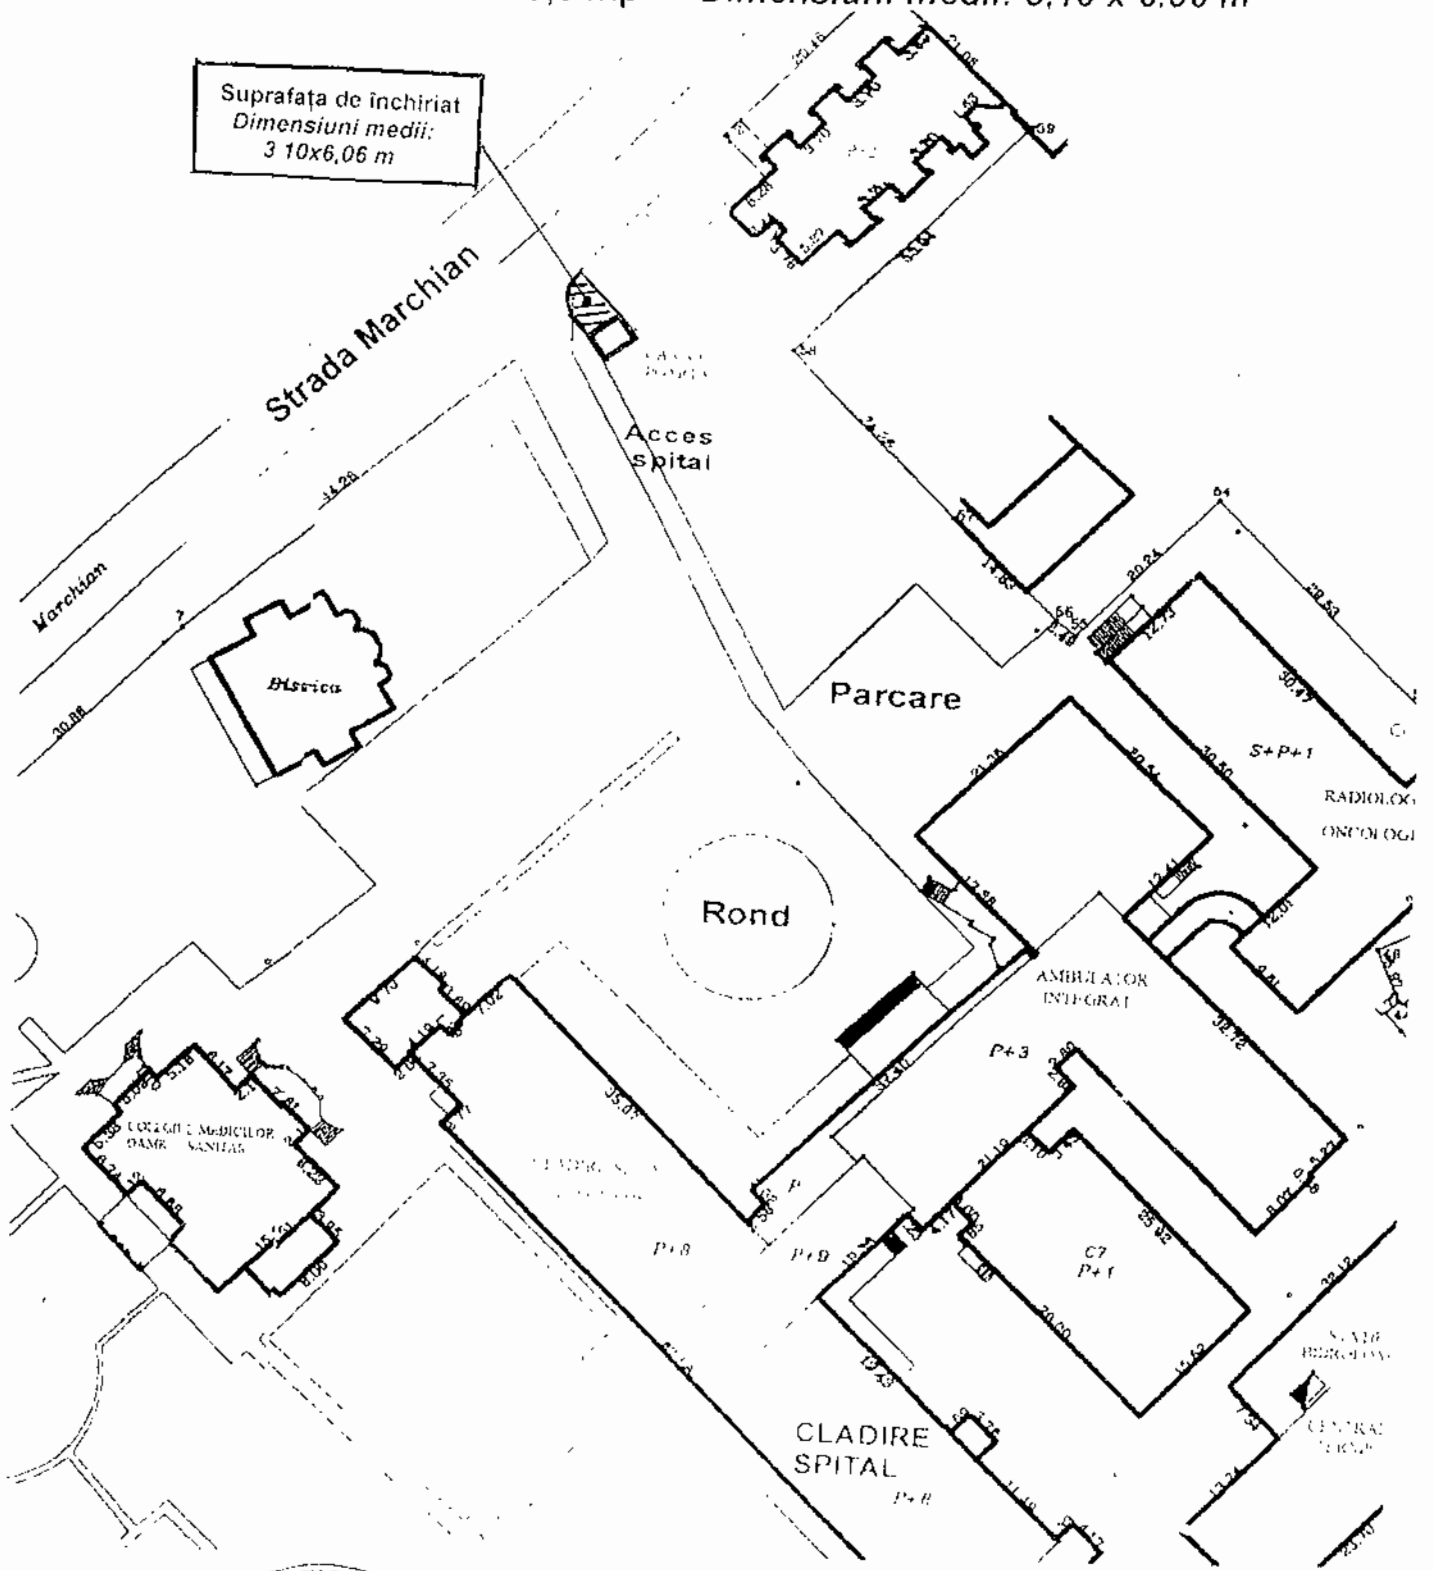


Suprafața de închiriat
Dimensiuni medii:
3 10x6,06 m

P.PREȘEDINTE
Vicepreședinte
Gheorghe Soreșcu

Contrasemnează,
SECRETAR AL JUDEȚULUI
Marcel Stelică Bejenariu

SPITALUL JUDEȚEAN DE URGENȚĂ MAVROMATI BOTOSANI
Str. Marchian nr. 11 Zona Curte spital
TEREN 34,2 mp Dimensiuni: 3,8 x 9,0 m

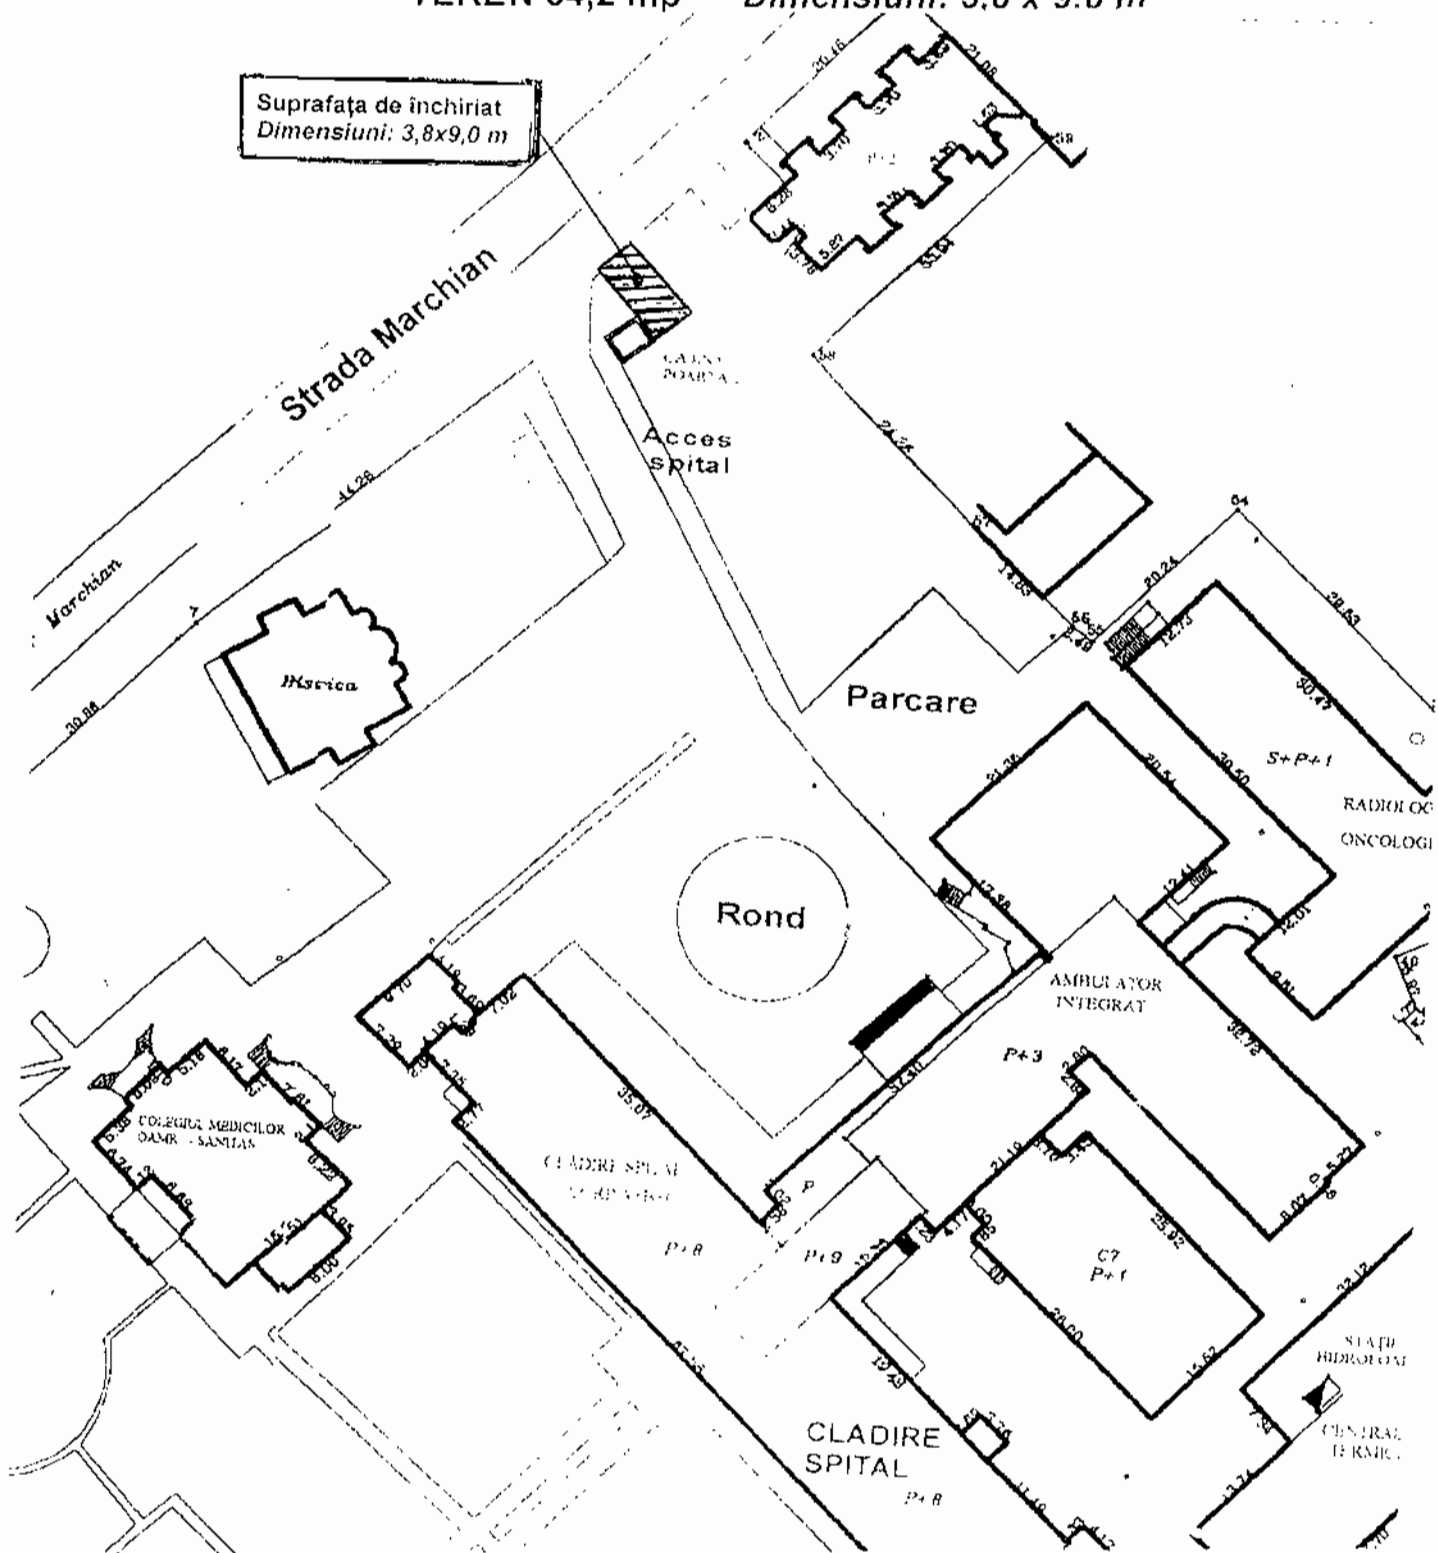

P. PREȘEDINTE ROMANIA
Vicepreședinte
Gheorghe Sorocscu




Contrasemnază,
SECRETAR AL JUDEȚULUI
Marcel - Stelcița Bejenariu


SPITALUL JUDEȚEAN DE URGENȚĂ MAVROMATI BOTOSANI

Str. Marchian nr. 11 Zona Curte spital

TEREN 22,4 mp Dimensiuni: 5,6 x 4,0 m

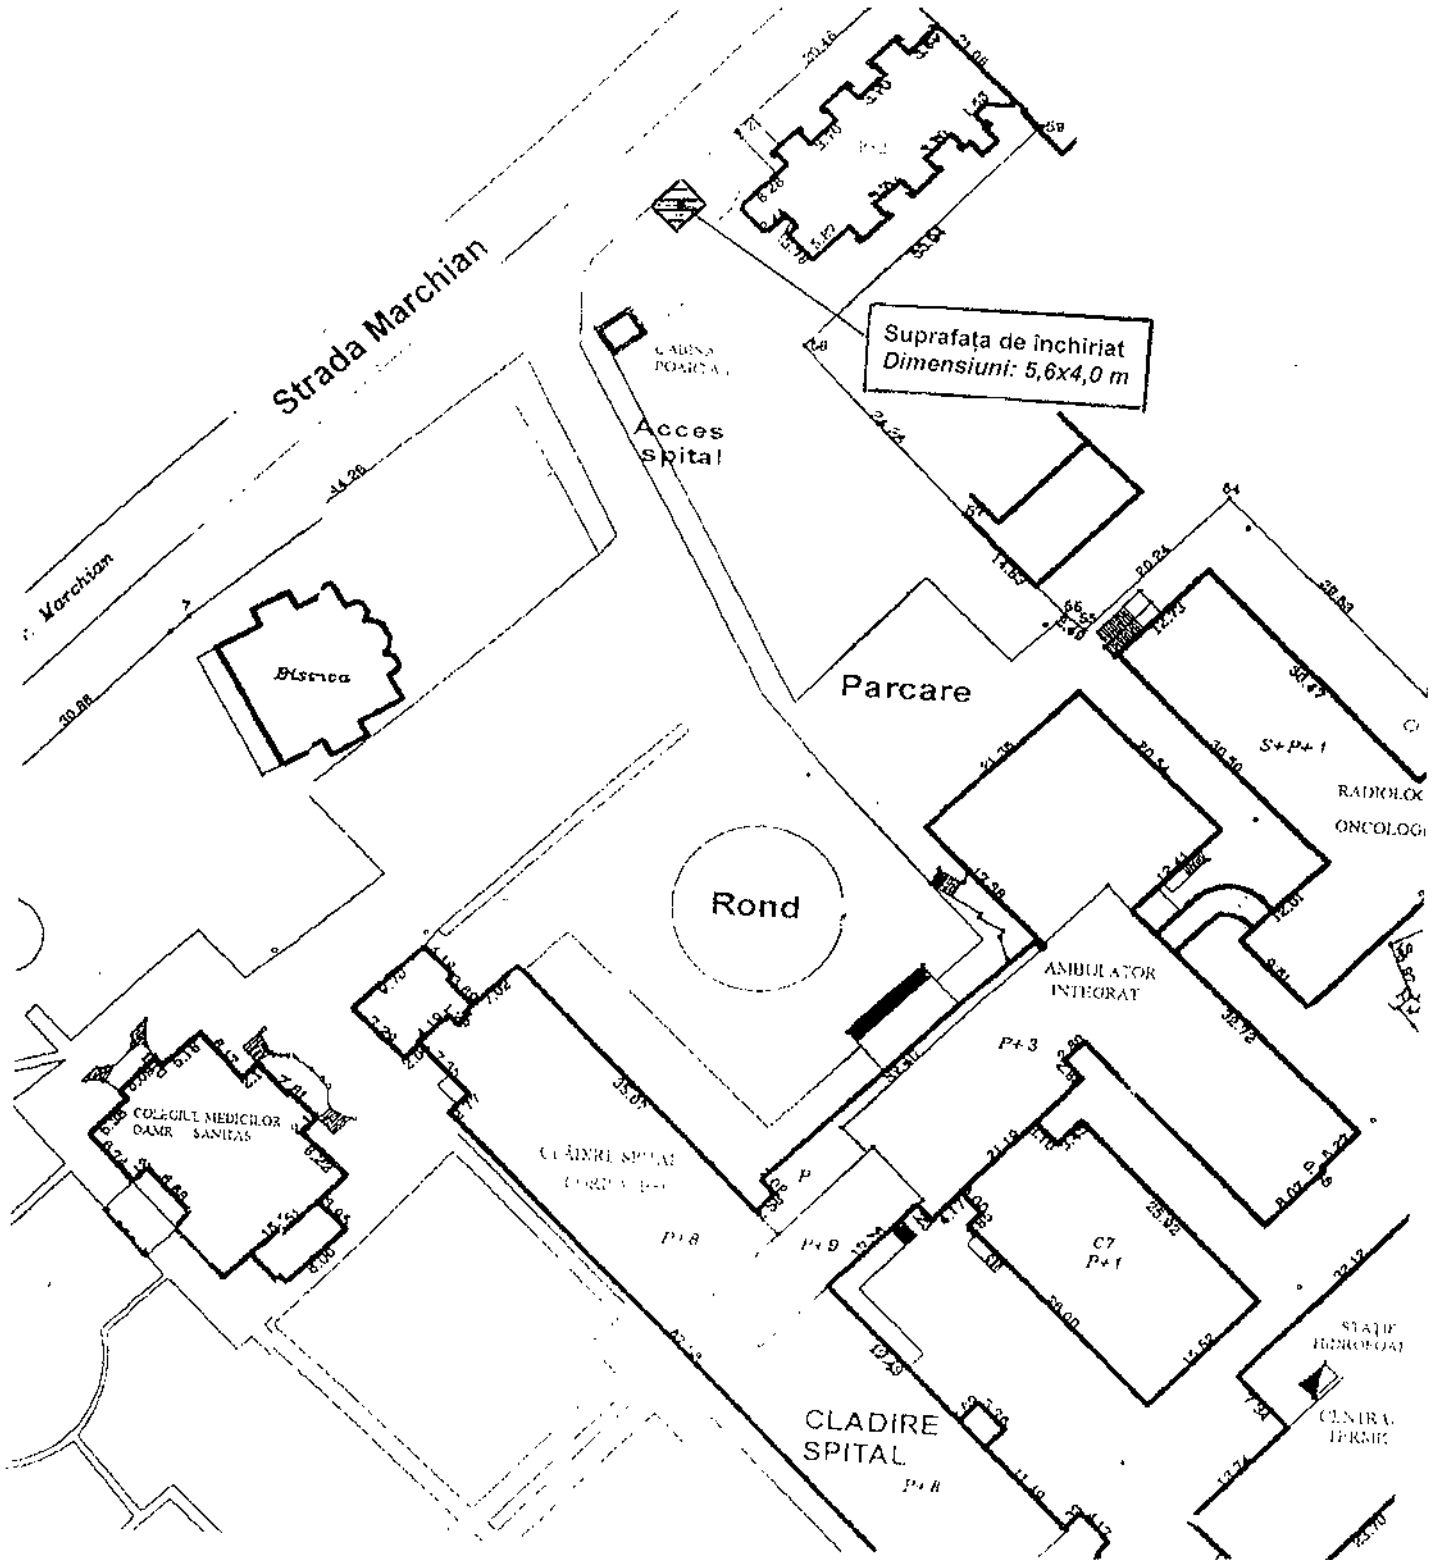


P.PREȘEDINTE,
Vicepreședinte
Gheorghe Goresen

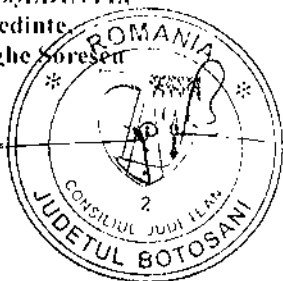


Contrasemnează,
SECRETAR AL JUDEȚULUI
Marcel – Stelcă Bejenariu

SPITALUL JUDEȚEAN DE URGENȚĂ MAVROMATI BOTOSANI
Str. Marchian nr. 11 Zona Curte spital
TEREN 23,7 mp Dimensiuni medii: 4,40 x 5,38 m

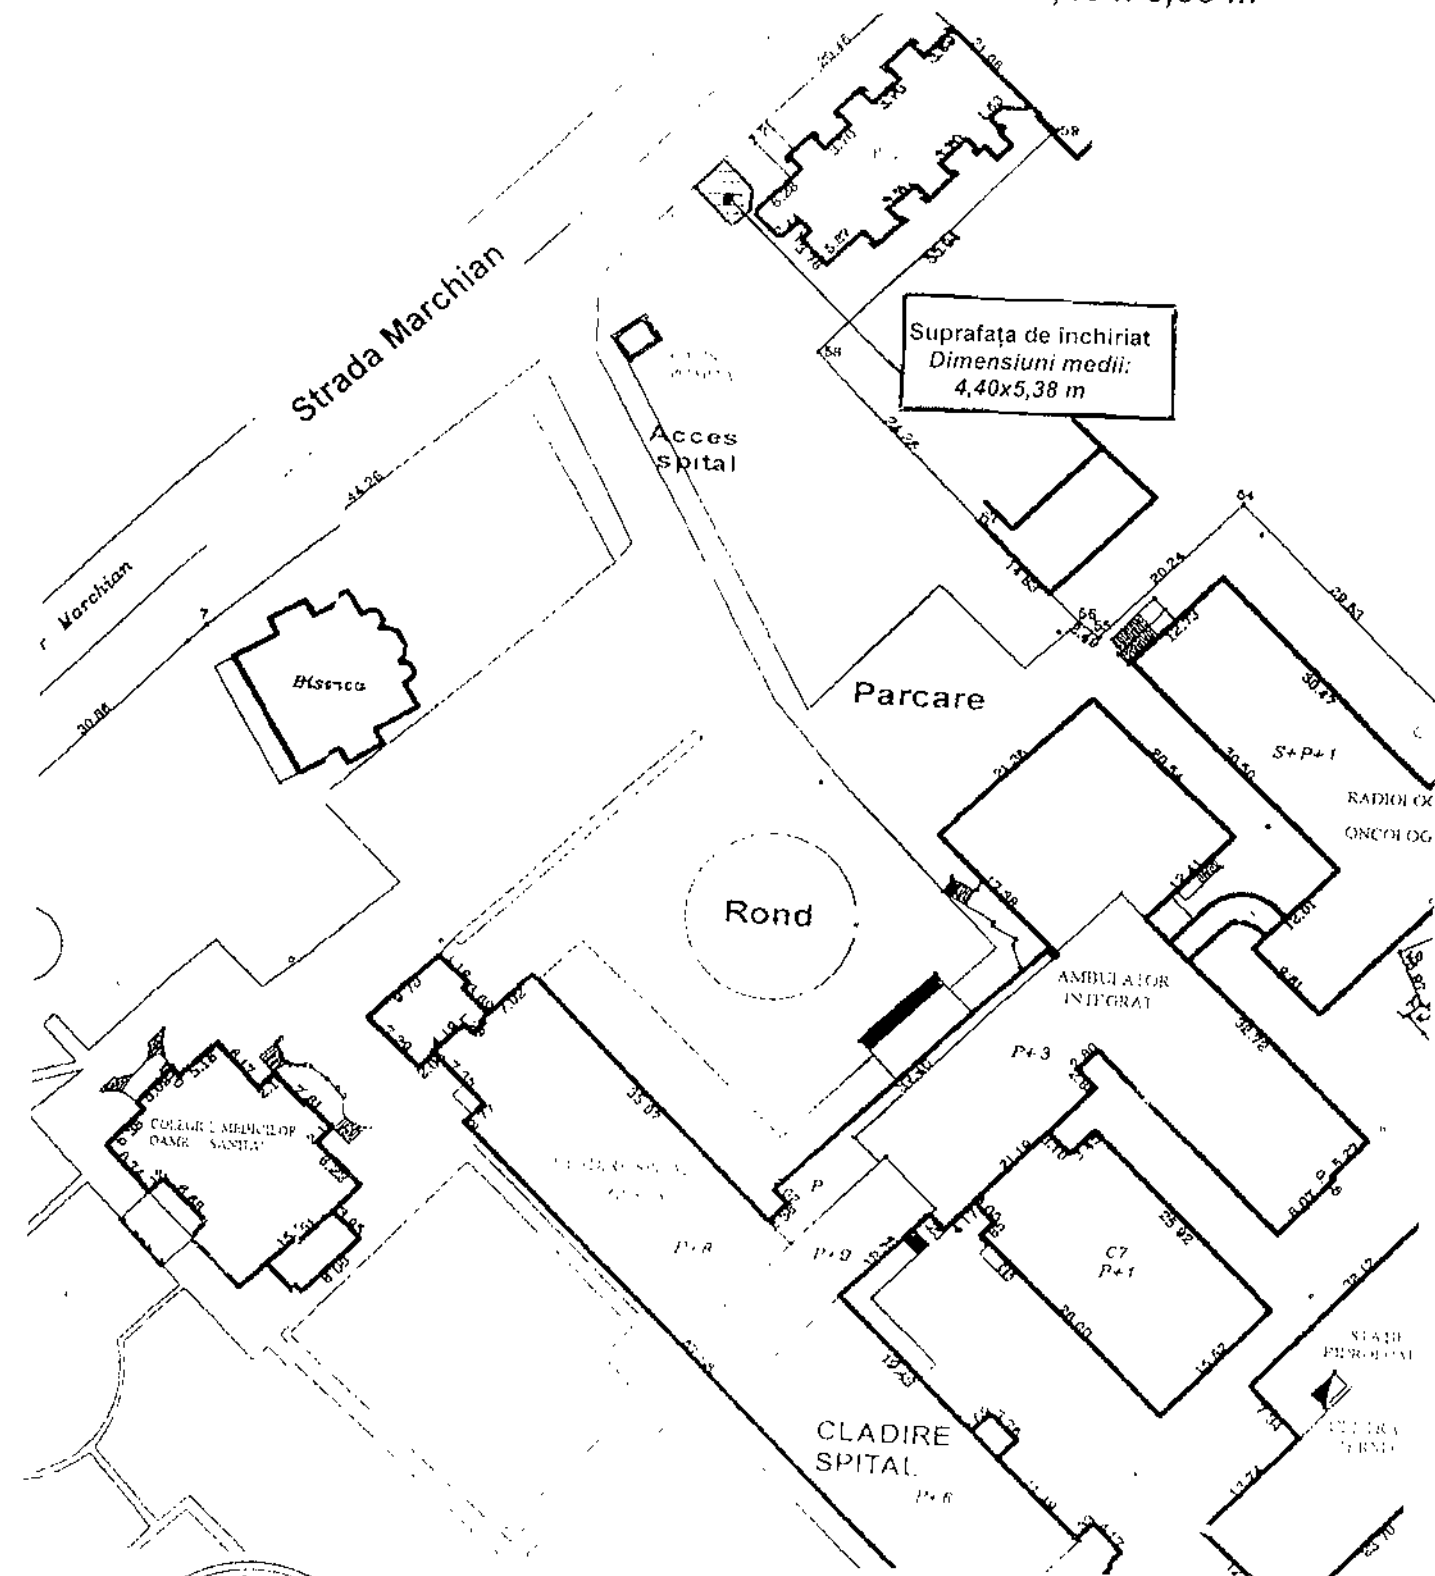

P. PREȘEDINIA
Vicepreședinte,
Gheorghe Sorocin

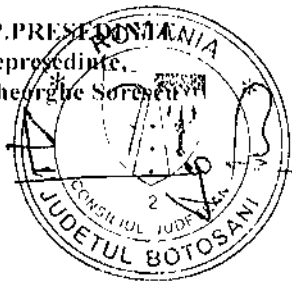


Contrasemnază,
SECRETAR AL JUDEȚULUI
Marcel – Stella Bejenariu


SPITALUL JUDEȚEAN DE URGENȚĂ MAVROMATI BOTOSANI

Str. Marchian nr. 11 Zona Curte spital

TEREN 4,65 mp Dimensiuni: 3,10 x 1,50 m

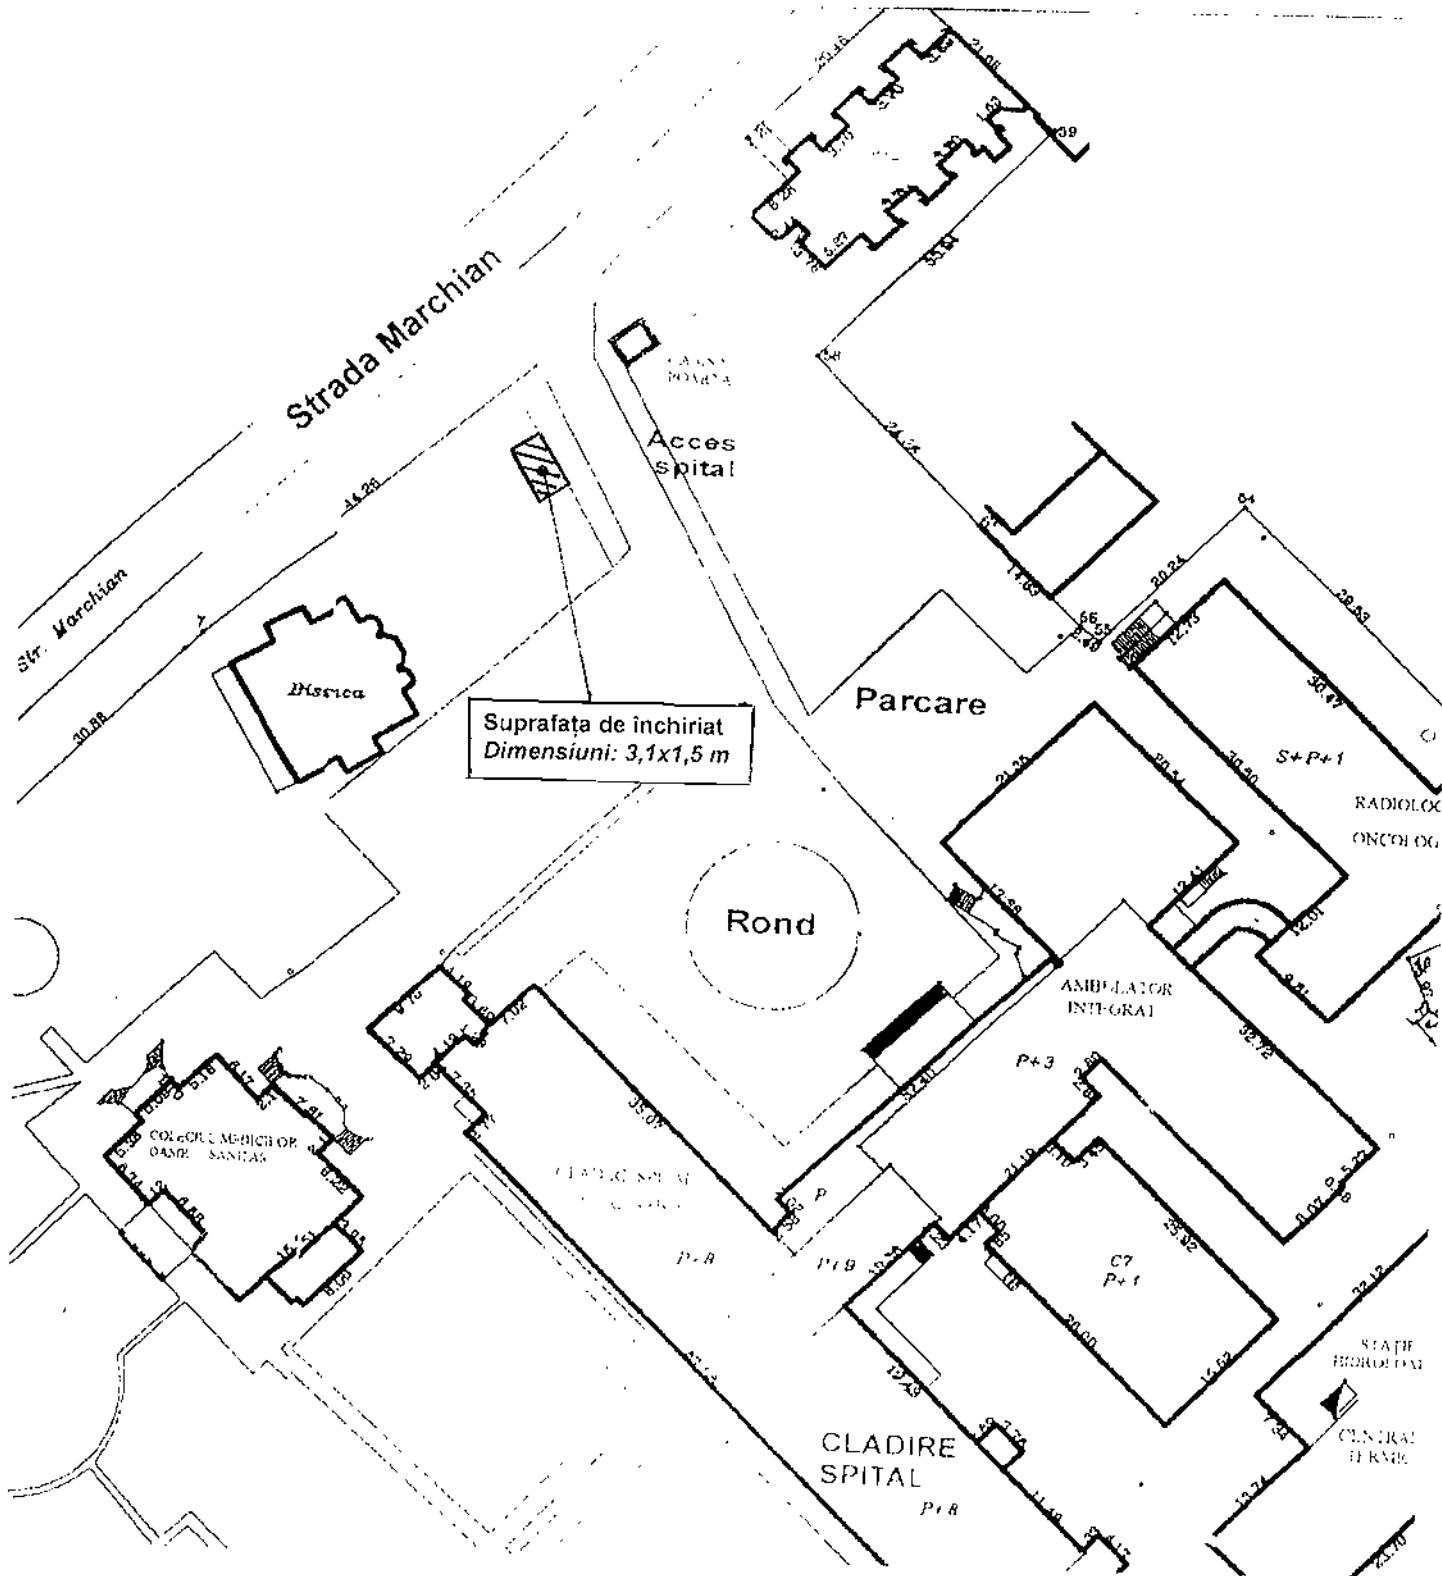


P.PRESEDINTE
Vicepresedinte,
Gheorghe Sorescu

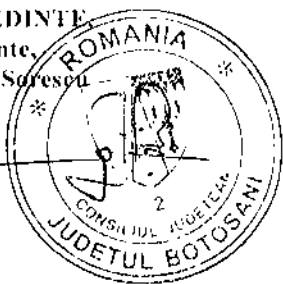

Contrasemnază,
SECRETAR AL JUDEȚULUI
Marcel Stelcă Bejenariu

SPITALUL JUDEȚEAN DE URGENȚĂ MAVROMATI BOTOSANI
Str. Marchian nr. 11 Corp D (Ambulator Integrat)- demisol
CONSTRUCȚIE 54,35 mp Dimensiuni medii: 12,78 x 4,25 m

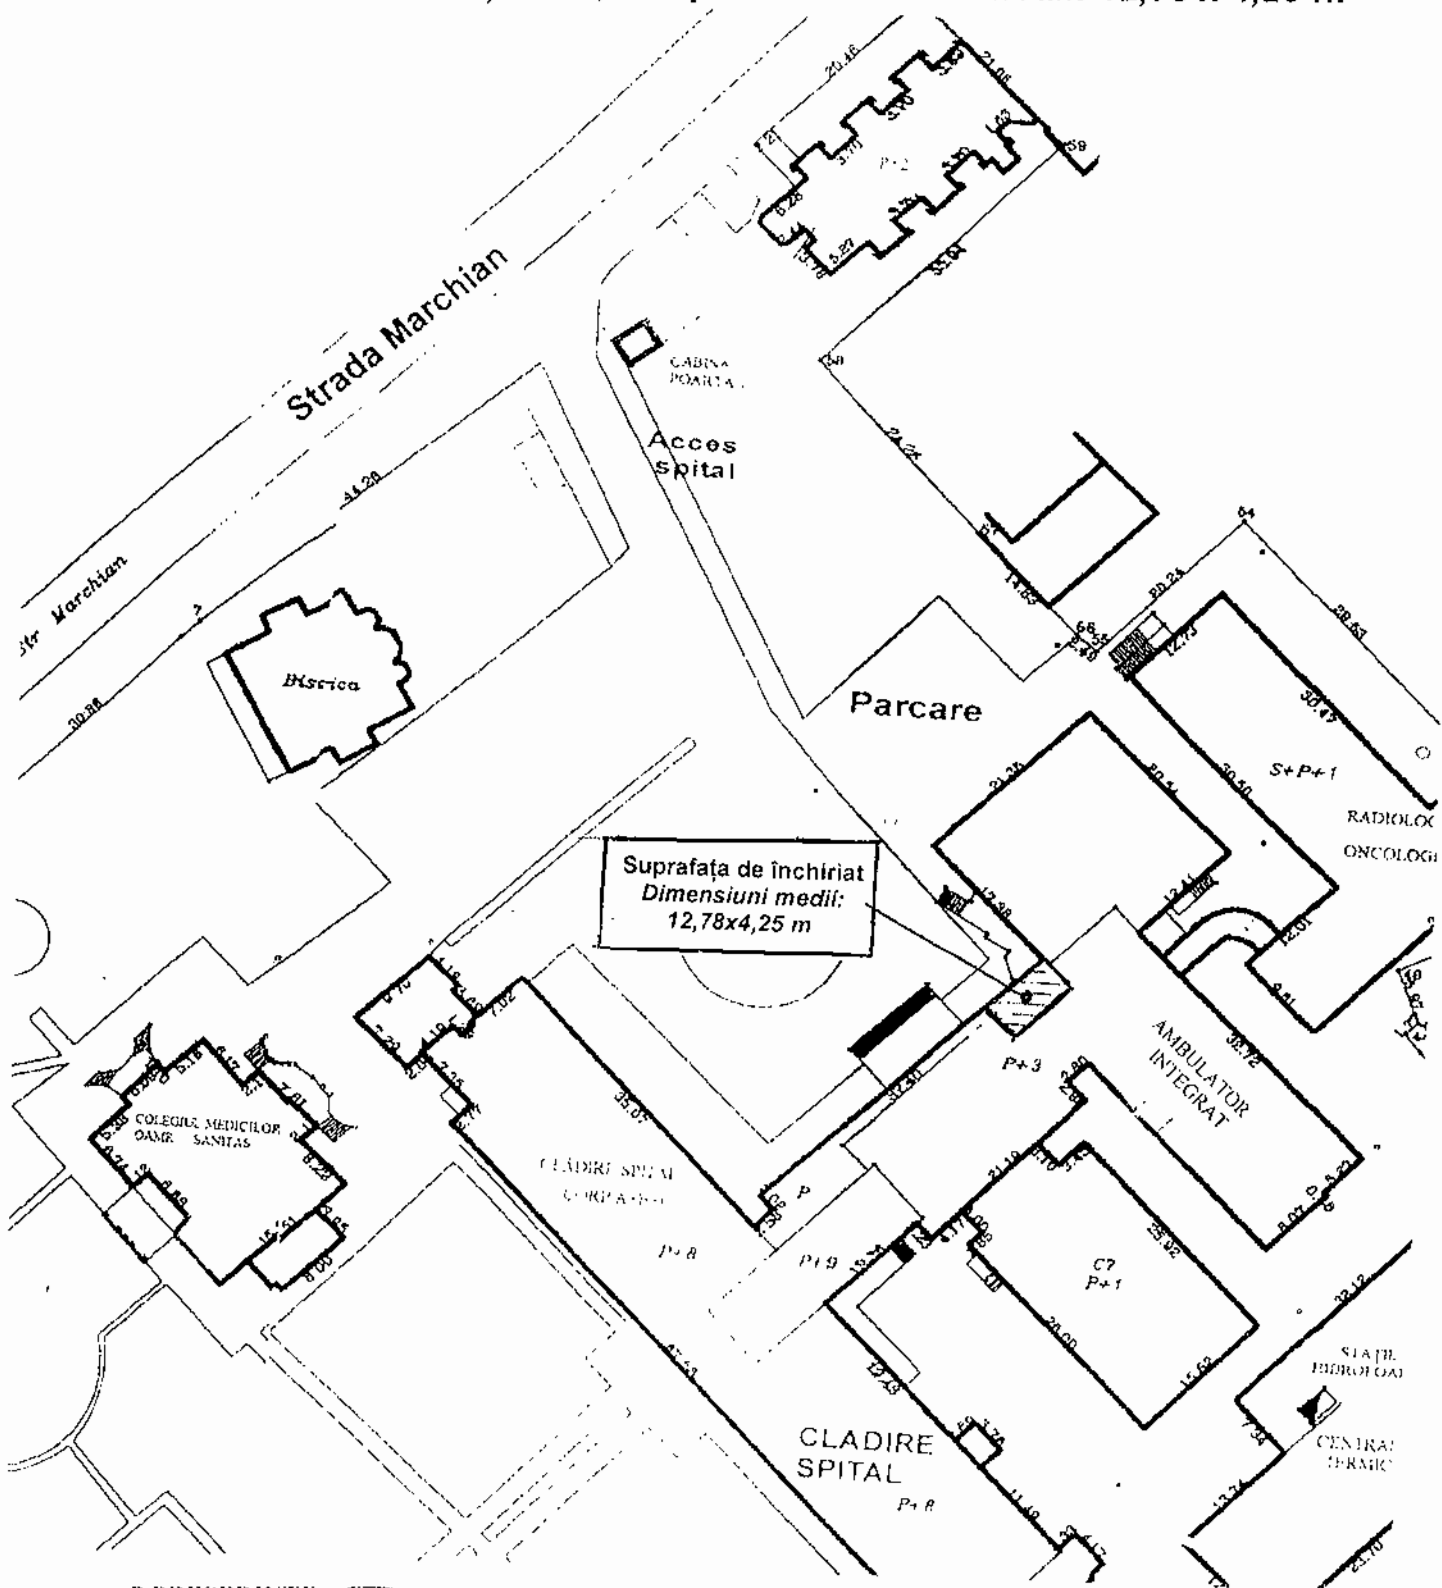

P.PREȘEDINTE
Vicepreședinte
Gheorghe Șoșescu


ROMANIA
CONSILIUL JUDEȚEAN
JUDEȚUL BOTOȘANI

Contrasemnază,
SECRETAR AL JUDEȚULUI
Marcel Stelucă Bejenariu

SPITALUL JUDEȚEAN DE URGENȚĂ MAVROMATI BOTOSANI

Str. Marchian nr. 11 Corp D (Ambulator Integrat)- parter

CONSTRUCȚIE 20,0 mp Dimensiuni: 5,0 x 4,0 m

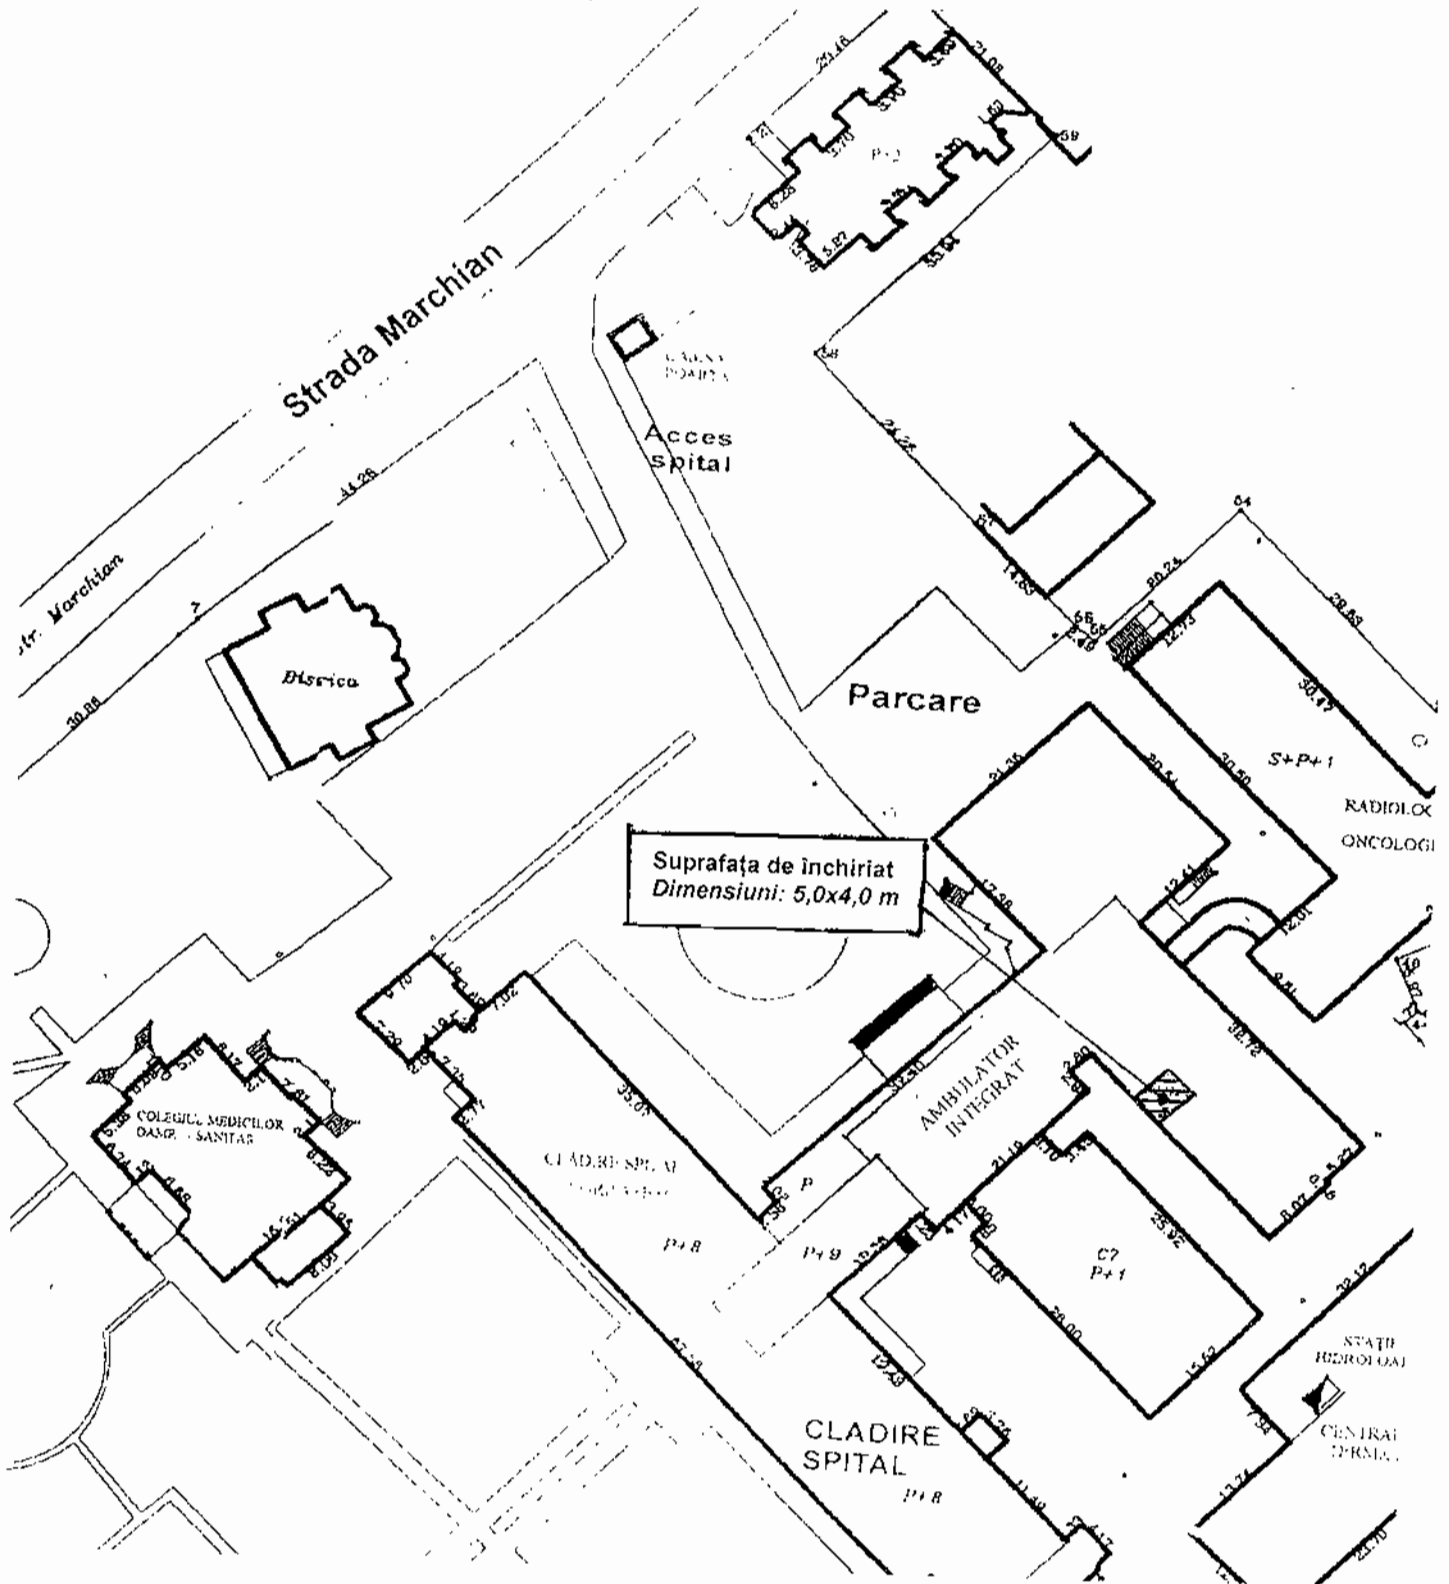


P.PREȘEDINTE
Vicepresedinte
Gheorghe Gorescu


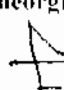


Contrasemnează,
SECRETAR AL JUDEȚULUI
Marcel - Stelica Bejenariu

SPITALUL JUDEȚEAN DE URGENȚĂ MAVROMATI BOTOSANI
Secția Obstetrică - Ginecologie
Str. George Enescu nr. 6 Clădirea Poartă - parter
CONSTRUCȚIE 2,0 mp *Dimensiuni: 1,41 x 1,41 m*

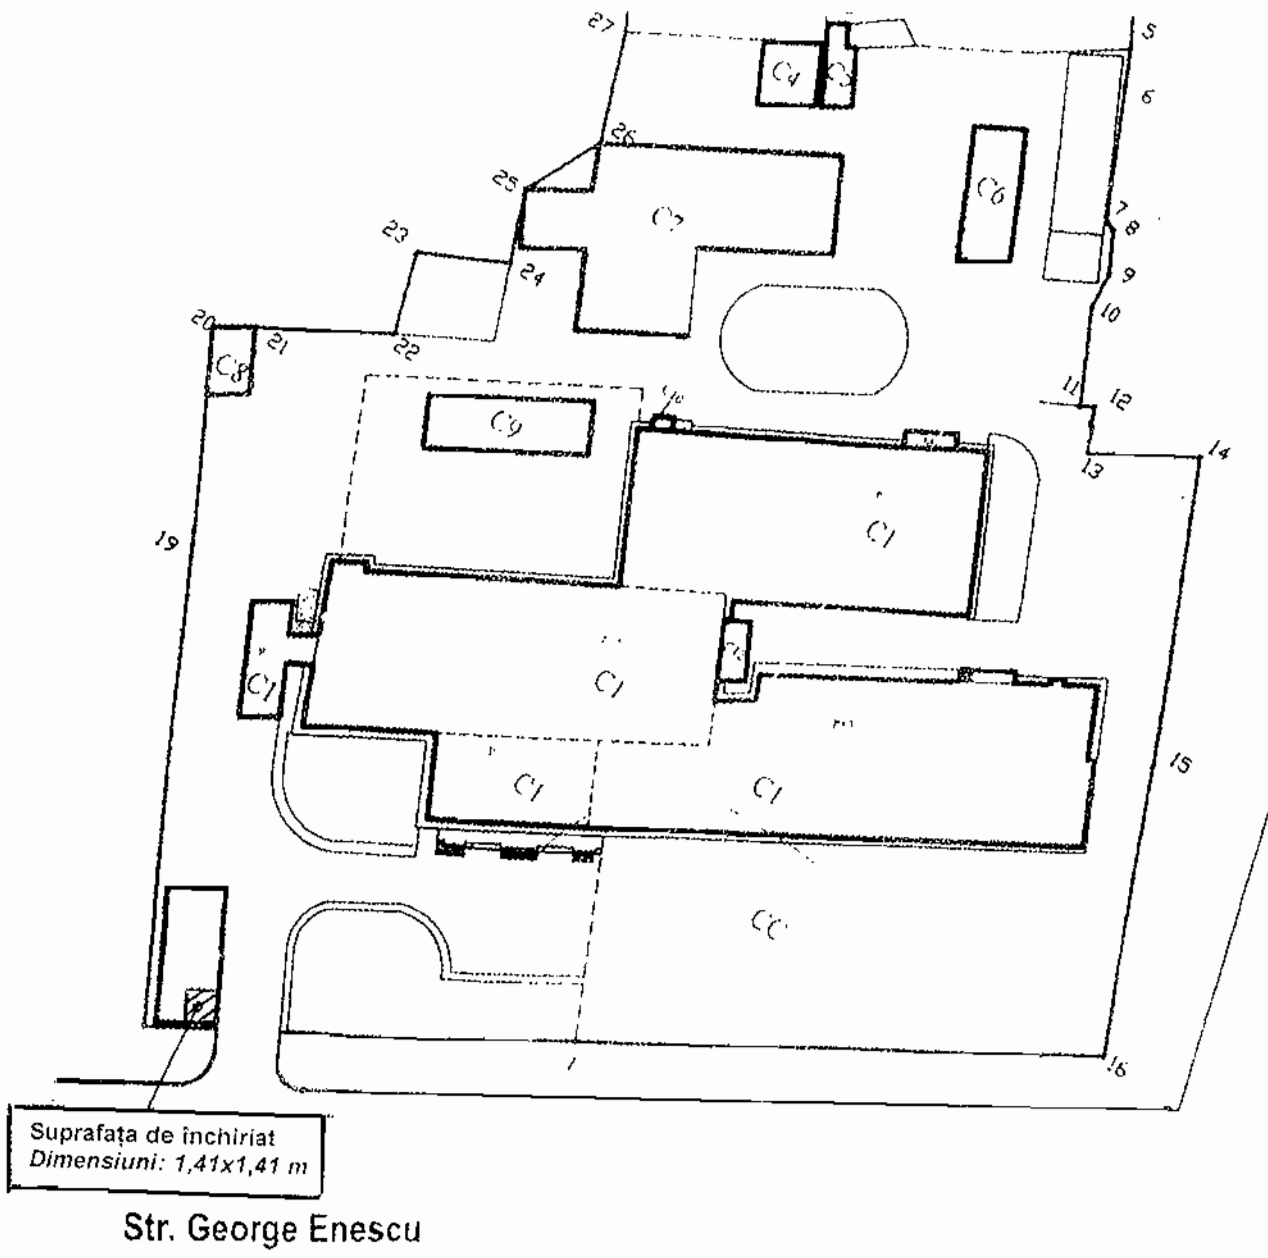

P.PREȘEDINTE
Vicepreședinte,
Gheorghe Soreseu



Contrasemneză,
SECRETAR AL JUDEȚULUI
Marcel - Steliana Bejenariu

