



**R O M Â N I A**  
**JUDEȚUL BOTOȘANI**  
**CONSILIUL JUDEȚEAN**

Botoșani, Piața Revoluției 1-3, Cod postal: 710236, Tel: +40 231 514712, +40 231 514713, +40 231 514714;  
Fax: +40 231 514715, +40 231 515020, +40 231 536155, +40 231 529220; Web: www.cjbotosani.ro; E-mail: consiliu@cjbotosani.ro

**HOTĂRÂRE**

**privind eliberarea acordului pentru preluarea a două pavilioane situate în municipiul Botoșani, str. Sucevei nr. 2 și a terenului aferent acestora, aflate în domeniul public al statului, din administrarea Ministerului Apărării, în administrarea Consiliului Județean Botoșani, pentru funcționarea Centrului Militar Județean**

**CONSILIUL JUDEȚEAN BOTOȘANI**, întrunit în ședință ordinară la data de 22 mai 2008,

**urmare** adresei nr. 2212/22.04.2008 trimisă de Ministerul Apărării,

**analizând** Expunerea de motive a Președintelui Consiliului Județean Botoșani, prin care propune eliberarea acordului pentru preluarea a două pavilioane situate în municipiul Botoșani, str. Sucevei nr. 2 și a terenului aferent acestora, aflate în domeniul public al statului, din administrarea Ministerului Apărării în administrarea Consiliului Județean Botoșani, pentru funcționarea Centrului Militar Județean,

**având în vedere** Raportul de specialitate comun al Direcției Administrarea Patrimoniului, Direcției Buget – Finanțe și Direcției Juridică, Administrație Publică Locală,

**văzând** Rapoartele de avizare ale Comisiilor :

- pentru administrație publică locală, juridică, apărarea ordinii publice, respectarea drepturilor și libertăților cetățenilor, relațiile cu aceștia și protecția socială;
- de studii, prognoze economico-sociale, buget, finanțe, administrarea domeniului public și privat al județului și agricultură;
- de organizare și dezvoltare urbanistică, realizarea lucrărilor publice, ecologie, protecția mediului, conservarea monumentelor istorice și de arhitectură;

**în baza** prevederilor art. 12 din Legea nr. 213/1998 privind proprietatea publică și regimul juridic al acesteia, cu modificările ulterioare și art. 76 din Legea nr. 446/2006 privind pregătirea populației pentru apărare,

**în temeiul** art.91 alin. (1) lit. f) și art. 97 alin.(1) din Legea administrației publice locale nr. 215/2001, republicată,

**hotărăște:**

**Art.1.** (1) Se aprobă eliberarea acordului pentru preluarea a două pavilioane situate în municipiul Botoșani str. Sucevei nr. 2 și a terenului aferent acestora aflate în domeniul public al statului, din administrarea Ministerului Apărării în administrarea Consiliului Județean Botoșani, pentru funcționarea Centrului Militar Județean.

(2) Datele de identificare a imobilelor prevăzute la alin.(1) sunt prezentate în anexele nr. 1 și 2 care fac parte integrantă din prezenta hotărâre.



**ROMÂNIA**  
**JUDEȚUL BOTOȘANI**  
**CONSILIUL JUDEȚEAN**

Botoșani, Piața Revoluției 1-3, Cod postal: 710236, Tel: +40 231 514712, +40 231 514713, +40 231 514714;  
Fax: +40 231 514715, +40 231 515020, +40 231 536155, +40 231 529220; Web: www.cjbotosani.ro; E-mail: consiliu@cjbotosani.ro

**Art.2.** Prezenta hotărâre va fi comunicată Ministerului Apărării, în vederea inițierii unui proiect de hotărâre de Guvern.

**Art.3.** Președintele Consiliului Județean Botoșani asigură aducerea la îndeplinire a prevederilor prezentei hotărâri prin direcțiile din aparatul de specialitate.

**PREȘEDINTE,**  
**Constantin Conțac**

**CONTRASEMNEAZĂ:**  
**SECRETAR AL JUDEȚULUI,**  
**Marcel-Stelică Bejenariu**

Botoșani


Nr. 46 din 22.05. 2008

**DATELE DE IDENTIFICARE**  
ale pavilioanelor situate în municipiul Botoșani, str. Sucevei nr. 2 și a terenului  
aferent acestora, aflate în domeniul public al statului,  
care trec din administrarea Ministerului Apărării  
în administrarea Consiliului Județean Botoșani,  
pentru funcționarea Centrului Militar Județean

Adresa bunurilor	Pers. juridică din administrarea căreia se trec bunurile	Pers juridică în administrarea căreia trec bunurile	Elemente de identificare	Număr de identifi	Cod clasif
Municipiul Botoșani, județul Botoșani, str. Sucevei nr. 2	Ministerul Apărării	Consiliul Județean Botoșani	Supr. teren S – 8677 mp din care Supr. constr Sc – 2061 mp	MF 106879 (parțial)	8.29.09

PREȘEDINTE  
Constantin Coștac

CONTRASEMNEAZĂ:  
SECRETAR AL JUDEȚULUI,  
Marcel-Stelică Bejenariu

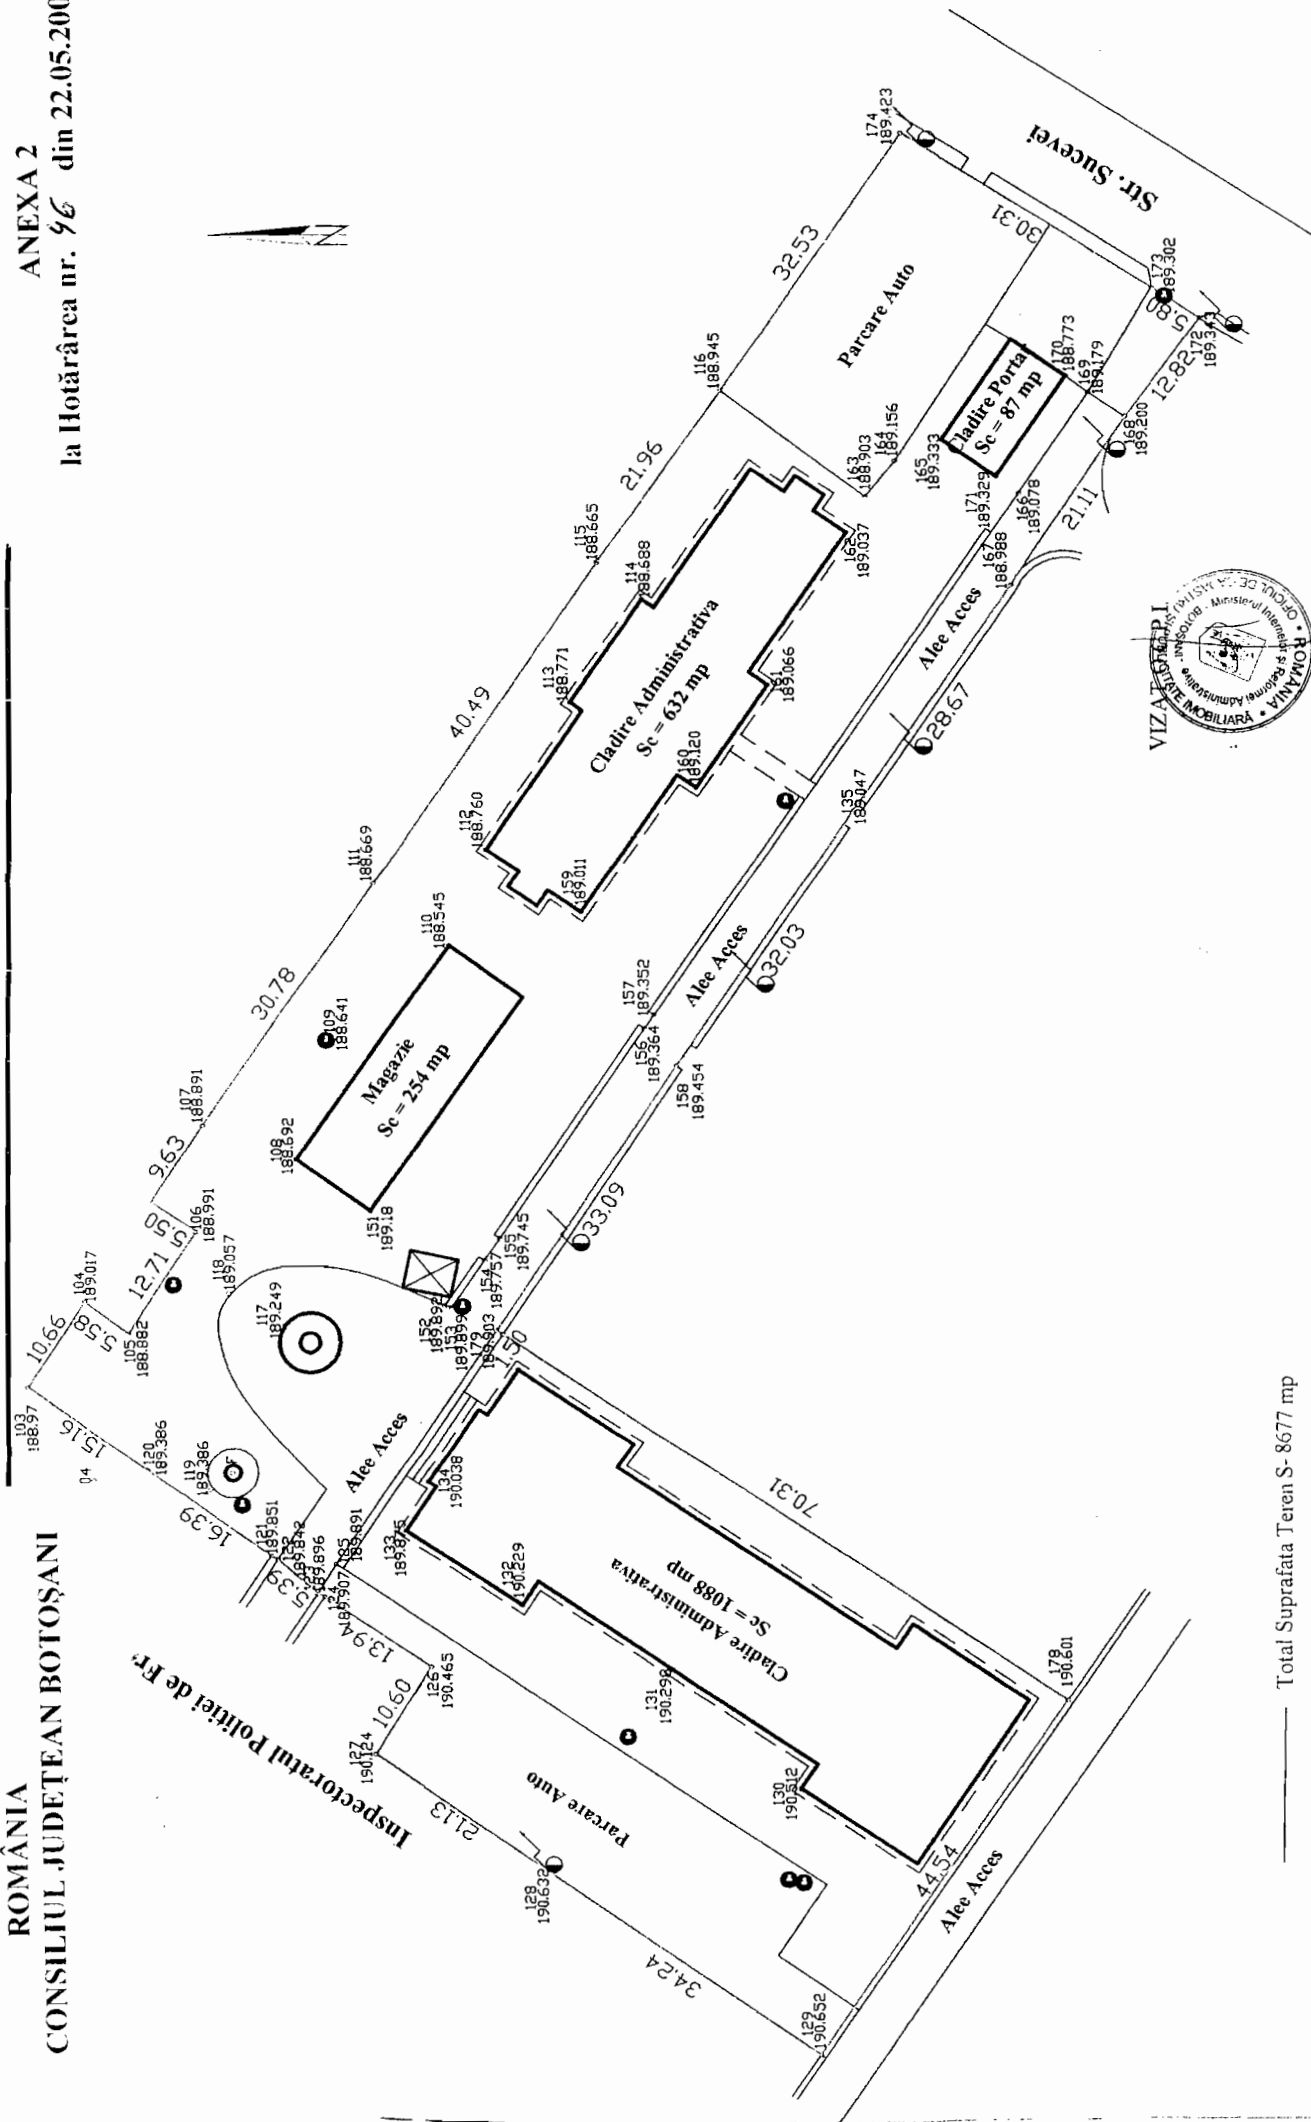

BIROU CADASTRAL INDIVIDUAL ADMINISTRATIV

Acțiunea	Numele	Scara
Măsurat	Ing. Bălașa Mihail Aurel	1:500
Cartografiat	Ing. Bălașa Mihail Aurel	1:500

ROMÂNIA  
Ministerul Internelor și Reformei Administrative  
ANUNȘIȘOR - Ministerul Internelor și Reformei Administrative

CONTRASEMNEAZĂ  
SECRETAR AL JUDEȚULUI  
Marcel *[Signature]* Bejenariu

— Total Suprafata Teren S- 8677 mp

— Din care Suprafata Constructii S- 2061 mp

PREȘEDINTE  
Constantin *[Signature]* Bălaș