

HOTĂRÂRE

**privind darea în folosință gratuită către Asociația „Ne trebuie speranța” Botoșani a unui spațiu în suprafață de 46,34 mp, aflat la etajul clădirii administrată de Școala Specială Botoșani, situată în Botoșani, str. Dimitrie Ralet, pe o durată de 10 ani**

**Consiliul Județean Botoșani, întrunit în ședință ordinară la data de 14 mai 2004,**

**analizând Raportul de Specialitate al Direcțiilor Informatică și Administrarea Patrimoniului și Juridică și Administrație Publică Locală prin care se propune darea în folosință gratuită către Asociația „Ne trebuie speranța” Botoșani a unui spațiu în suprafață de 46,34 mp, aflat la etajul clădirii administrată de Școala Specială Botoșani, situată în Botoșani, str. Dimitrie Ralet, pe o durată de 10 ani,**

**văzând Expunerea de motive a Președintelui Consiliului Județean Botoșani, având în vedere Rapoartele de avizare ale Comisiilor:**

- pentru administrație publică locală, juridică, apărarea ordinii publice, respectarea drepturilor și libertăților cetățenilor, relațiile cu aceștia și protecția socială;
- pentru servicii publice și comerț,
- pentru activități științifice, învățământ, sănătate, cultură, pentru românii din exterior, activități sportive, de agrement și culte religioase;

**în conformitate cu prevederile art. 17 din Legea nr. 213/1998 privind proprietatea publică și regimul juridic al acesteia, precum și cu adresele nr. 1/19.01.2004 a Asociației „Ne trebuie speranța” Botoșani, nr. 965/20.01.2004 a Școlii Speciale Botoșani și nr. 3387 din 19.02.2004 a Direcției Județene pentru Protecția Drepturilor Copilului Botoșani,**

**în temeiul art. 109 din Legea administrației publice locale nr. 215/2001,**

**h o t ă r ă ș t e :**

**Art. 1.** – Darea în folosință gratuită către Asociația „Ne trebuie speranța” Botoșani a unui spațiu în suprafață de 46,34 mp, aflat la etajul clădirii administrată de Școala Specială Botoșani, situată în Botoșani, str. Dimitrie Ralet, pe o durată de 10 ani, conform anexelor nr. 1 și 2, care fac parte integrantă din prezenta hotărâre.

**Art. 2.** – Predarea-primirea se face pe bază de protocol încheiat între comisiile care vor fi desemnate de conducătorii instituțiilor interesate, pe baza condițiilor stabilite de comun acord.

**Art. 3.** – Președintele Consiliului Județean Botoșani va asigura ducerea la îndeplinire a prevederilor prezentei hotărâri prin direcțiile de specialitate ale aparatului propriu.


**PREȘEDINTE,**

**Constantin Contac**



**CONTRASEMNEAZĂ:**

**Secretarul General al Județului,  
Nicolai Colesniuc**

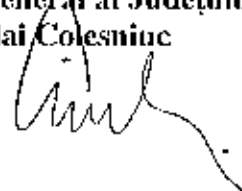


ROMANIA  
CONSILIUL JUDETEAN BOTOȘANI



SCARA 1:100

ANEXA Nr.1 la  
Hotărârea nr. 47/14.05.2009

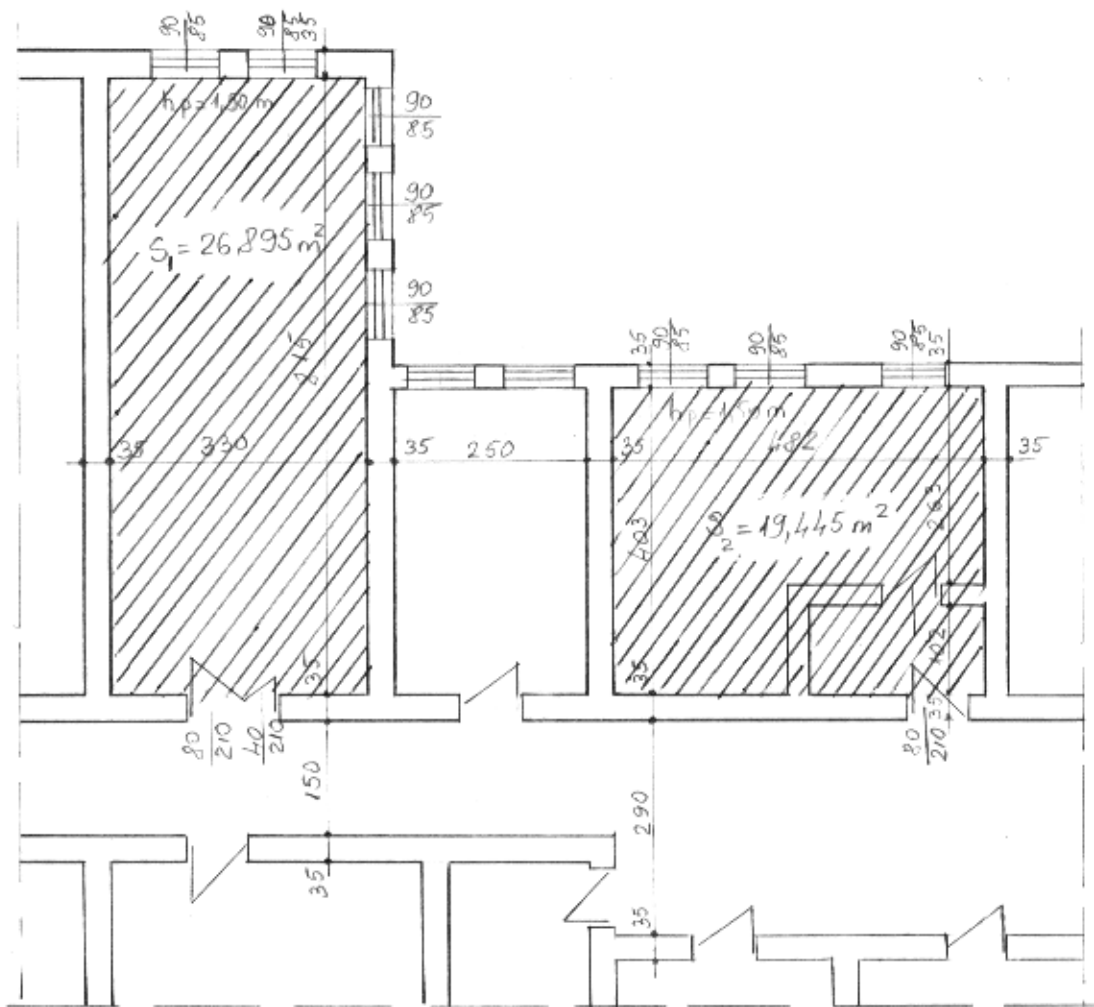


$$\begin{aligned} S_1 &= 26,895 \text{ m}^2 \\ S_2 &= 19,445 \text{ m}^2 \\ \hline S_{\text{TOTALĂ}} &= 46,340 \text{ m}^2 \end{aligned}$$

PREȘEDINTE,  
Constantin Coțac

CONTRASEMNEAZA:  
SECRETARUL GENERAL AL  
JUDEȚULUI,  
Nicolai Colesniuc

ÎNTOCMIT,  
ing. Nița Mihaela  
Clătou

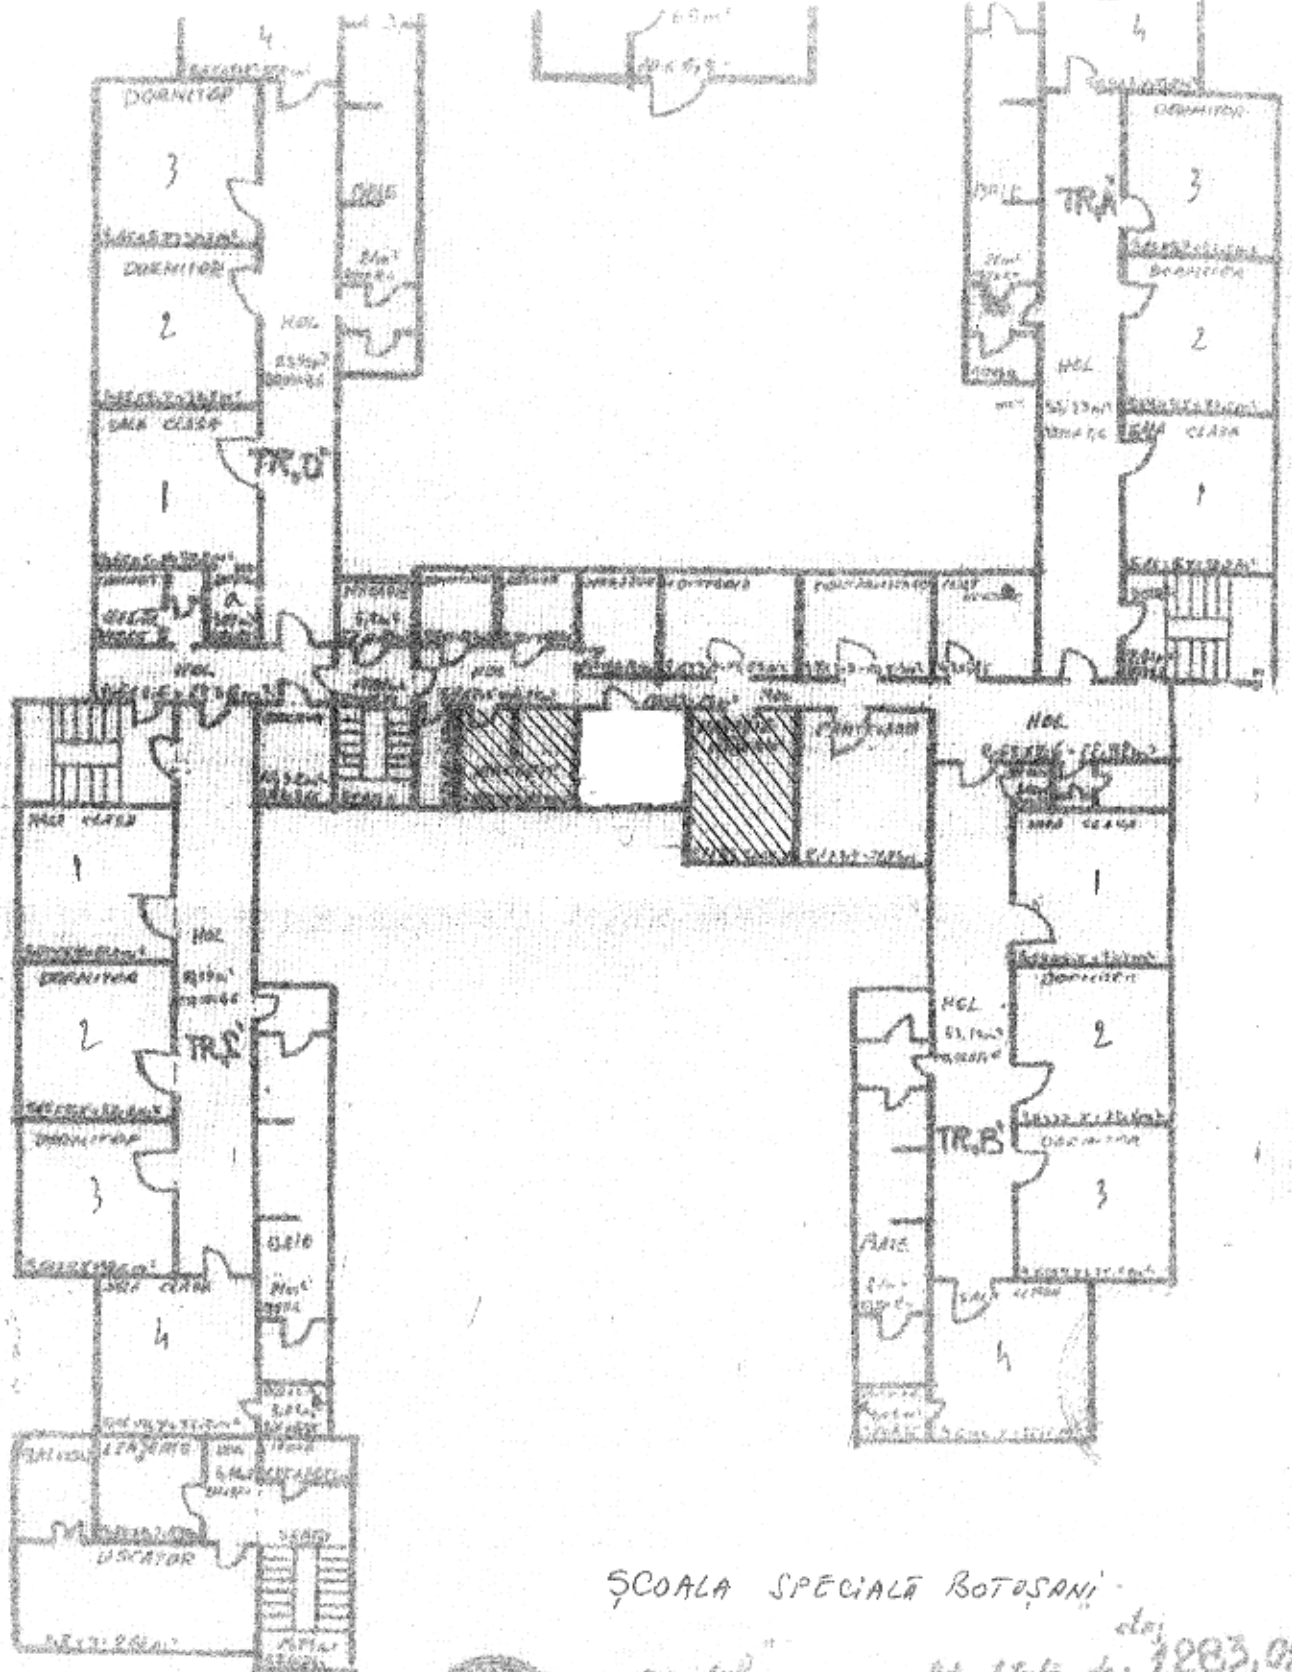

ȘCOALA SPECIALĂ BOTOȘANI

cu suprafața totală de 2.283,05 m<sup>2</sup>  
 PLAN PORTIER  
 PLAN ETAJ  
 TOTAL SUPRAFAȚĂ 2.283,74 m<sup>2</sup>



PREȘEDINTE,  
 Constantin Coțac

CONTRASEMNEAZĂ  
 SECRETARUL GENERAL AL JUDETELUI,  
 Nicolai Colan