



R O M Ȃ N I A
JUDEȚUL BOTOȘANI
CONSILIUL JUDEȚEAN

Botoșani, Piața Revoluției 1-3, Cod postal: 710236, Tel: +40 231 514712, +40 231 514713, +40 231 514714;
Fax: +40 231 514715, +40 231 515020, +40 231 536155, +40 231 529220; Web: www.cjbotosani.ro; E-mail: consiliu@cjbotosani.ro

HOTĂRÂRE

privind acordul proprietarului în vederea construirii unei biserici pe o suprafață de 90 mp și a unui pangar pe o suprafață de 15 mp, în curtea Spitalului de copii, B-dul Mihai Eminescu nr.16, teren aflat în domeniul public al județului Botoșani și în administrarea Spitalului de copii Botoșani

CONSILIUL JUDEȚEAN BOTOȘANI, întrunit în ședință ordinară la data de 22 mai 2008, **urmare** adresei nr. 3599/08.04.2008 trimisă de Ministerul Sănătății Publice, **analizând** Expunerea de motive a Președintelui Consiliului Județean Botoșani, prin care propune eliberarea acordului în vederea construirii unei biserici pe o suprafață de 90 mp și a unui pangar pe o suprafață de 15 mp, în curtea Spitalului de copii Botoșani, **având în vedere** Raportul de specialitate comun al Direcției Administrarea Patrimoniului și Direcției Juridică, Administrație Publică Locală,

văzând Rapoartele de avizare ale Comisiilor :

- pentru administrație publică locală, juridică, apărarea ordinii publice, respectarea drepturilor și libertăților cetățenilor, relațiile cu aceștia și protecția socială;
- de studii, prognoze economico-sociale, buget, finanțe, administrarea domeniului public și privat al județului și agricultură;
- pentru servicii publice și comerț;
- de organizare și dezvoltare urbanistică, realizarea lucrărilor publice, ecologie, protecția mediului, conservarea monumentelor istorice și de arhitectură;
- pentru activități științifice, învățământ, sănătate, cultură, pentru românii din exterior, activități sportive, de agrement și culte religioase,

în baza prevederilor pct. 10 din anexa 2 la Legea nr. 50/1991 privind autorizarea executării lucrărilor de construcții, republicată,

în temeiul art. 91 alin (1) lit. c) și d), alin (5) lit. c) și art. 97 alin (1) din Legea administrației publice locale nr. 215/2001, republicată,

hotărăște:

Art.1. Se eliberează acordul proprietarului în vederea construirii unei biserici pe o suprafață de 90 mp și a unui pangar pe o suprafață de 15 mp, în curtea Spitalului de copii Botoșani din B-dul Mihai Eminescu nr. 16, teren aflat în domeniul public al județului Botoșani și în administrarea Spitalului de copii Botoșani, suprafețe identificate conform anexei care face parte integrantă din prezenta hotărâre.

Art.2. Președintele Consiliului Județean Botoșani asigură aducerea la îndeplinire a prevederilor prezentei hotărâri prin direcțiile din aparatul de specialitate.


PREȘEDINTE

Constantin Cățaș

CONTRASEMNEAZĂ:
SECRETAR AL JUDEȚULUI,
Marcel-Stelică Bejenariu

Botoșani,

Nr. 47 din 22.05. 2008

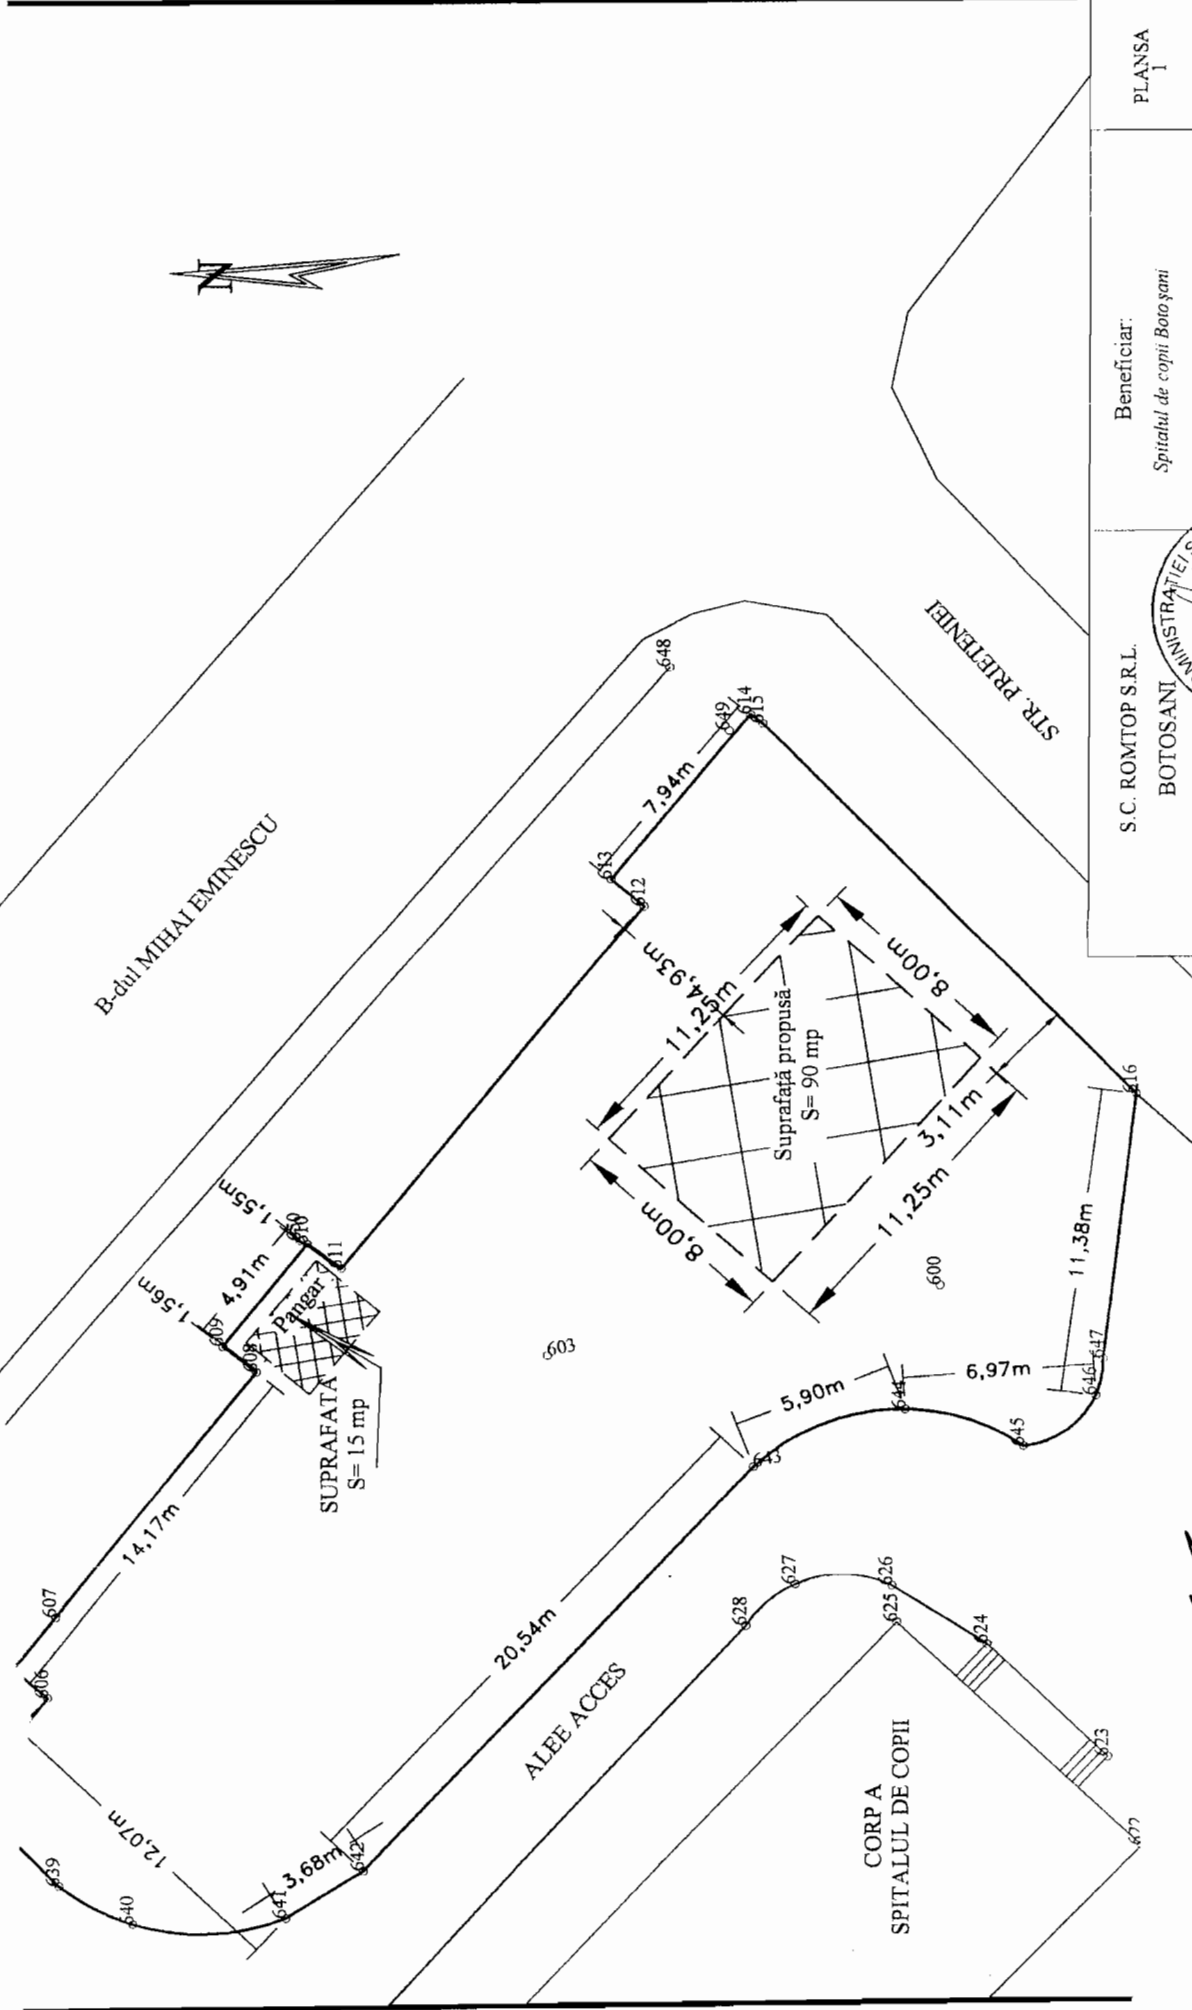

S.C. ROMTOP S.R.L.
BOTOSANI

Beneficiar: Spitalul de copii Botoșani
PLANSA 1

Asubirea	Numele	CIRCUITUL/SCARA	Administratie/Sig.
Masurat	ing. Ș. Codreanu	SCARA	Administratia Spitalului
Cartografiat	ing. I. Roman	1:200	Cartografia
Desenat	ing. Ș. Codreanu	s=0,20 m	IOAN ROMAN
Aprobat	ing. I. Roman		ANCP

18.04.2007

PREȘEDINTE
Constantin Conțac

CONTRASEMNEAZĂ
SECRETAR AL JUDEȚULUI,
Marcel – Ștefăna Bejenariu