

HOTĂRÂRE

privind transmiterea bunurilor „Imobil” (Pavilion III – Băieți), „Imobil” (Administrativ) și a terenului aferent în suprafață de 612 mp – “Clădiri”, respectiv 928 mp – “Spațiu verde curte”, situate în municipiul Botoșani, strada Miorița nr. 18, aparținând domeniului public al județului Botoșani, din administrarea Serviciului Public Comunitar de Evidență a Persoanelor al județului Botoșani în administrarea Spitalului de Psihiatrie Botoșani

Consiliul Județean Botoșani, întrunit în ședință ordinară la data de 27 iulie 2006,

urmare adreselor nr. 3340/26.06.2006 și nr. 30.491/03.07.2006 ale Spitalului de Psihiatrie Botoșani, respectiv Serviciului Public Comunitar de Evidență a Persoanelor al județului Botoșani,

având în vedere Raportul de specialitate al Direcțiilor Informatică și Administrarea Patrimoniului; Buget – Finanțe și Juridică, Administrație Publică Locală prin care se propune transmiterea bunurilor “Imobil” (Pavilion III – Băieți), “Imobil” (Administrativ) și a terenului aferent în suprafață de 612 mp – “Clădiri”, respectiv 928 mp – “Spațiu verde curte”, situate în municipiul Botoșani, strada Miorița nr. 18, aparținând domeniului public al județului Botoșani, din administrarea Serviciului Public Comunitar de Evidență a Persoanelor al județului Botoșani în administrarea Spitalului de Psihiatrie Botoșani,

analizând Expunerea de motive a Președintelui Consiliului Județean Botoșani,

văzând Rapoartele de avizare ale Comisiilor:

- pentru administrație publică locală, juridică, apărarea ordinii publice, respectarea drepturilor și libertăților cetățenilor, relațiile cu aceștia și protecția socială;
- de studii, prognoze economico-sociale, buget, finanțe, administrarea domeniului public și privat al județului și agricultură;
- de organizare și dezvoltare urbanistică, realizarea lucrărilor publice, ecologie, protecția mediului, conservarea monumentelor istorice și de arhitectură;
- pentru activități științifice, învățământ, sănătate, cultură, pentru românii din exterior, activități sportive, de agrement și culte religioase,

în baza prevederilor art.12 alin.1 și 2 din Legea 213/1998 privind proprietatea publică și regimul juridic al acesteia, art. 104 alin. 4 lit. a din Legea nr. 215/2001, cu modificările ulterioare,

în temeiul art.109 din Legea administrației publice locale nr.215/2001, cu modificările ulterioare,

hotărăște:

Art.1 Aprobă transmiterea bunurilor „Imobil” (Pavilion III – Băieți), „Imobil” (Administrativ) și a terenului aferent în suprafață de 612 mp – „Clădiri”, respectiv 928 mp – „Spațiu verde curte”, situate în municipiul Botoșani, strada Miorița nr. 18, aparținând domeniului public al județului Botoșani, din administrarea Serviciului Public Comunitar de Evidență a Persoanelor al județului Botoșani în administrarea Spitalului de Psihiatrie Botoșani, conform anexelor nr. 1 și 2, care fac parte integrantă din prezenta hotărâre.

Art.2 Predarea-primirea bunurilor date în administrare se face pe bază de protocol încheiat între comisiile care vor fi desemnate de conducătorii celor două instituții.

Art.3 Președintele Consiliului Județean Botoșani asigură aducerea la îndeplinire a prezentei hotărâri prin aparatul de specialitate.

PREȘEDINTE,
Constantin Contac



CONTRASEMNEAZĂ:
SECRETAR AL JUDEȚULUI,
Marcel-Stelica Bejenariu




LISTA
bunurilor care aparțin domeniului public al județului Botoșani,
transmise în administrarea Spitalului de Psihiatrie Botoșani

Nr.crt.	Codul de clasificare	Denumirea bunului	Elemente de identificare	Anul dobândirii sau dării în folosință	Valoarea de inventar (RON)	Situația juridică actuală
1	1.6.1.1.	Imobil ("Pavilion III - Băieți")	Strada Miorița, nr. 18 - fostul Centru de Plasament "Sf. Stelian" - Botoșani.	1960	185.895	Domeniul public
2	1.6.1.1.	Imobil (Administrativ)	Strada Miorița, nr. 18 - fostul Centru de Plasament "Sf. Stelian" - Botoșani	1960	166.988	Domeniul public
3	0.1.	Teren clădiri 612 mp	Familia Cireș A, Aparaschivei Pavel, Strada Luceafărul nr. 6 - fostul Centru de Plasament "Sf. Stelian" - Botoșani, strada Miorița nr. 18	1960	1.836	Domeniul public
4	0.1.	Spațiu verde curte 928 mp	Familia Cireș A, Aparaschivei Pavel, Strada Luceafărul nr. 6 - fostul Centru de Plasament "Sf. Stelian" - Botoșani, strada Miorița nr. 18	1960	2.784	Domeniul public
			Total		357.503	

PREȘEDINTE,
Constantin Coșfac

Contrasemnează:
SECRETAR AL JUDEȚULUI
Marcel-Stelică Bejenariu

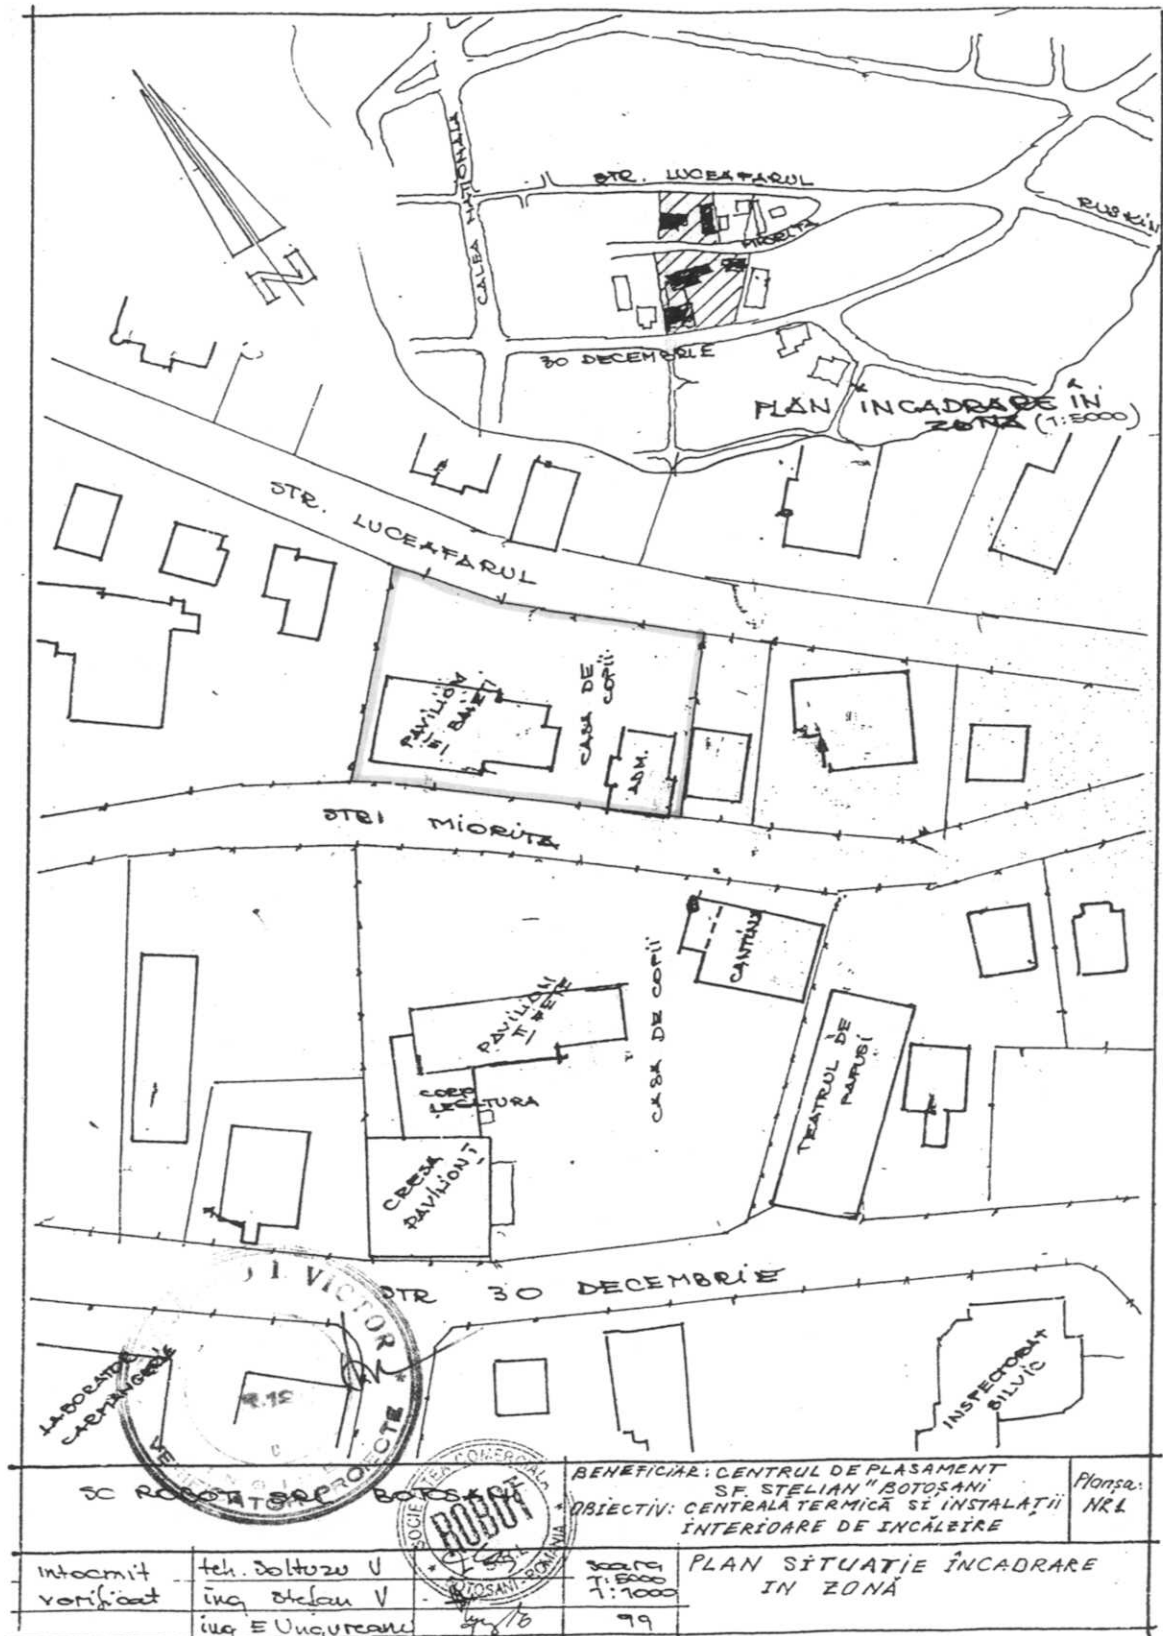

SC ROBOTAR PROIECTE		BENEFICIAR: CENTRUL DE PLASAMENT SF. STELIAN "BOTOȘANI"		Planșa: NKL
SC ROBOTAR PROIECTE		OBIECTIV: CENTRALĂ TERMICĂ ȘI INSTALAȚII INTERIOARE DE ÎNCĂLEIRE		
Intocmit	teh. Doltozu V	30.07.06	PLAN SITUAȚIE ÎNCADRARE ÎN ZONĂ	
Verificat	ing. Stelau V	31.07.06	1:5000	
	ing. Ungureanu		1:1000	
			99	

PREȘEDINTE
Constantin Conțac

CONTRASEMNEAZĂ:
SECRETAR AL JUDEȚULUI
Marcel-Stelica Bejenariu