



ROMÂNIA
JUDEȚUL BOTOȘANI
CONSILIUL JUDEȚEAN

Botoșani, Piața Revoluției 1-3, Cod postal: 710236, Tel: +40 231 514712, +40 231 514713, +40 231 514714;
Fax: +40 231 514715, +40 231 515020, +40 231 536155, +40 231 529220; Web: www.cjbotosani.ro; E-mail: consiliu@cjbotosani.ro

HOTĂRÂRE

privind aprobarea închirierii suprafeței de 4,18 mp de la etajul bunului imobil „Muzeul de Științele Naturii” situat în Dorohoi, strada A.I. Cuza nr.43, aparținând domeniului public al județului Botoșani, aflat în administrarea Muzeului Județean Botoșani

CONSILIUL JUDEȚEAN BOTOȘANI, întrunit în ședința ordinară la data de 28.05.2015,

urmare a adreselor SC DENOTTI SRL Dorohoi, înregistrate la Muzeul Județean Botoșani sub nr.820/09.04.2015 și la Consiliul Județean sub nr.7694/13.05.2015, a adreselor nr.835/15.04.2015 respectiv nr.1125/20.05.2015 ale Muzeului Județean Botoșani, înregistrate la Consiliul Județean Botoșani sub nr.5911/15.04.2015 și nr.8291/20.05.2015, a adreselor nr.5911/20.04.2014, nr.8312/19.05.2015 ale Consiliului Județean Botoșani și a adresei nr.686/21.05.2015, înregistrată la Consiliul Județean Botoșani sub nr.8318/21.05.2015,

analizând Expunerea de motive a Președintelui Consiliului Județean Botoșani prin care se propune aprobarea închirierii suprafeței de 4,18 mp de la etajul bunului imobil „Muzeul de Științele Naturii” situat în Dorohoi, strada A.I. Cuza nr.43, aparținând domeniului public al județului Botoșani, aflat în administrarea Muzeului Județean Botoșani,

având în vedere:

- Raportul de specialitate comun al Direcției Administrarea Patrimoniului, Direcției Buget-Finanțe și Direcției Juridice, Administrație Publică Locală,

- Rapoartele de avizare ale Comisiilor:

- ✓ pentru activități economice, buget, finanțe, administrarea domeniului public și privat al județului, servicii publice și agricultură;
- ✓ pentru învățământ, sănătate, familie, muncă și protecție socială, culte, activități social-culturale, sportive, tineret și de agrement;
- ✓ pentru administrație publică locală, juridică, disciplină, apărarea ordinii publice, respectarea drepturilor și libertăților cetățenilor, cooperare și parteneriate.

- Avizul nr.686/21.05.2015 a Direcției Județene pentru Cultură Botoșani,

în baza prevederilor art.14 - 16 din Legea 213/1998 privind bunurile proprietate publică, cu modificările ulterioare,

în conformitate cu art.4 alin.(2), art.5 din Legea nr.422/2001, privind protejarea monumentelor istorice, republicată, cu modificările ulterioare,

în temeiul art.91 alin.(1) lit.c), alin.(4) lit. a), art.97 și art.123 alin.(1) din Legea administrației publice locale nr.215/2001, republicată, cu modificările ulterioare,

hotărăște:

Art.1 (1) Se aprobă închirierea, pe o perioadă de 5 ani, a suprafeței de 4,18 mp de la etajul bunului imobil „Muzeul de Științele Naturii”, imobil existent în regim de monument istoric, situat în Dorohoi, strada A.I.Cuza nr.43, aparținând domeniului public al județului Botoșani, aflat în administrarea Muzeului Județean Botoșani, în vederea funcționării unui post radio, spațiu identificat conform anexei care face parte integrantă din prezenta hotărâre.

(2) Închirierea se face de Muzeul Județean Botoșani, prin licitație publică, în conformitate cu Regulamentul pentru organizarea licitațiilor în vederea închirierii bunurilor proprietate publică sau privată a Județului Botoșani, aprobat prin Hotărârea Consiliului Județean Botoșani nr.8/30.01.2008, cu un preț de pornire a licitației de 10,00 euro/mp/lună (fără TVA).


(3) Contractul de închiriere se va întocmi și se va semna de către reprezentanții Muzeului Județean Botoșani, cu menționarea regimului de monument istoric al imobilului și a obligației protejării acestuia potrivit Legii nr. nr.422/2001, republicată, cu modificările și completările ulterioare.

(4) O cotă parte de 50% din chirie se va încasa de Muzeul Județean Botoșani, diferența făcându-se venit la bugetul propriu al Județului Botoșani.


(5) Contractul de închiriere va prevedea o clauză de reziliere, cu un preaviz de 30 de zile, pentru situația în care spațiile sunt necesare pentru lucrări de reabilitare, modernizare etc. a unității sanitare.

Art.2 Președintele Consiliului Județean Botoșani asigură ducerea la îndeplinire a prezentei hotărâri prin direcțiile din cadrul aparatului de specialitate și Muzeul Județean Botoșani.


p. PREȘEDINTE,
VICEPREȘEDINTE,
Gheorghe Sorăscu

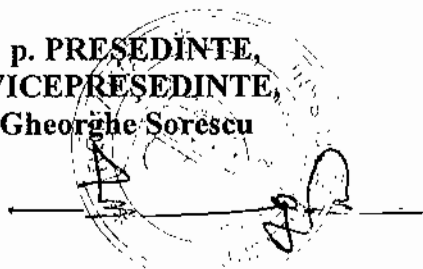

CONTRASEMNEAZĂ:
SECRETAR AL JUDEȚULUI,
Marcel – Stelică Bejenariu

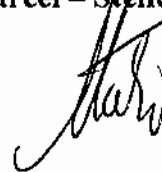

Botoșani,
Nr. 63 /28.05.2015

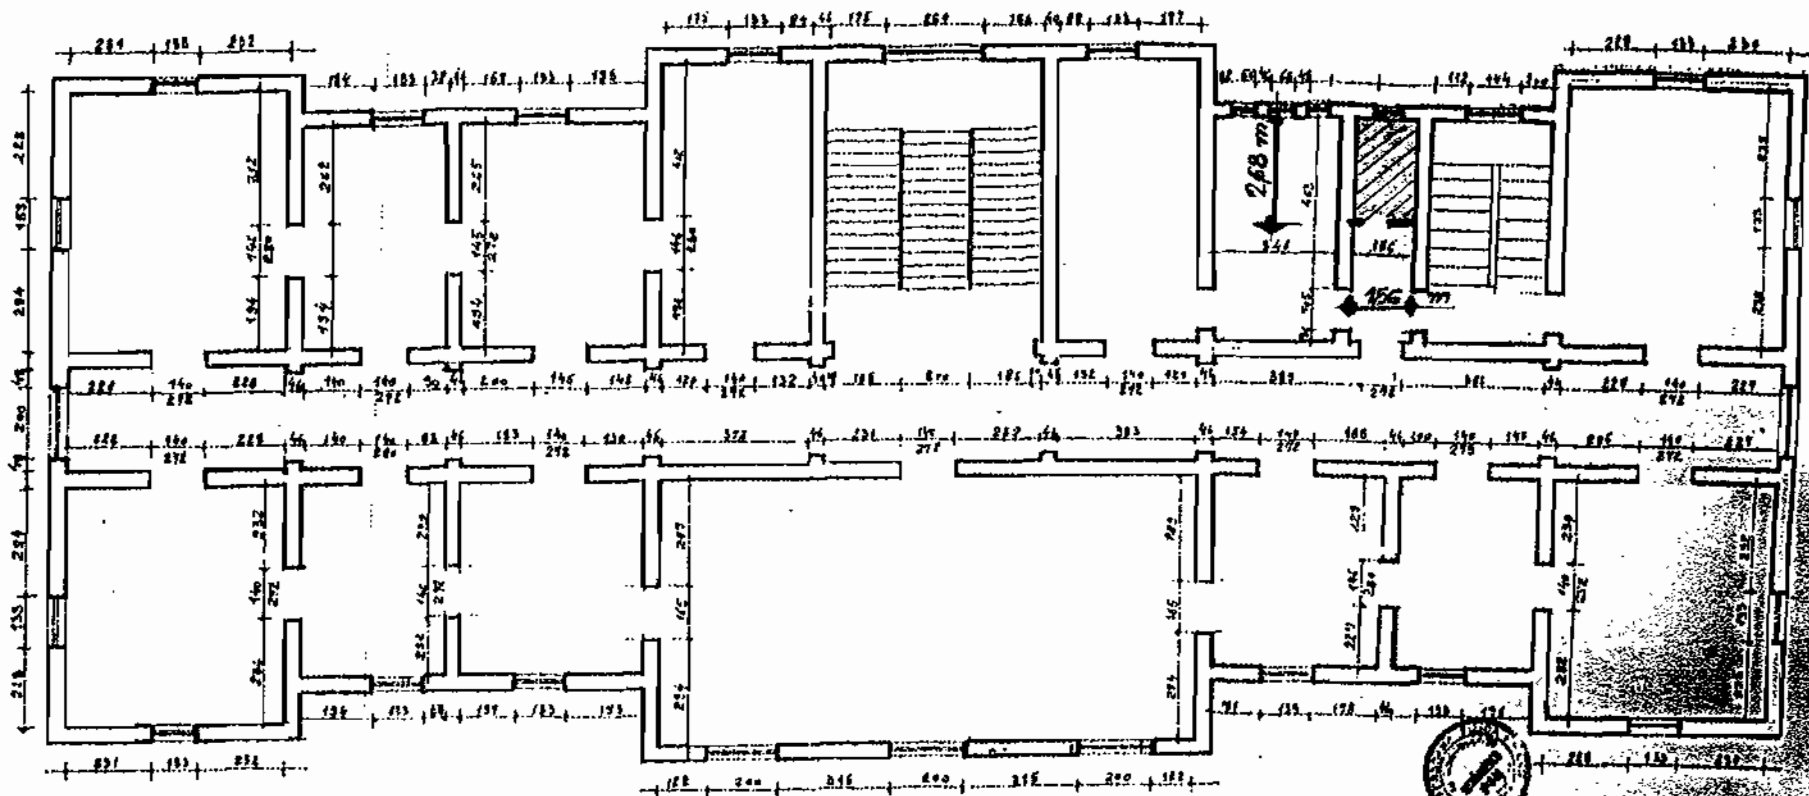

s = 4,18 mp spațiu de închiriat

P.F. Arh. Mihai Nihăleşcu Str. Ștefan Luchian nr. 12 - Botoșani		Proiect: RM - SCHEMARE-INVETIDARE- UNCTIV MUSEUL DE ȘTIINȚE NATURII Botoșani: MUSEUL JUDEȚEAN BOTOȘANI	FAZA P.A.C. PH. 1/04 A
Desenaș: Ar. R. Truș Proiectat: Ar. N. Nihăleşcu	1/100	PLAN ETAJ	

p.PRESEDINTE,
Vicepreședinte,
Gheorghe Sorescu

Contrasemnează,
SECRETAR AL JUDEȚULUI
Marcel - Stăncă Bejenariu