

ROMÂNIA
JUDEȚUL BOTOȘANI
CONSILIUL JUDEȚEAN

Botoșani, Piața Revoluției 1-3, Cod postal: 710236, Tel: +40 231 514712, +40 231 514713, +40 231 514714;
Fax: +40 231 514715, +40 231 515020, +40 231 536155, +40 231 529220; Web: www.cjbotosani.ro; E-mail: consiliu@cjbotosani.ro

HOTĂRÂRE

privind aprobarea închirierii prin licitație publică a unor spații aparținând domeniului public al Județului Botoșani, aflate în administrarea Spitalului Județean de Urgență "Mavromati" Botoșani

CONSILIUL JUDEȚEAN BOTOȘANI, întrunit în ședința ordinară la data de 21.06.2016,

urmare a adresei nr.24261/06.06.2016 a Spitalului Județean de Urgență "Mavromati" Botoșani înregistrată la Consiliul Județean Botoșani sub nr.8791/08.06.2016,

analizând Expunerea de motive a Președintelui Consiliului Județean Botoșani prin care se propune aprobarea închirierii prin licitație publică a unor spații aparținând domeniului public al Județului Botoșani, aflate în administrarea Spitalului Județean de Urgență "Mavromati" Botoșani,

având în vedere Raportul de specialitate comun al Direcției Administrarea Patrimoniului, Direcției Buget-Finanțe și Direcției Juridice, Administrație Publică Locală, **văzând** Rapoartele de avizare ale Comisiilor:

- pentru activități economice, buget, finanțe, administrarea domeniului public și privat al județului, servicii publice și agricultură,
- pentru învățământ, sănătate, familie, muncă și protecție socială, culte, activități social-culturale, sportive, tineret și de agrement,
- pentru administrație publică locală, juridică, disciplină, apărarea ordinii publice, respectarea drepturilor și libertăților cetățenilor, cooperare și parteneriate,

în baza prevederilor art.14 - 16 din Legea 213/1998 privind bunurile proprietate publică, cu modificările ulterioare,

în temeiul art. 91 alin. (1) lit. c), alin. (4) lit. a), art. 97 și art. 123 alin. (1) din Legea administrației publice locale nr.215/2001, republicată, cu modificările ulterioare,

hotărăște:

Art.1 (1) Se aprobă închirierea prin licitație publică a unor spații aparținând domeniului public al Județului Botoșani, aflate în administrarea Spitalului Județean de Urgență "Mavromati" Botoșani, conform Anexelor nr. 1 – 5 care fac parte integrantă din prezenta hotărâre.

(2) Închirierea bunurilor imobile se face de Spitalul Județean de Urgență "Mavromati" Botoșani, prin licitație publică, în conformitate cu Regulamentul pentru organizarea licitațiilor în vederea închirierii bunurilor proprietate publică sau privată a Județului Botoșani, aprobat prin Hotărârea Consiliului Județean Botoșani nr.8/30.01.2008.

(3) Contractele de închiriere se întocmesc și se semnează de către reprezentanții Spitalului Județean de Urgență "Mavromati" Botoșani.


(4) O cotă parte de 50% din chirie se va încasa de Spitalul Județean de Urgență "Mavromati" Botoșani, diferența făcându-se venit la bugetul propriu al Județului Botoșani.

(5) Contractul de închiriere va prevedea o clauză de reziliere, cu un preaviz de 30 de zile, pentru situația în care spațiile sunt necesare pentru lucrări de reabilitare, modernizare etc. a unității sanitare.

Art.2 Se aprobă prelungirea prin act adițional, până la desemnarea noului câștigător al licitației, a Contractului de închiriere nr.1/01.07.2013, încheiat între S.C. Dallmayr Wending & Office S C S Brașov și Spitalul Județean de Urgență "Mavromati" Botoșani, pentru bunurile imobile prevăzute în prezenta hotărâre.


Art.3 Președintele Consiliului Județean Botoșani asigură ducerea la îndeplinire a prezentei hotărâri prin direcțiile din cadrul aparatului de specialitate și Spitalul Județean de Urgență "Mavromati" Botoșani.

p. PREȘEDINTE,
VICEPREȘEDINTE,
Gheorghe Sorescu

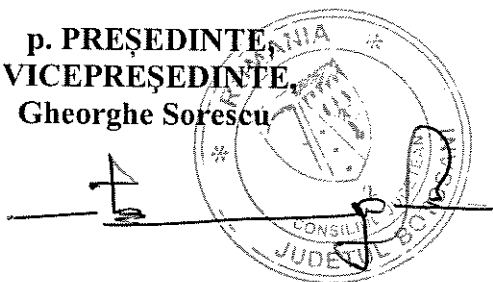

CONTRASEMNEAZĂ:
SECRETAR AL JUDEȚULUI,
Marcel – Stelica Bejenariu

Botoșani,
Nr. 68 / 21.06.2016

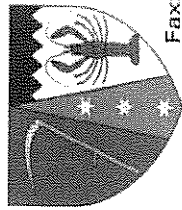

ROMÂNIA JUDEȚUL BOTOȘANI CONSILIUL JUDEȚEAN

Botoșani, Piața Revoluției 1-3, Cod postal: 710236, Tel: +40 231 514712, +40 231 514713, +40 231 514714;
Fax: +40 231 514715, +40 231 515020, +40 231 536155, +40 231 529220; Web: www.cjbotosani.ro; E-mail: consiliu@cjbotosani.ro

Anexa nr.1 la Hotărârea nr. 68 din 21.06.2016

LISTA


bunurilor imobile aparținând domeniului public al Județului Botoșani, aflate în administrarea Spitalului Județean de Urgență "Mavromati" Botoșani, ce vor fi închiriate prin licitație publică

Nr. crt.	Elemente de identificare ale bunului imobil închiriat	Suprafață de închiriat (mp)	Tip activitate ce se va desfășura	Preț pornire Licitatie - euro/mp/lună(fără TVA) -	Durată închiriere
1.	Str. Marchian nr.11	1	instalare automat de băuturi calde (cafea, ceai, ciocolată caldă, cappuccino)	20,00	1 an
2.	Str. Marchian nr.11	1	instalare automat de băuturi calde (cafea, ceai, ciocolată caldă, cappuccino)	20,00	1 an
3.	Str. George Enescu nr.6	1	instalare automat de băuturi calde (cafea, ceai, ciocolată caldă, cappuccino)	20,00	1 an
4.	Str. Ștefan cel Mare nr.33	1	instalare automat de băuturi calde (cafea, ceai, ciocolată caldă, cappuccino)	15,00	1 an
5.	Str. I.C. Brătianu nr.116	1	instalare automat de băuturi calde (cafea, ceai, ciocolată caldă, cappuccino)	15,00	1 an

P. PREȘEDINTE,
VICEPREȘEDINTE,
Gheorghe Sorocșu

CONTRASEMNEAZĂ:
SECRETAR AL JUDEȚULUI,
Marcel – Stefiță Bejenariu

UNITATEA DE PRIMIRE
A URGENȚELOR

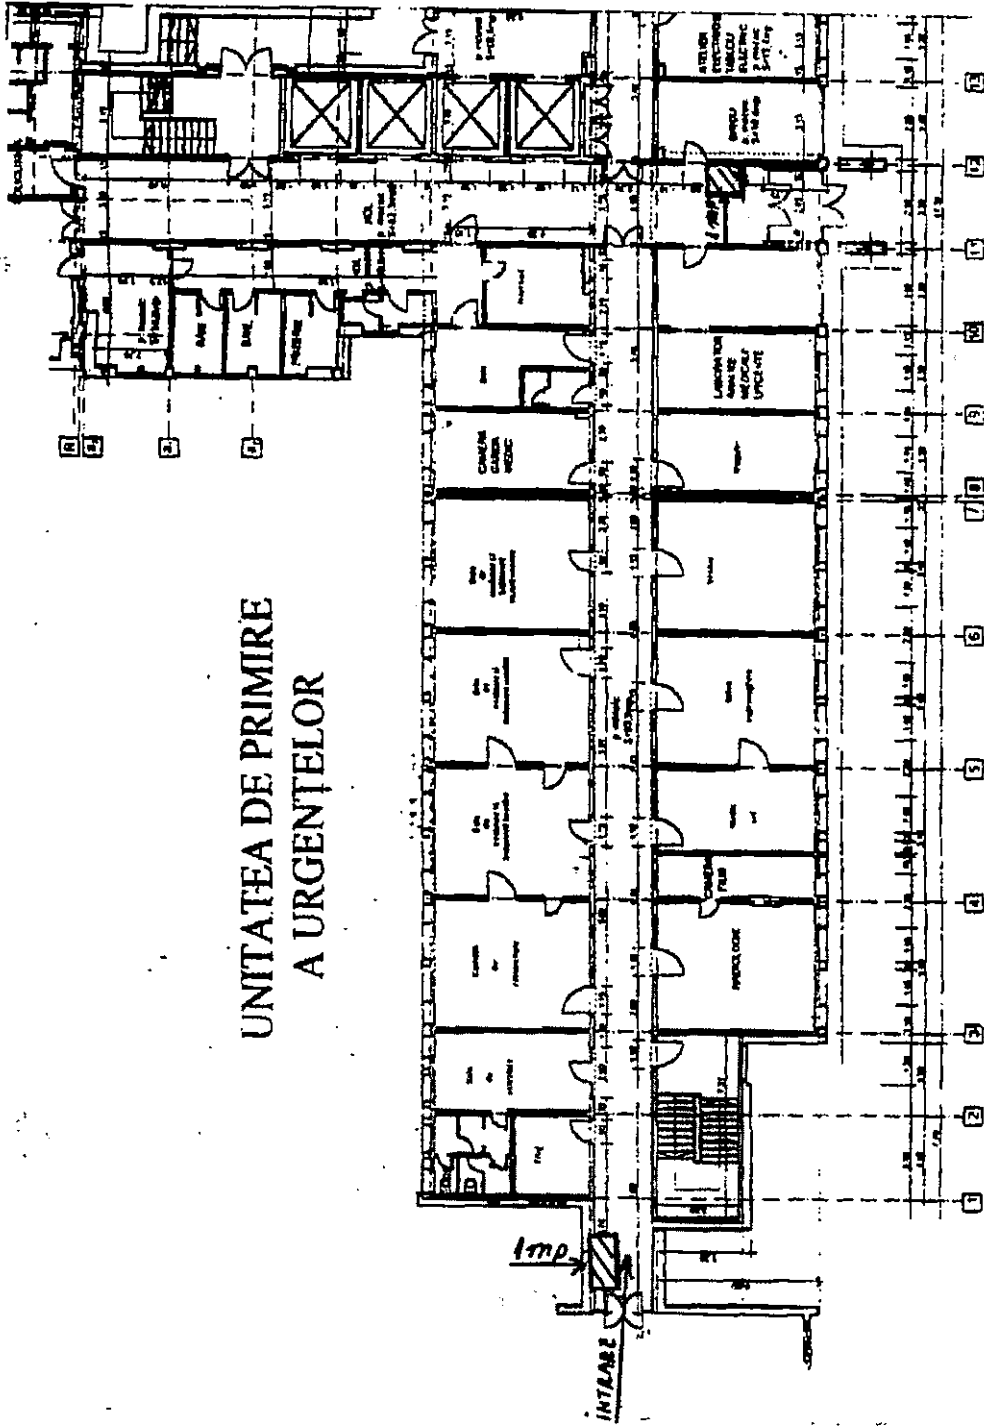


plan parter

P. PREȘEDINȚIA
Vicepreședinte,
Gheorghe Sorăscu

Contrasemnează,
SECRETAR AL JUDEȚULUI
Marcel - Ștefică Bejenariu


SECȚIA OBSTETRICĂ - GINECOLOGIE

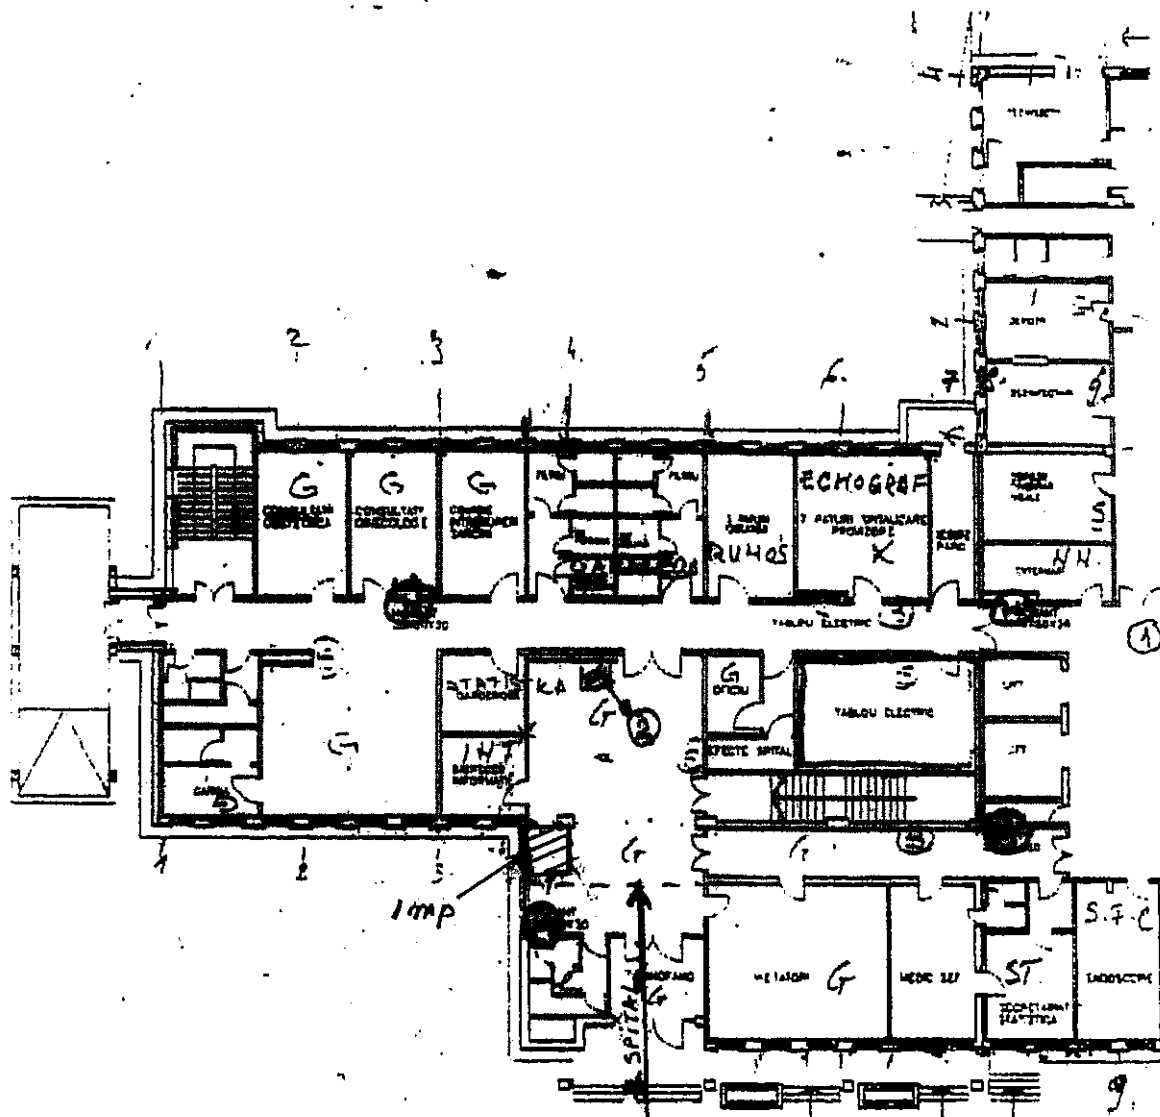


PLAN NIVEL 1
CORP A-B-C-D
PARTER

Scara 1:250



p.PREȘEDINTE
Vicepreședinte,
Gheorghe Sorescu

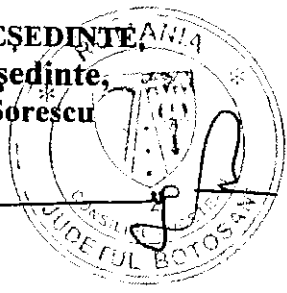

Contrasemnează,
SECRETAR AL JUDEȚULUI
Marcel - Stelică Bejenariu

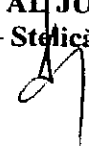



SECȚIA BOLI INFECȚIOASE

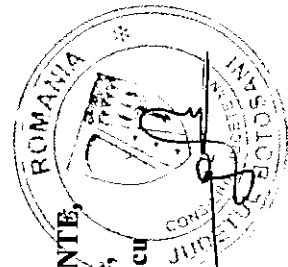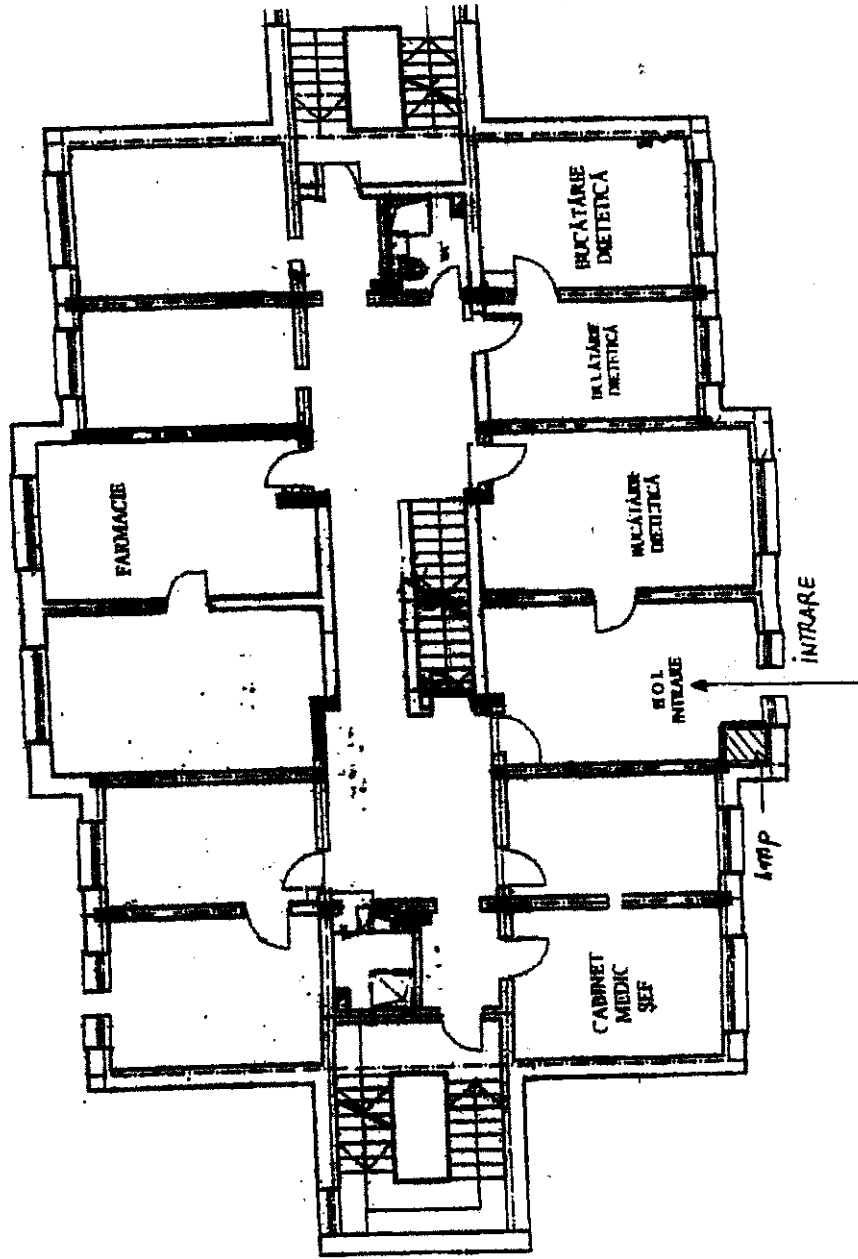

p-PREȘEDINȚE,
Vicepreședinte,
Gheorghe Sorrescu

Contrasemnează,
SECRETAR AL JUDEȚULUI
Marcel – Stelică Bejenariu

CLĂDIRI POARTĂ - PSIHIATRIE

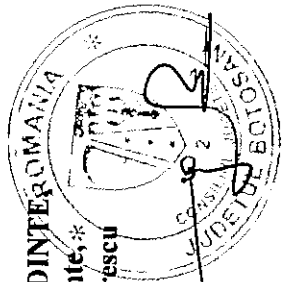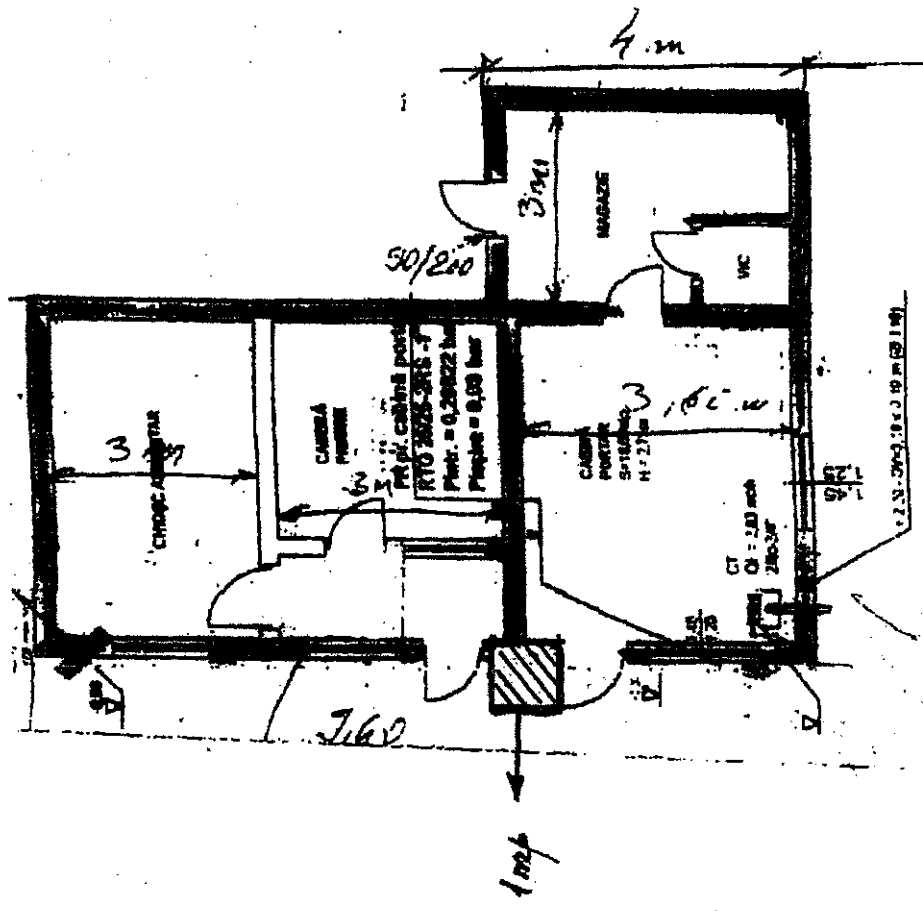

p. PREȘEDINTE ROMANIA
Vicepreședinte,*
Gheorghe Sorrescu

Contrasemnează,
SECRETAR AL JUDEȚULUI
Marcel - Ștefică Bejenariu