

**ROMÂNIA**  
**JUDEȚUL BOTOȘANI**  
**CONSILIUL JUDEȚEAN**

Botoșani, Piața Revoluției 1-3, Cod postal: 710236, Tel: +40 231 514712, +40 231 514713, +40 231 514714;  
Fax: +40 231 514715, +40 231 515020, +40 231 536155, +40 231 529220; Web: www.cjbotosani.ro; E-mail: consiliu@cjbotosani.ro

**HOTĂRÂRE**

**privind eliberarea acordului pentru dreptul de trecere, către d-na Poiană Cristina și d-nul Orcinschi Mihai, în vederea accesului spre proprietatea personală, pe terenul în suprafață de 180 mp, proprietate publică a Județului Botoșani, aflat în administrarea Liceului Tehnologic Special "Ion Pillat" Dorohoi, situat în municipiul Dorohoi, județul Botoșani**

**Consiliul Județean Botoșani, întrunit în ședință ordinară la data de 26.05.2017,**

**urmarea** solicitărilor d-nei Poiană Cristina cu domiciliul în municipiul Dorohoi, str. Aleea Teilor nr. 2, a d-lui Orcinschi Mihai cu domiciliul în municipiul Dorohoi, str. Aleea Teilor nr. 4, precum și a adresei nr. 3601 din 12.05.2017 a Liceului Tehnologic Special "Ion Pillat" Dorohoi, înregistrate la Consiliul Județean Botoșani cu nr. 4917 din 27.03.2017, nr. 5418 din 04.04.2017, respectiv nr. 7403 din 15.05.2017,

**analizând** Expunerea de motive a Președintelui Consiliului Județean Botoșani, prin care se propune eliberarea acordului pentru dreptul de trecere, către d-na Poiană Cristina și d-nul Orcinschi Mihai, în vederea accesului spre proprietatea personală, pe terenul în suprafață de 180 mp, proprietate publică a Județului Botoșani, aflat în administrarea Liceului Tehnologic Special "Ion Pillat" Dorohoi, situat în municipiul Dorohoi, județul Botoșani,

**având în vedere** Raportul de specialitate comun al Direcției Administrarea Patrimoniului, a Direcției Arhitect Șef și a Direcției Juridică, Administrație Publică Locală,

**văzând** Rapoartele de avizare ale Comisiilor:


- pentru activități economice, buget, finanțe, administrarea domeniului public și privat al județului, servicii publice și agricultură;
- pentru amenajarea teritoriului și urbanism, lucrări publice, monumente istorice și arhitectură, protecția mediului și turism,
- pentru administrație publică locală, juridică, disciplină, apărarea ordinii publice, respectarea drepturilor și libertăților cetățenilor, cooperare și parteneriate,

**în conformitate** cu art. 862 alin. (1) și art. 617 din Codul civil din 17.07.2009 (Legea nr. 287/2009), republicat,

**în temeiul** art. 91 alin. (1) lit. d) și f), alin. (5) lit. c) și art. 97 alin. (1) din Legea administrației publice locale nr. 215/2001, republicată, cu modificările ulterioare,

**h o t ă r ă ș t e:**

**Art. 1** Se eliberează acordul pentru dreptul de trecere, către d-na Poiană Cristina și d-nul Orcinschi Mihai, în vederea accesului spre proprietatea personală, pe terenul în suprafață de 180 mp, proprietate publică a Județului Botoșani, aflat în administrarea Liceului Tehnologic Special "Ion Pillat" Dorohoi, situat în municipiul Dorohoi, strada A.I.Cuza,

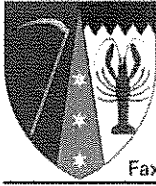

**ROMÂNIA**  
**JUDEȚUL BOTOȘANI**  
**CONSILIUL JUDEȚEAN**

Botoșani, Piața Revoluției 1-3, Cod postal: 710236, Tel: +40 231 514712, +40 231 514713, +40 231 514714;  
Fax: +40 231 514715, +40 231 515020, +40 231 536155, +40 231 529220; Web: www.cjbotosani.ro; E-mail: consiliu@cjbotosani.ro

nr. 57, județul Botoșani, identificat conform anexelor nr. 1 și nr. 2 care fac parte integrantă din prezenta hotărâre.

**Art. 2** Terenul prevăzut la art. 1 va fi utilizat exclusiv în scopul în care s-a eliberat prezentul acord.

**Art. 3** Președintele Consiliului Județean Botoșani, prin direcțiile din cadrul aparatului de specialitate și Liceului Tehnologic Special "Ion Pillat" Dorohoi asigură ducerea la îndeplinire a prezentei hotărâri.

**PREȘEDINTE,**  
**Costică Macaleți**




**CONTRASEMNEAZĂ:**  
**SECRETAR AL JUDEȚULUI,**  
**Marcel - Stelică Bejenariu**

**Botoșani,**  
**Nr. 78 din 26.05.2017**

Plan de amplasament și delimitare a imobilului  
Scara 1: 500


Nr. Cadastral	Suprafața măsurată	Adresa imobilului	
51159	180 mp	strada A. I. Cuza nr.57, municipiul Dorohoi, județul Botoșani	
Cartea Funciară nr.	51159	UAT	DORHOI

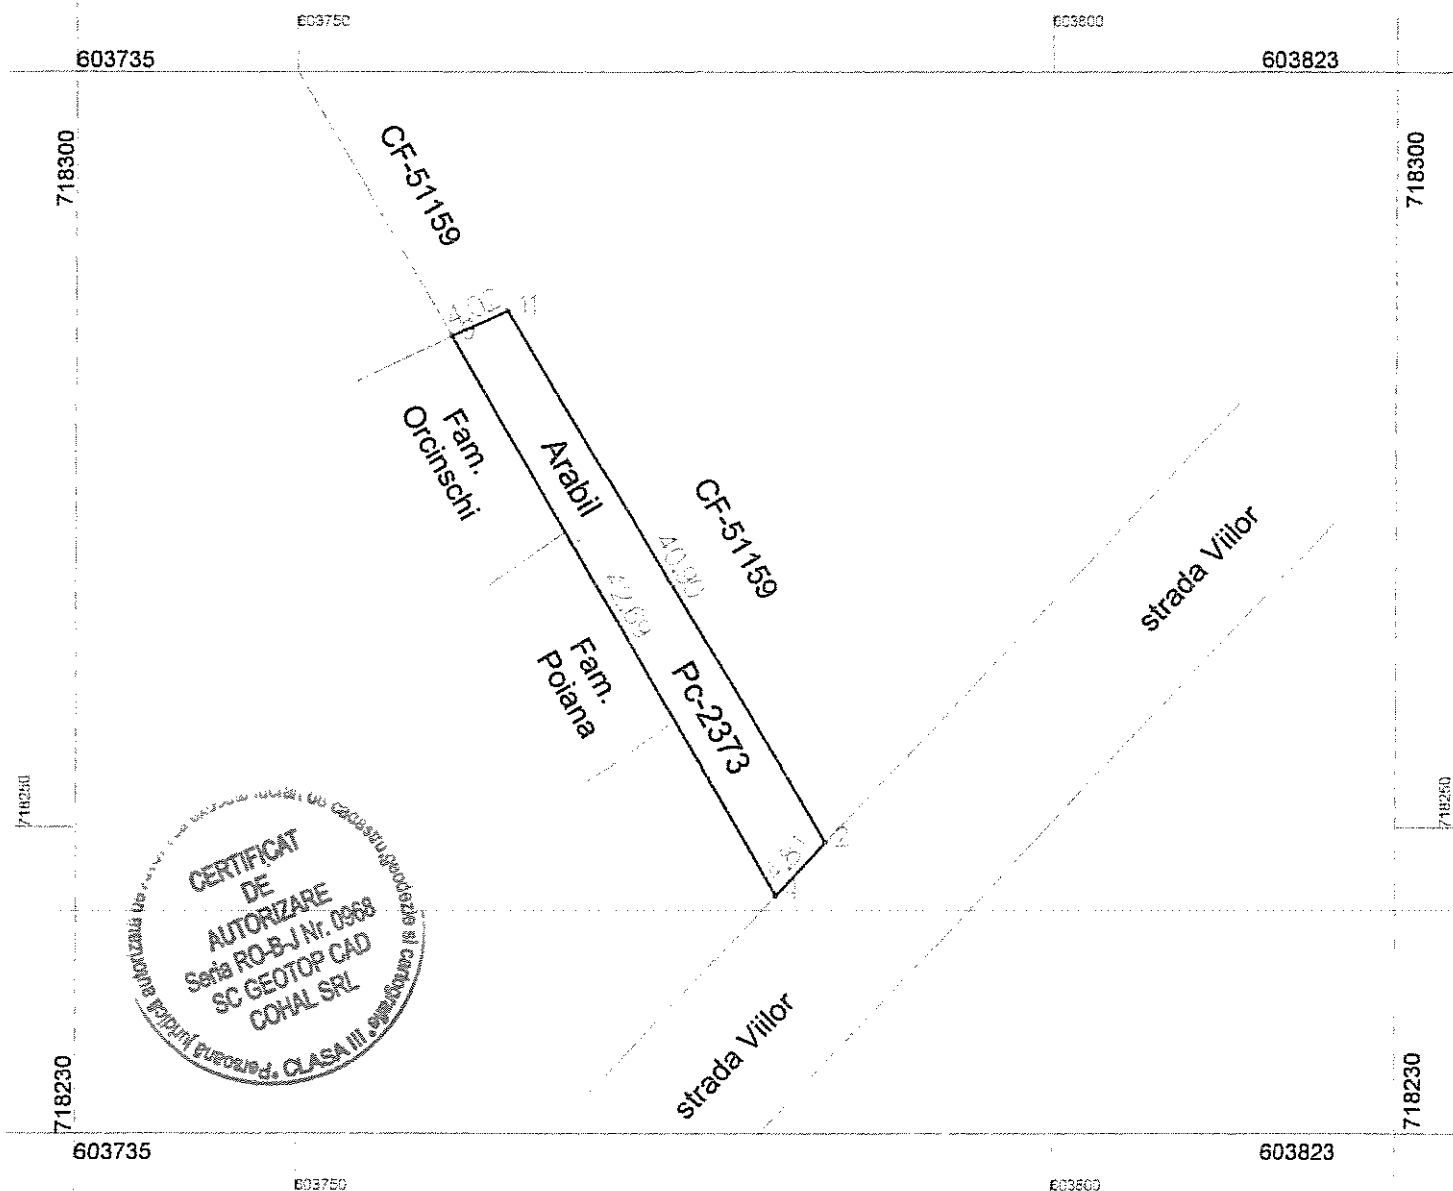

PREȘEDINTE,  
Costică Macaleți



Contrasemnează:  
Secretar al Județului  
Marcel Stelică Bejenariu

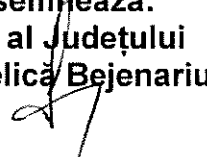


**Plan de amplasament și delimitare a imobilului**

Scara 1 : 1000


INTRAVILAN/EXTRAVILAN

Nr. cadastral	Suprafața măsurată	Adresa imobilului	
5346	5346mp	Municipiul Dorohol, str. A. I. Cuza, nr.57	
Cartea Funciară nr.		UAT	Dorohol

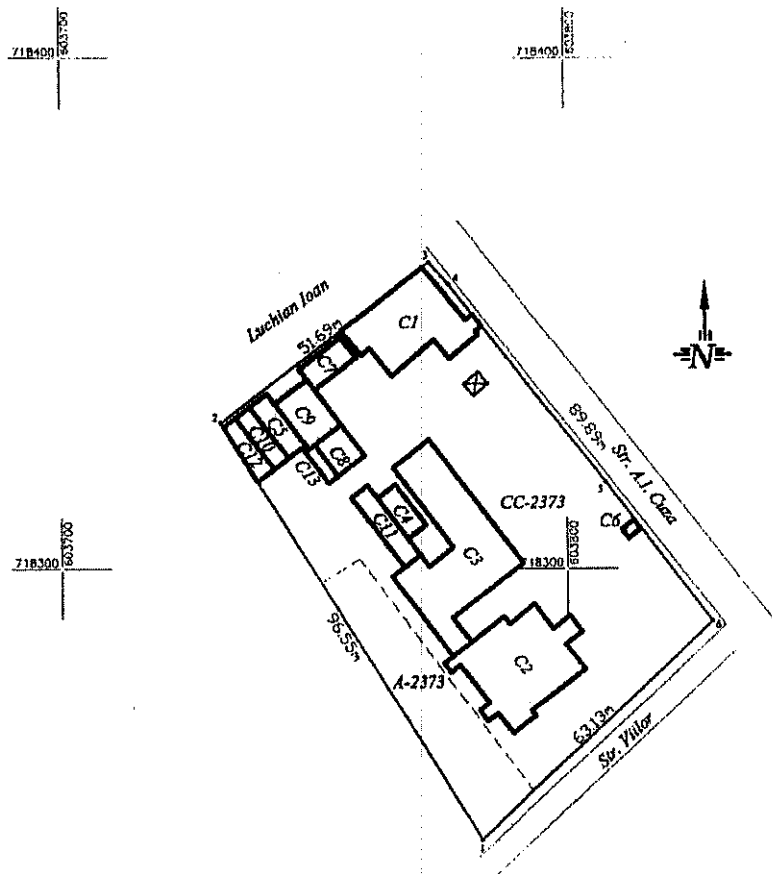

A. Date referitoare la teren				
Nr. parcela	Categoria de folosință	Suprafața (mp)	Valoare de impozitare (lei)	Mențiuni
2373	A	630		
	CC	4696		
<b>Total</b>		<b>5346</b>		
B. Date referitoare la construcții				
Cod constr.	Suprafața construită la sol (mp)	Valoare de impozitare (lei)	Mențiuni	
C1	289		Internați	
C2	369		Cămină	
C3	471		Spălătorie	
C4	45		Beci	
C5	53		Grădă	
C6	7		Punct pază	
C7	51		Magazie metal	
C8	50		Magazie materiale	
C9	88		Magazie metal	
C10	44		Magazie metal	
C11	68		Uscător	
C12	44		Fână	
C13	19		Magazie combustibil	
<b>Total</b>	<b>1598</b>			

PREȘEDINTE,  
Costică Macaletii

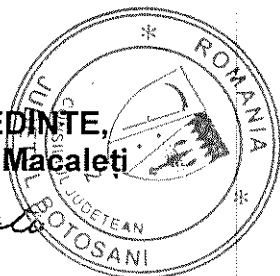

Contrasemnează:  
SECRETAR AL JUDEȚULUI  
Marcel – Stelică Bejenariu