

R O M Â N I A
JUDEȚUL BOTOȘANI
CONSILIUL JUDEȚEAN

Botoșani, Piața Revoluției 1-3, Cod postal: 710236, Tel: +40 231 514712, +40 231 514713, +40 231 514714;
Fax: +40 231 514715, +40 231 515020, +40 231 536155, +40 231 529220; Web: www.cjbotosani.ro; E-mail: consiliu@cjbotosani.ro

HOTĂRÂRE

privind acordul proprietarului pentru construirea unei capele în suprafață de 120 mp, pe terenul care aparține domeniului public al județului Botoșani, aflat în administrarea Sanatoriului de Neuropsihiatrie Podriga

CONSILIUL JUDEȚEAN BOTOȘANI, întrunit în ședință ordinară la data de 27.05.2009,
urmare adreselor nr. 106/24.04.2009 și 106/R/04.05.2009 a Sanatoriului de Neuropsihiatrie Podriga, înregistrate la Consiliul Județean Botoșani cu nr. 4635/24.04.2009 respectiv nr.5009/04.05.2009,

analizând Expunerea de motive a Președintelui Consiliului Județean Botoșani, prin care se propune eliberarea acordului proprietarului pentru construirea unei capele în suprafață de 120 mp, pe terenul care aparține domeniului public al județului Botoșani, aflat în administrarea Sanatoriului de Neuropsihiatrie Podriga,

având în vedere Raportul de specialitate comun al Arhitectului Șef, Direcției Administrarea Patrimoniului și Direcției Juridică, Administrație Publică Locală,

văzând Rapoartele de avizare ale Comisiilor:

- pentru administrație publică locală, juridică, apărarea ordinii publice, respectarea drepturilor și libertăților cetățenilor, relațiile cu aceștia și protecția socială;
- de studii, prognoze economico-sociale, buget, finanțe, administrarea domeniului public și privat al județului și agricultură;
- de organizare și dezvoltare urbanistică, realizarea lucrărilor publice, ecologie, protecția mediului, conservarea monumentelor istorice și de arhitectură;
- pentru activități științifice, învățământ, sănătate, cultură, pentru românii din exterior, activități sportive, de agrement și culte religioase,

în conformitate cu prevederile pct. 10 din anexa 2 la Legea nr. 50/1991 privind autorizarea executării lucrărilor de construcții, republicată,

în temeiul art. 91 alin. (1) lit. c) și d), alin. (5) lit. c) și art.97 alin. (1) din Legea administrației publice locale nr.215/2001, republicată, cu modificările ulterioare,

hotărăște:

Art.1 Se eliberează acordul proprietarului pentru construirea unei capele în suprafață de 120 mp, pe terenul care aparține domeniului public al județului Botoșani, aflat în administrarea Sanatoriului de Neuropsihiatrie Podriga, identificat conform schiței anexă care face parte integrantă din prezenta hotărâre.


Art.2 Președintele Consiliului Județean Botoșani asigură aducerea la îndeplinire a prezentei hotărâri prin direcțiile din cadrul aparatului de specialitate și Sanatoriul de Neuropsihiatrie Podriga.

PREȘEDINTE,
Mihai Tăbuleac

CONTRASEMNEAZĂ:
SECRETAR AL JUDEȚULUI
Marcel – Stelică Bejenariu

Botoșani,
Nr. 85 / 27.05.2009

SANATORIUL DE NEUROPSIHIATRIE PODRIGA

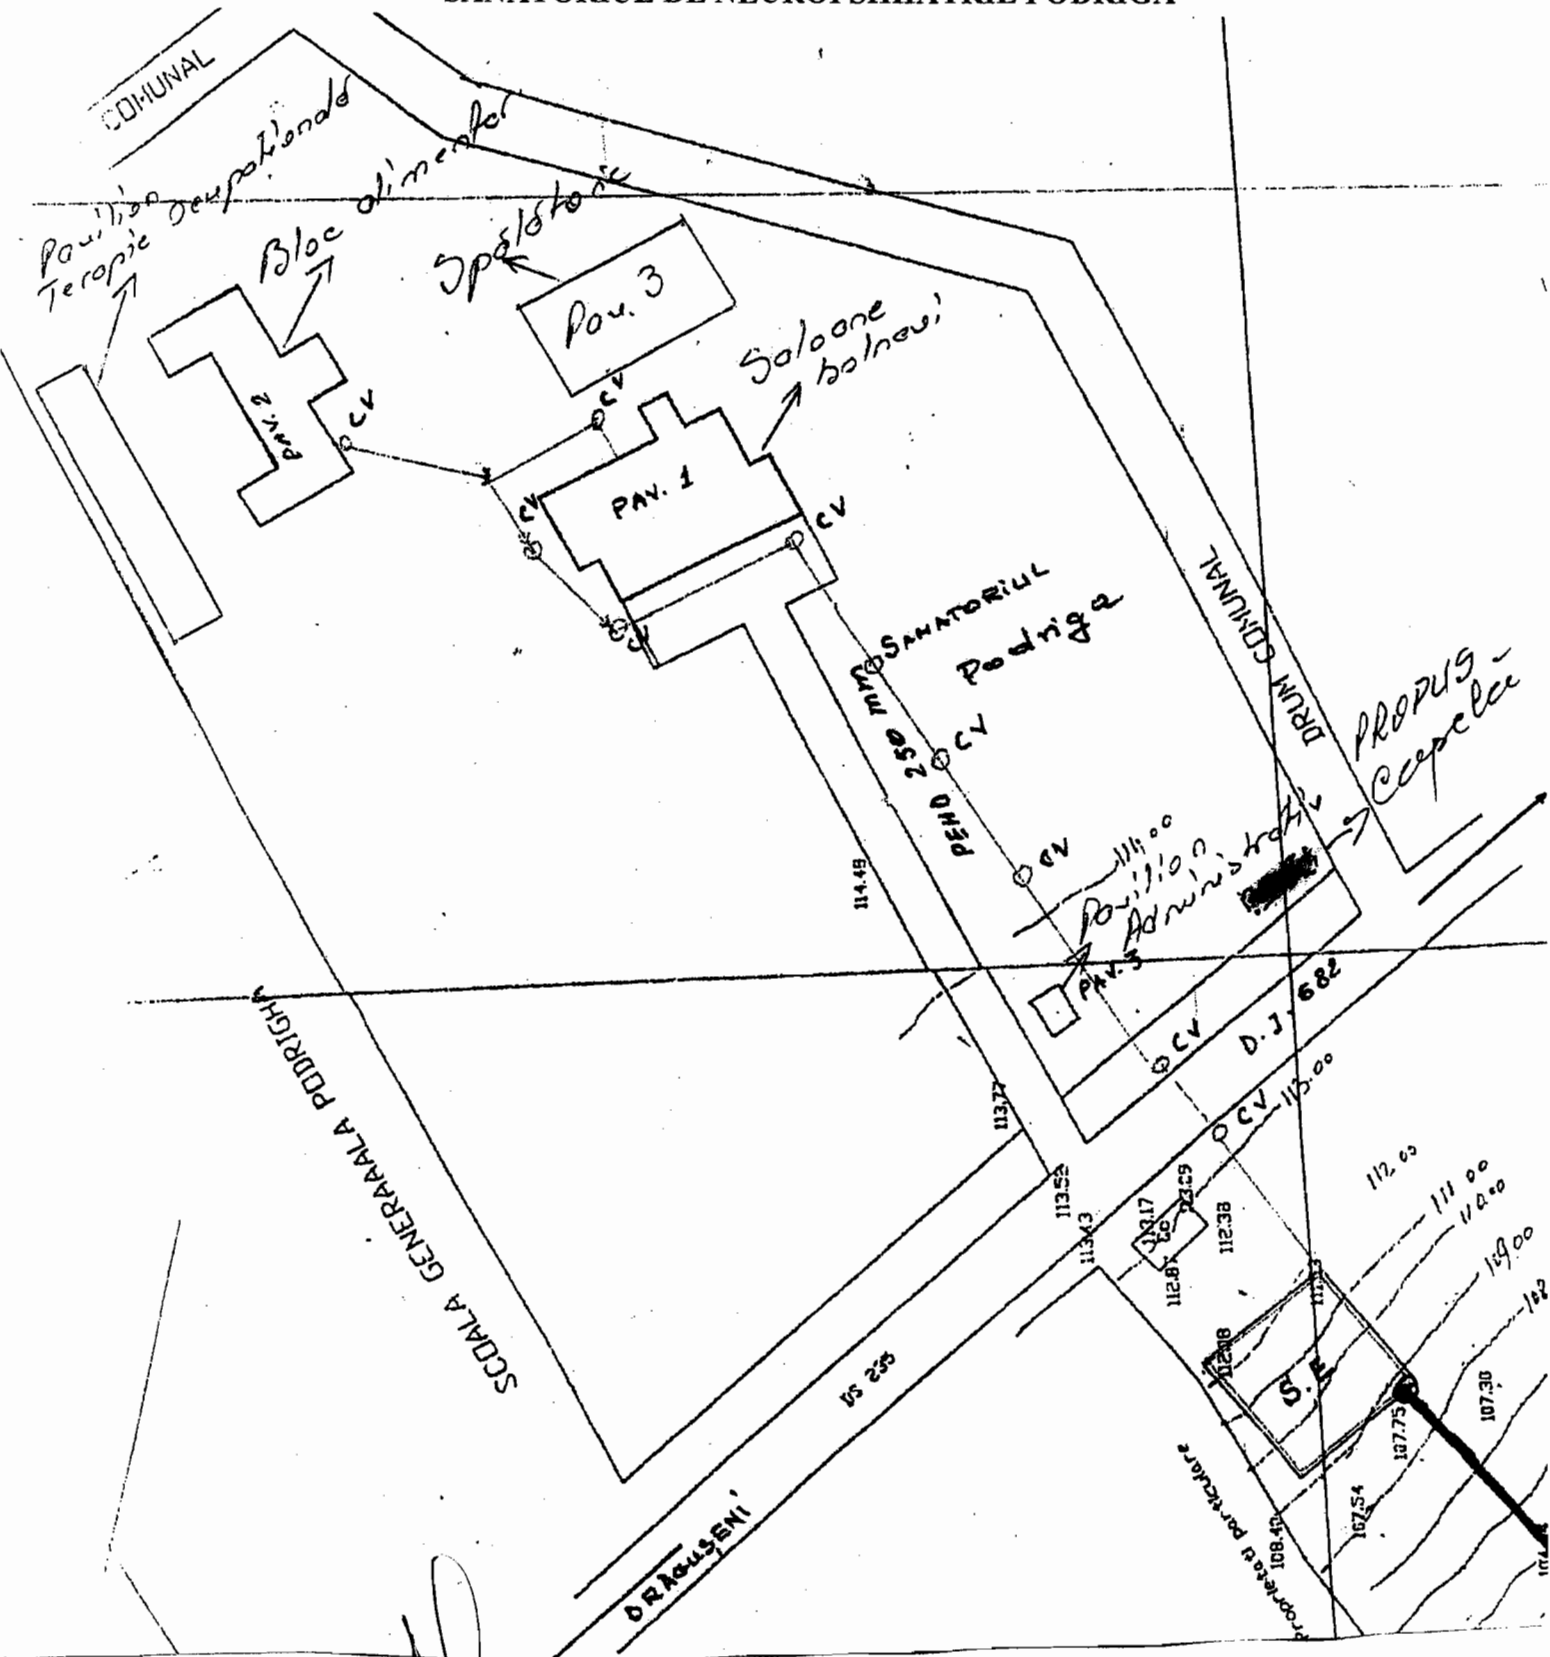

PREȘEDINTE,
Mihai Tăbuleac

Contrasemnează:
SECRETAR AL JUDEȚULUI
Marcel - Stelică Bejenariu