

# ROMÂNIA

## CONSILIUL JUDEȚEAN BOTOȘANI

Botoșani, Piața Revoluției 1-3, Cod postal: 710236, Tel: +40 231 514712, +40 231 514713, +40 231 514714;  
Fax: +40 231 514715, +40 231 515020, +40 231 536155, +40 231 529220; Web: www.cjbotosani.ro; E-mail: consiliu@cjbotosani.ro

### HOTĂRÂRE

**privind aprobarea cumpărării imobilului aparținând Raiffeisen Bank România, situat în municipiul Botoșani, str. Ștefan Luchian nr. 36, înscrierea acestuia în domeniul public al județului Botoșani și darea în administrarea Consiliului Județean Botoșani**

**CONSILIUL JUDEȚEAN BOTOȘANI, întrunit în ședință ordinară la data de 21 noiembrie 2007,**

**urmare** Procesului Verbal nr. 11977 din 07.11.2007 încheiat între reprezentantul Raiffeisen Bank România și reprezentanții Consiliului Județean Botoșani,

**analizând** Expunerea de motive a Președintelui Consiliului Județean Botoșani, prin care se propune aprobarea cumpărării imobilului aparținând Raiffeisen Bank România, situat în municipiul Botoșani, str. Ștefan Luchian nr. 36, înscrierea acestuia în domeniul public al județului Botoșani și darea în administrarea Consiliului Județean Botoșani,

**având în vedere** Raportul de specialitate comun al Direcției Informatică, Administrarea Patrimoniului, Direcției Buget – Finanțe și Direcției Juridică, Administrație Publică Locală,

**văzând** Rapoartele de avizare ale Comisiilor:

- pentru administrație publică locală, juridică, apărarea ordinii publice, respectarea drepturilor și libertăților cetățenilor, relațiile cu aceștia și protecția socială;
- de studii, prognoze economico-sociale, buget, finanțe, administrarea domeniului public și privat al județului și agricultură;
- de organizare și dezvoltare urbanistică, realizarea lucrărilor publice, ecologie, protecția mediului, conservarea monumentelor istorice și de arhitectură;
- pentru activități științifice, învățământ, sănătate, cultură, pentru românii din exterior, activități sportive, de agrement și culte religioase,
- pentru servicii publice și comerț,

**în baza** prevederilor art. 7 lit. b, art. 12 alin. (1) și (2) și al art. 21 alin. (1) și (2) din Legea 213/1998 privind proprietatea publică și regimul juridic al acesteia, cu modificările ulterioare, ale art. 123 alin. (1) din Legea administrației publice locale nr. 215/2001, republicată precum și a art. 13 lit. a) din Ordonanța de Urgență nr. 34/2006 privind atribuirea contractelor de achiziție publică, a contractelor de concesiune de lucrări publice și a contractelor de concesiune de servicii,

**în temeiul** art.97 din Legea administrației publice locale nr.215/2001, republicată,

### hotărăște:

**Art.1.** Se aprobă cumpărarea imobilului aparținând Raiffeisen Bank România, situat în municipiul Botoșani, str. Ștefan Luchian nr. 36, identificat conform schițelor anexă nr. 1 – 5 care fac parte integrantă din prezenta hotărâre, în condițiile legii.

**Art.2.** Se numește comisia de negociere a prețului de cumpărare a imobilului prevăzut la art. 1, în următoarea componență:



# ROMÂNIA

## CONSILIUL JUDEȚEAN BOTOȘANI

Botoșani, Piața Revoluției 1-3, Cod postal: 710236, Tel: +40 231 514712, +40 231 514713, +40 231 514714;  
Fax: +40 231 514715, +40 231 515020, +40 231 536155, +40 231 529220; Web: www.cjbotosani.ro; E-mail: consiliu@cjbotosani.ro

- dl. Mirăuță Eugen – consilier județean – președinte;
- dl. Nechita Petru – consilier județean – membru;
- d-na Bordaș Maria – director executiv – membru;
- d-na Marian Amalia – director executiv – membru;
- dl. Ilisei Constantin – arhitect șef – membru;
- dl. Bînzar Vasile – director executiv – secretar.

**Art.3.** Se împuternicește Președintele Consiliului Județean Botoșani pentru semnarea contractului de vânzare – cumpărare a imobilului, la prețul rezultat în urma negocierilor desfășurate de comisia prevăzută la art. 2.

**Art.4.** După dobândirea dreptului de proprietate, se aprobă înscrierea în domeniul public al județului Botoșani și darea în administrarea Consiliului Județean Botoșani a imobilului prevăzut la art. 1, completându-se în mod corespunzător inventarul bunurilor care aparțin domeniului public al județului.

**Art.5.** Președintele Consiliului Județean Botoșani și comisia nominalizată la art. 2 asigură aducerea la îndeplinire a prezentei hotărâri prin direcțiile din cadrul aparatului de specialitate.

**PREȘEDINTE,**  
Constantin, Contac

**CONTRASEMNEAZĂ:**  
**SECRETAR AL JUDEȚULUI,**  
Marcel – Stelica Bejenariu

**Botoșani,**  
Nr. 106 / 21.11. 2007

la Hotărârea nr. 105 din 21.11. 2007

COM. CAD. BOTOȘANI  
CORP TABULAR .....  
PLAȘA CADASTRALĂ NR. ....  
PARCELA NR. 3169 și 3170 .....

JUDEȚUL BOTOȘANI  
UTA BOTOȘANI  
SIRUTA .....  
Trupez.....L-35-6-C-d-1-1-1-b-1.....

PLAN DE AMPLASAMENT ȘI DELIMITARE A CORPULUI DE PROPRIETATE

Situat în .....str. Ștefan Luchian nr. 36.....



PROPRIETAR .....B.N.R. — Sucursala Botoșani.....

SCARA: 1:500

Proces verbal de prezentare  
nr. 2387 din 4.07.2002

DECLINAT,  
OJCGC BOTOȘANI  
Inspector SCHELCGG  
ONCGC  
OFICIUL JUDEȚEAN DE  
CADASTRU, GEODEZIE ȘI  
CARTOGRAFIE BOTOȘANI  
Nr. inv. nr. 2387 din 4.07.2002  
MĂRIȘOAR ȘI RECEPȚION  
Inspector  
CLAPON ȘI CARTE

O.N.C.G.C.  
OFICIUL JUDEȚEAN DE CADASTRU,  
GEODEZIE ȘI CARTOGRAFIE BOTOȘANI  
INTRARE nr. 2293  
Ziua 4. Luna 07 Anul 2002

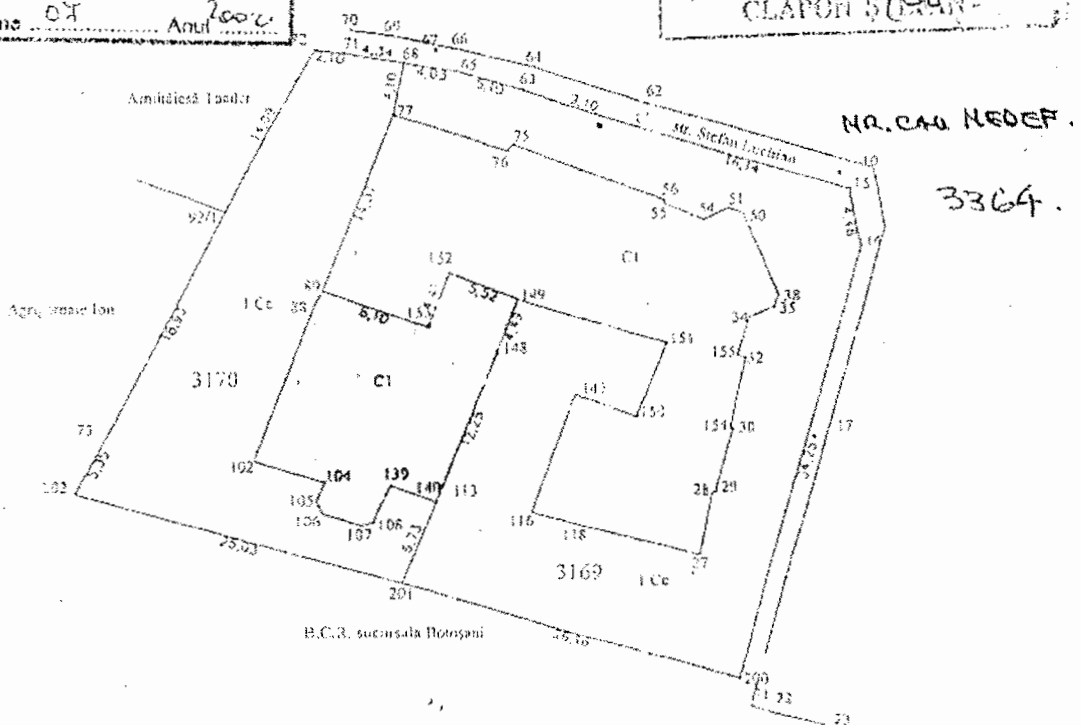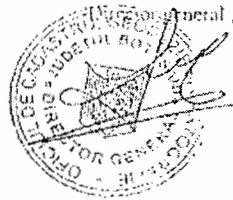

Notă:

- Corpul de proprietate 3169, compus din parcela I(Ce) în suprafață de 1.155,16 mp pe care se află construcția CI (506 mp) se identifică cu parte din suprafața de teren descrisă în Anexa 2 la documentația cf. HG 834/91 pentru B.N.R. — sucursala Botoșani.
- Corpul de proprietate 3170, compus din parcela I(Ce) în suprafață de 647,14 mp pe care se află construcția CI (218 mp) se identifică cu parte din suprafața de teren descrisă în Anexa 2 la documentația cf. HG 834/91 pentru B.N.R. — sucursala Botoșani.

SITUAȚIA STARE NOUĂ

Nr. corp proprietate	Nr. parcelă	NUMELE DEȚINĂTORULUI	Cat. fol.	Suprafața			TOTAL		
				Ha	Ari	Mp	Ha	Ari	Mp
3169	1	B.N.R. — Sucursala Botoșani	Ce	00	11	55,16			
3170	2	B.N.R. — Sucursala Botoșani	Ce	00	06	47,14			
							00	18	02,30

Localitatea: SUCEAVA, la .....


Întocmit: OJCGC Suceava

**PREȘEDINTE**  
Constantin Cotnac

**Contrasemnează:**  
**SECRETAR AL JUDEȚULUI,**  
Marcel – Stelică Bejenariu

la Hotărârea nr. 105 din 21.11.2007

BĂȘA BOTOȘANILOR  
PLAN DEMISRI

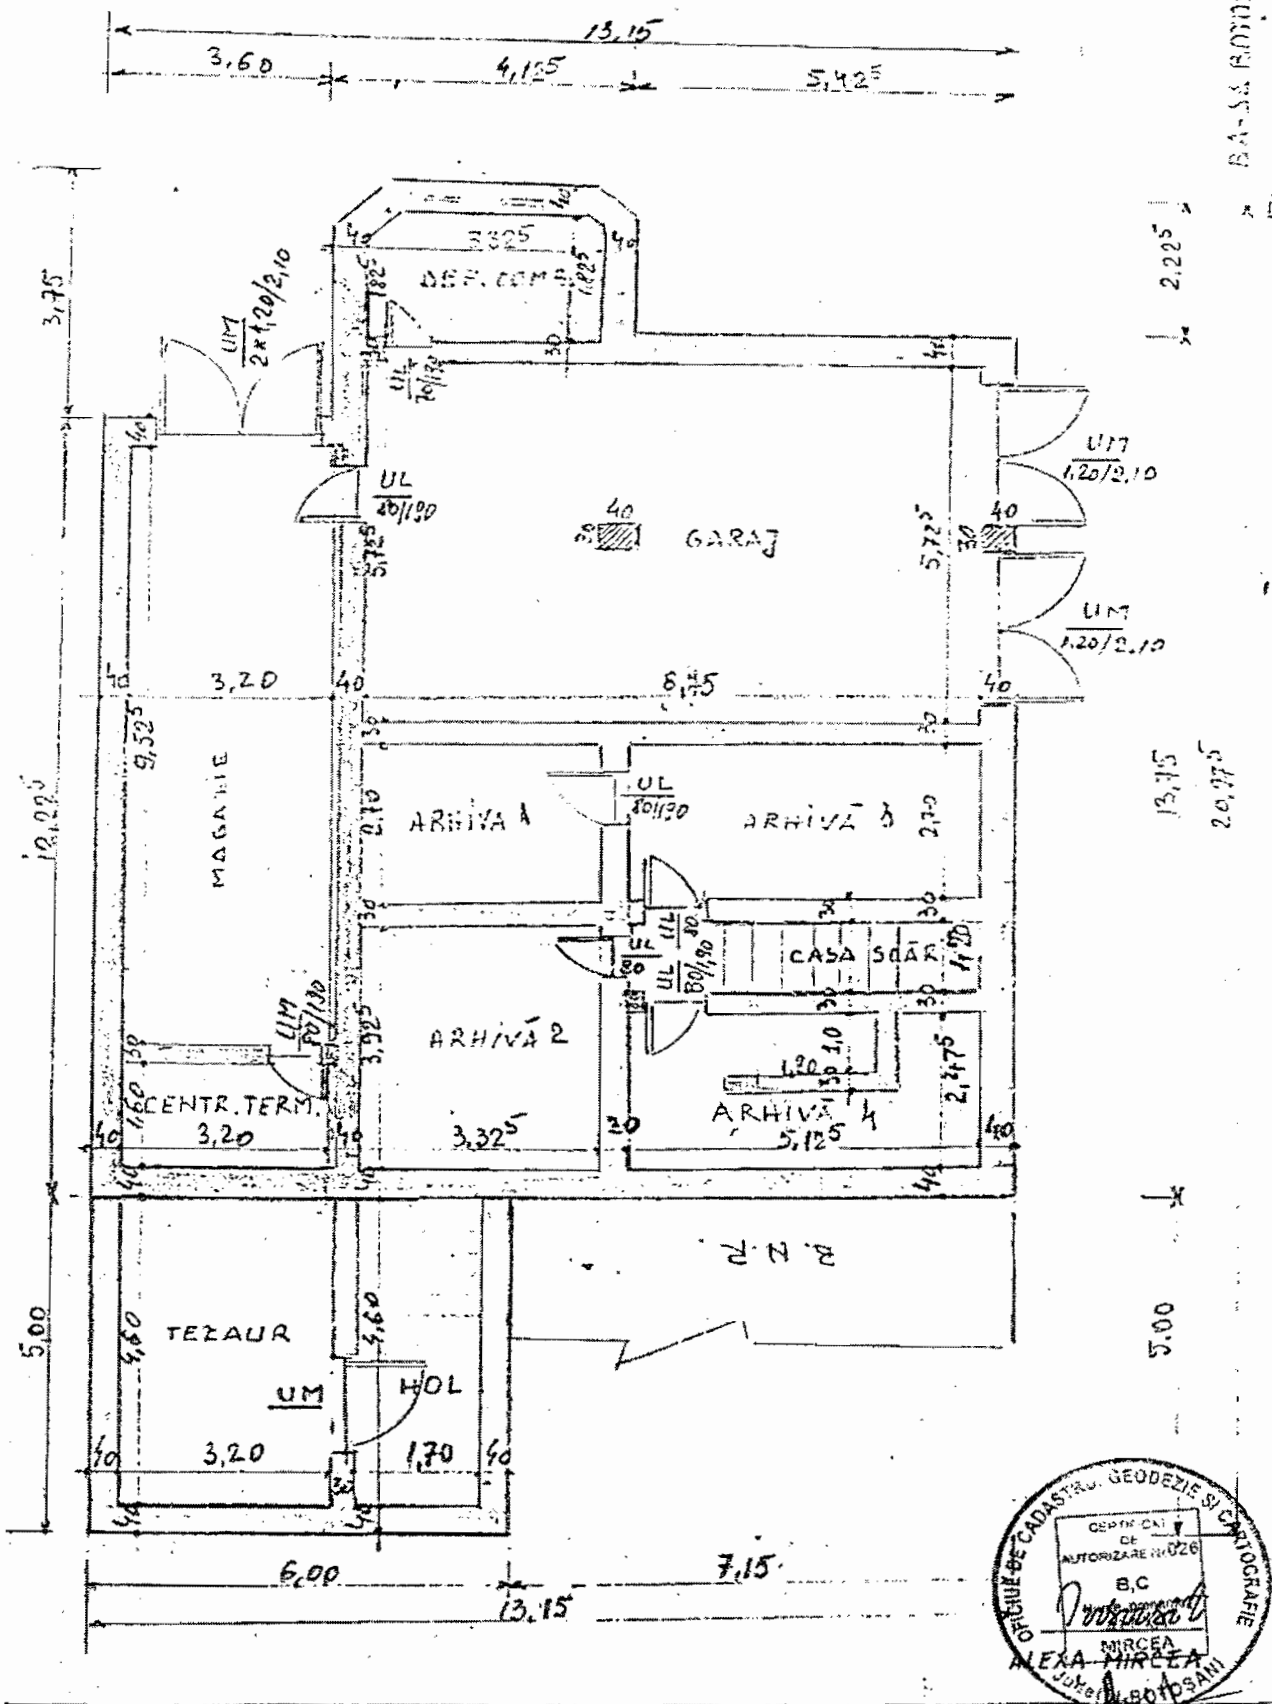


**PREȘEDINTE**  
Constantin Ciocac

**Contrasemnează:**  
**SECRETAR AL JUDEȚULUI,**  
Marcel – Stelică Bejenariu



la Hotărârea nr. 105 din 21.11.2007

RA-5A BOTOȘANI  
PARTIE I  
PLAN  
SCARA 4:100

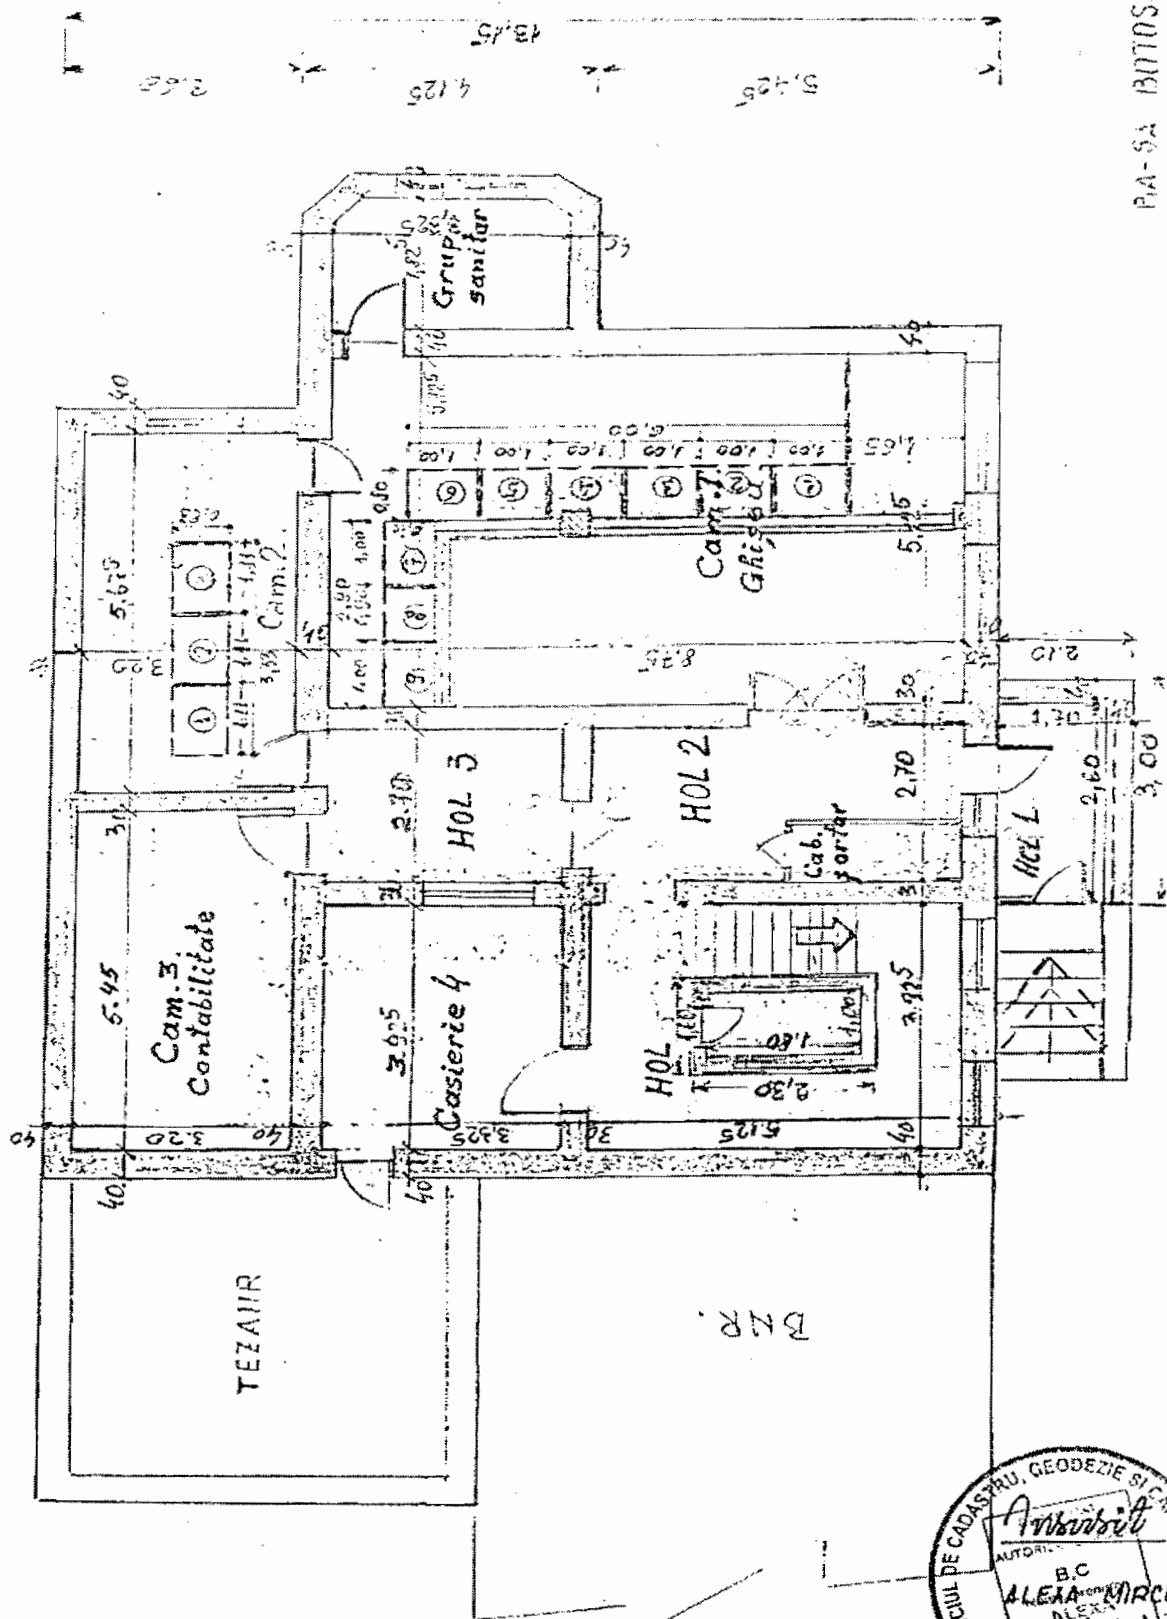


PREȘEDINTE,  
Constantin Contac

Contrasemnează:  
SECRETAR AL JUDEȚULUI,  
Marcel – Stelică Bejenariu


la Hotărârea nr. 105 din 21.11.2007

BA SA HOTARARI  
PLAN ETAJ-I  
SCARA 1:100

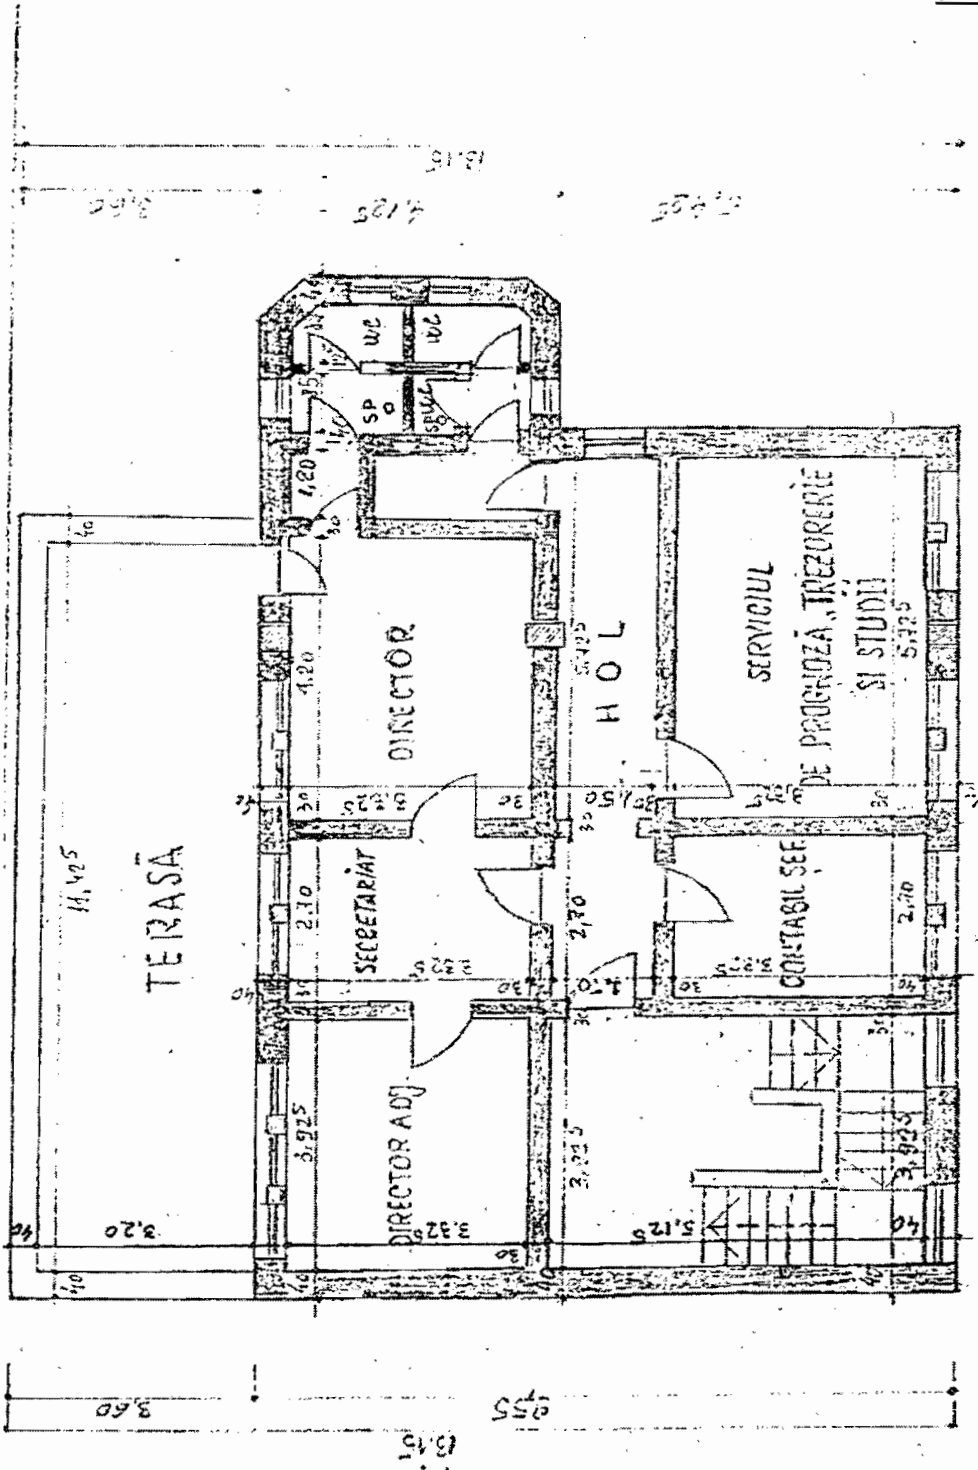


PREȘEDINTE,  
Constantin Contac

Contrasemnează:  
SECRETAR AL JUDEȚULUI,  
Marcel – Stelică Bejenariu

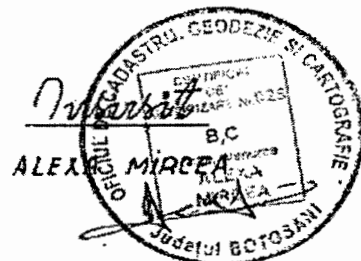

la Hotărârea nr. 105 din 21.11.2007

BASA BOTOȘANI  
PLAN ETAJ-II  
SCARA 1:300

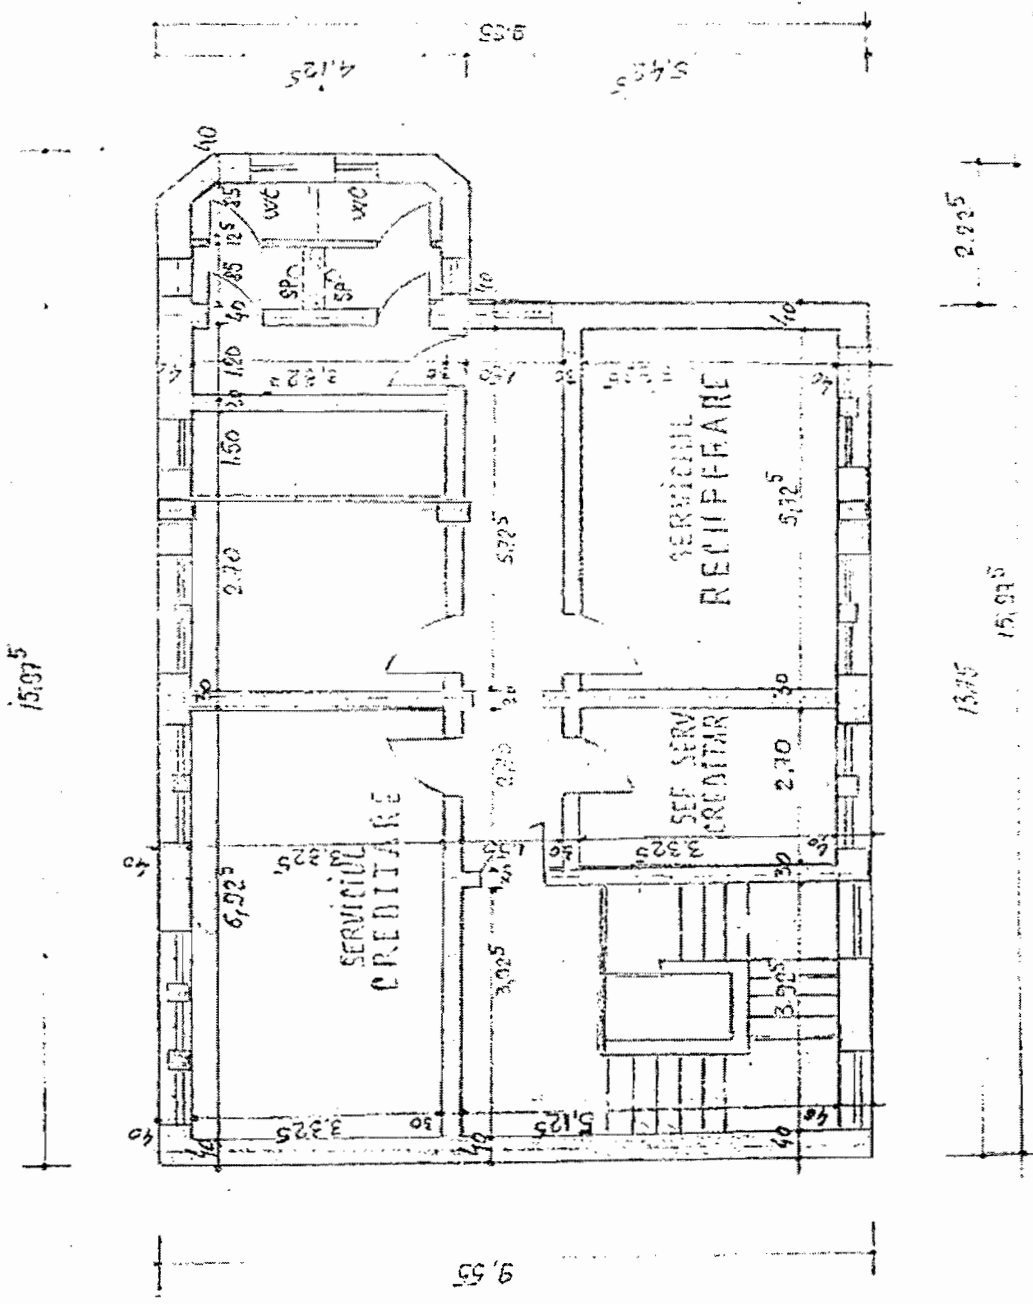

PREȘEDINTE,  
Constantin Conțac

Contrasemnează:  
SECRETAR AL JUDEȚULUI,  
Marcel – Stelica Bejenariu

