



# ROMÂNIA

## CONSILIUL JUDEȚEAN BOTOȘANI

Botoșani, Piața Revoluției 1-3, Cod postal: 710236, Tel: +40 231 514712, +40 231 514713, +40 231 514714;  
Fax: +40 231 514715, +40 231 515020, +40 231 536155, +40 231 529220; Web: www.cjbotosani.ro; E-mail: consiliu@cjbotosani.ro

### HOTĂRÂRE

**privind acordul proprietarului pentru obținerea autorizației de construire în vederea efectuării unor lucrări la unele construcții aparținând domeniului public al județului Botoșani, aflate în administrarea Spitalului de Copii Botoșani**

**CONSILIUL JUDEȚEAN BOTOȘANI, întrunit în ședință ordinară la data de 17.12.2007,**

**urmare** adresei nr. 10.276 din 06.12.2007 a Spitalului de Copii Botoșani, înregistrată la Consiliul Județean Botoșani cu nr. 13254 din 06.12.2007,

**analizând** Expunerea de motive a Președintelui Consiliului Județean Botoșani, prin care se propune eliberarea acordului proprietarului pentru obținerea autorizației de construire în vederea efectuării unor lucrări la unele construcții aparținând domeniului public al județului Botoșani, aflate în administrarea Spitalului de Copii Botoșani,

**având în vedere** Raportul de specialitate comun al Arhitectului Șef, Direcției Informatică, Administrarea Patrimoniului și Direcției Juridică, Administrație Publică Locală,

**văzând** Rapoartele de avizare ale Comisiilor:

- pentru administrație publică locală, juridică, apărarea ordinii publice, respectarea drepturilor și libertăților cetățenilor, relațiile cu aceștia și protecția socială;
- de organizare și dezvoltare urbanistică, realizarea lucrărilor publice, ecologie, protecția mediului, conservarea monumentelor istorice și de arhitectură;
- pentru activități științifice, învățământ, sănătate, cultură, pentru românii din exterior, activități sportive, de agrement și culte religioase,

**în baza** prevederilor art. 91 alin. (1) lit. c) și d) și alin. (5) lit. c) din Legea administrației publice locale nr. 215/2001, republicată, precum și a pct. 10 din anexa 2 la Legea nr. 50/1991 privind autorizarea executării lucrărilor de construcții, republicată,

**în temeiul** art.97 din Legea administrației publice locale nr.215/2001, republicată,

### hotărăște:

**Art.1.** Se eliberează acordul proprietarului pentru obținerea autorizației de construire în vederea efectuării unor lucrări la construcții aparținând domeniului public al județului Botoșani, aflate în administrarea Spitalului de Copii Botoșani, conform anexelor nr. 1, 2, 3 care fac parte integrantă din prezenta hotărâre, după cum urmează:

- a) Asigurarea cu energie electrică prin grupuri electrogene pentru cazurile de avarii a S.E.N.,
- b) Asigurarea cu oxigen medicinal la fața locului cu stații „OXIMAT”,
- c) Înlocuirea centralei telefonice vechi cu una nouă, inclusiv rețeaua aferentă.


**Art.2.** Președintele Consiliului Județean Botoșani asigură aducerea la îndeplinire a prezentei hotărâri prin direcțiile din cadrul aparatului de specialitate și Spitalul de Copii Botoșani.

**PREȘEDINTE,**  
Constantin Cotaș

**CONTRASEMNEAZĂ:**  
**SECRETAR AL JUDEȚULUI,**  
Marcel – Stelică Bejenariu

**Botoșani,**

Nr. 123 / 17.12. 2007

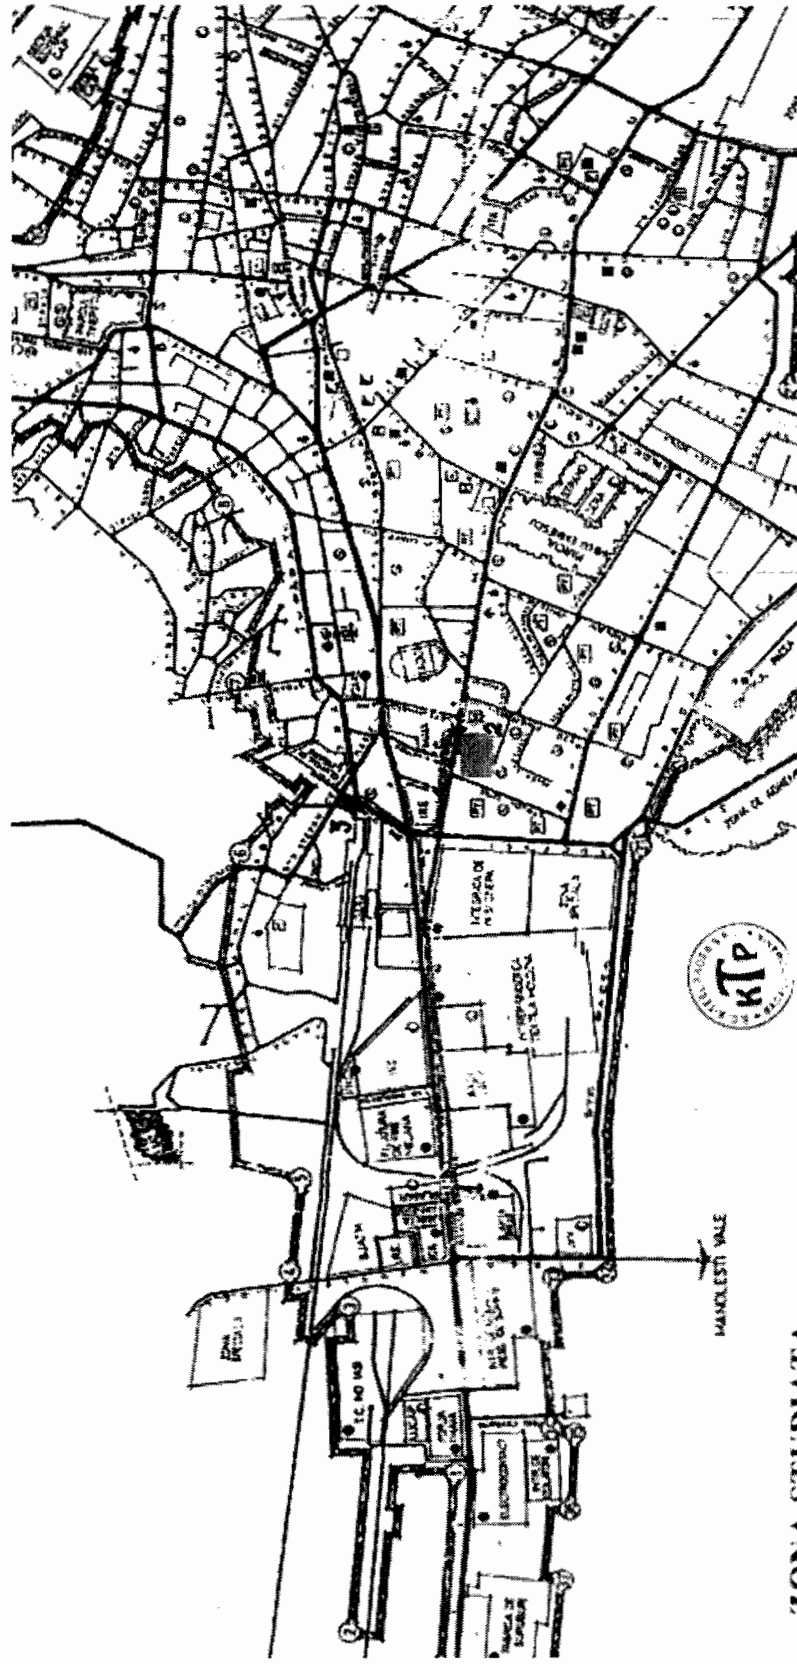

**ZONA STUDIATA**


■ Spital Copii

■ Sectia Recuperare Pediatrica

VERIFICATOR / EXPERT	NUME	SEMNATURA	CERINTA	REFERAT / EXPERTIZA NR / DATA
KTP		J 04 / 618 / 2006		Beneficiar: SPITALUL DE COPII BOTOSANI
Elaborator:	Titlu proces:			
S.C. K-TEEL PROEB S.R.L.	Asigurarea cu energie electrica in spital prin grupuri electrogene in caz de avarie a S.F.N			
SPECIFICATIE	NUME	SEMNATURA	Scara	Faza
SEF PROIECT	Ing. Corina C.		1/5000	C.U.
PROIECTAT	Ing. Nicolae M.		Data	Pentru nr.
DESEINAT	Ing. Corina C.		10.2007	E0

PREȘEDINTE  
Constantin Confac

Contrasemnează:  
SECRETAR AL JUDEȚULUI  
Marcel – Ștefică Bejenariu

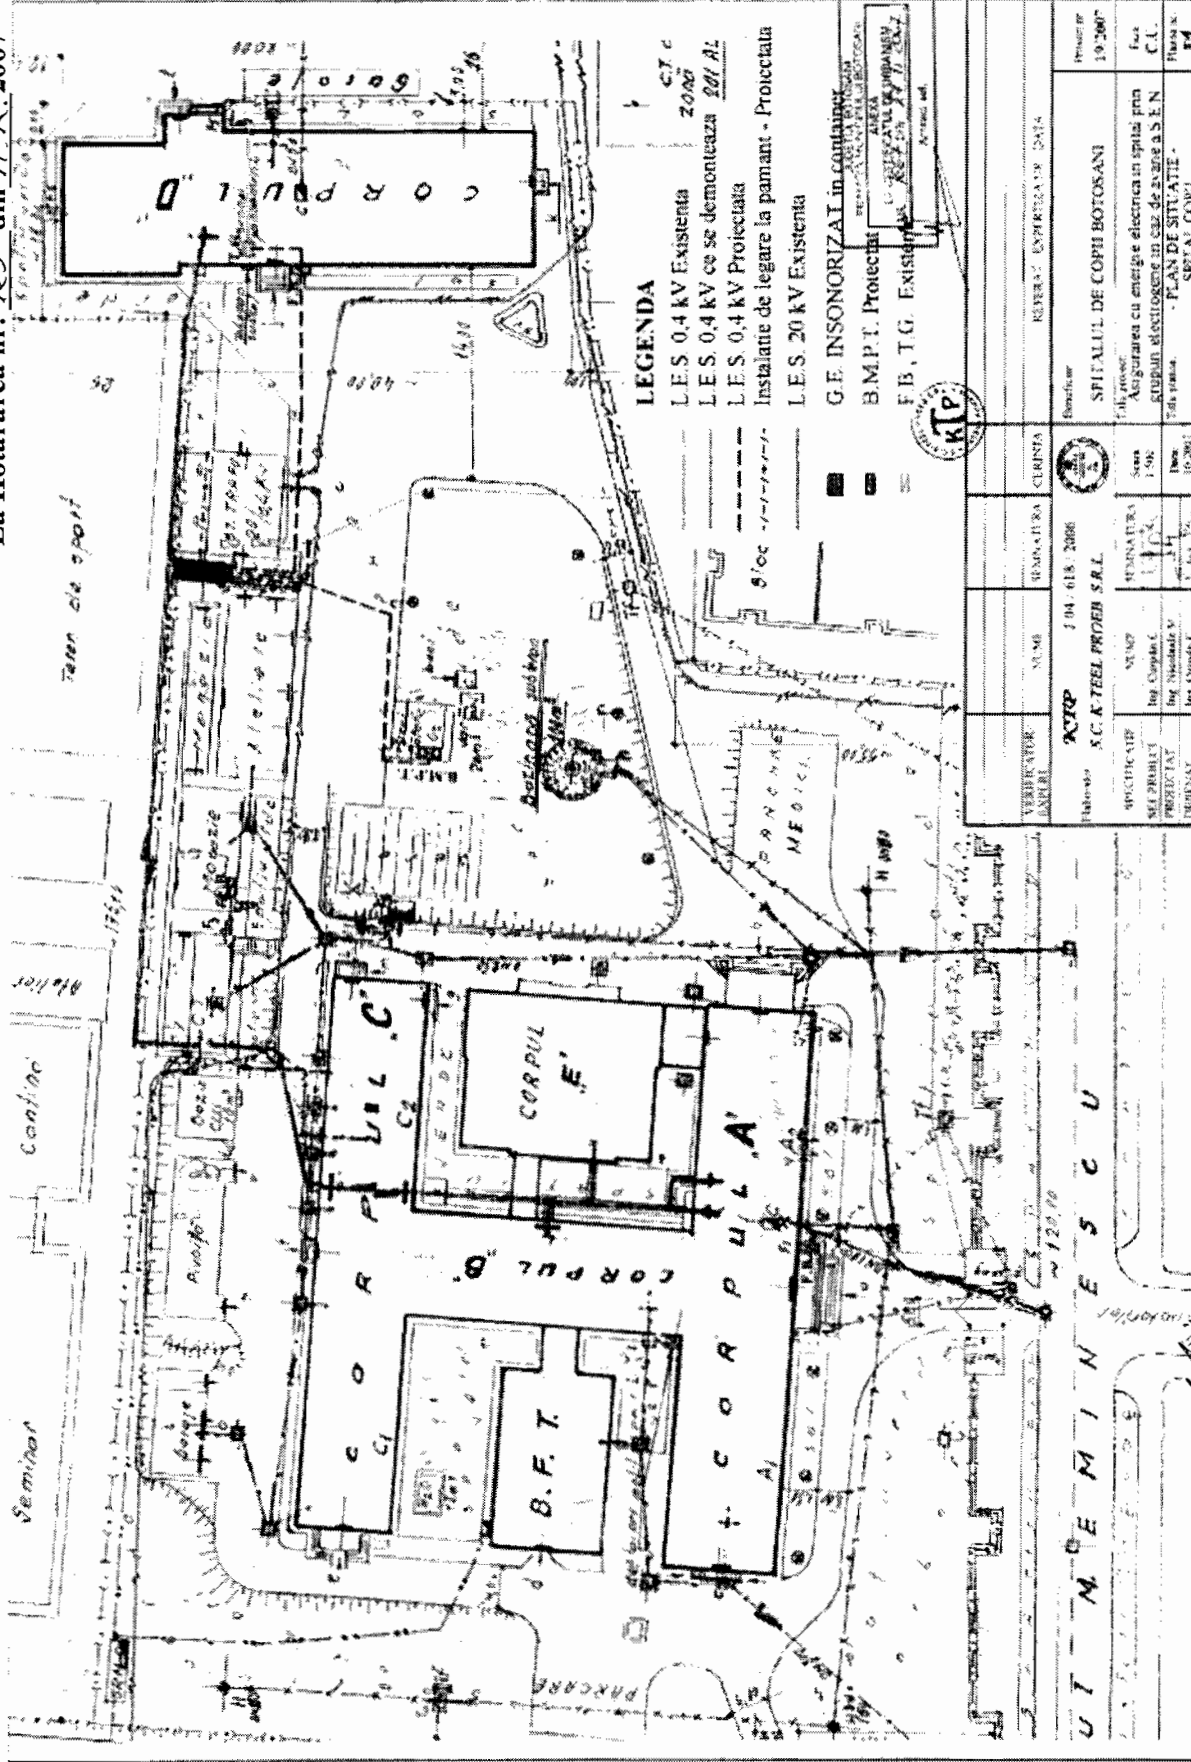

**LEGENDA**

- L.E.S. 0.4 KV Existenta
- L.E.S. 0.4 KV ce se demonteaza 201 AL
- L.E.S. 0.4 KV Protectiata
- Instalatie de legare la pamant - Protectiata
- L.E.S. 20 KV Existenta

- G.E. INSONORIZAT in contur
- B.M.P.T. Protectia
- F.B., T.G. Existenta




VERIFICATOR ING. P. I.	NUMA 104 / 018 / 2006	REDACTURA P. I.	CLASIFICARE S	REPERA: EXPRIETATE: DATA
APLICATOR ING. P. I.	NUMA 104 / 018 / 2006	REDACTURA P. I.	CLASIFICARE S	REPERA: EXPRIETATE: DATA
PROIECTANT ING. P. I.	NUMA 104 / 018 / 2006	REDACTURA P. I.	CLASIFICARE S	REPERA: EXPRIETATE: DATA
DREȘAN ING. P. I.	NUMA 104 / 018 / 2006	REDACTURA P. I.	CLASIFICARE S	REPERA: EXPRIETATE: DATA

Titlu proiect: SPITALUL DE COPII BOTOȘANI  
Asigurarea cu energie electrica in spital prin grupul electrogene in caz de anulare a S.E.N.  
Titlu planșă: PLAN DE SITUAȚIE - SPITAL COPII

Contrasemnează:  
SECRETAR AL JUDEȚULUI  
Marcel - Stelică Bejenariu

PREȘEDINTE,  
Constantin Coțac

*(Handwritten signature)*

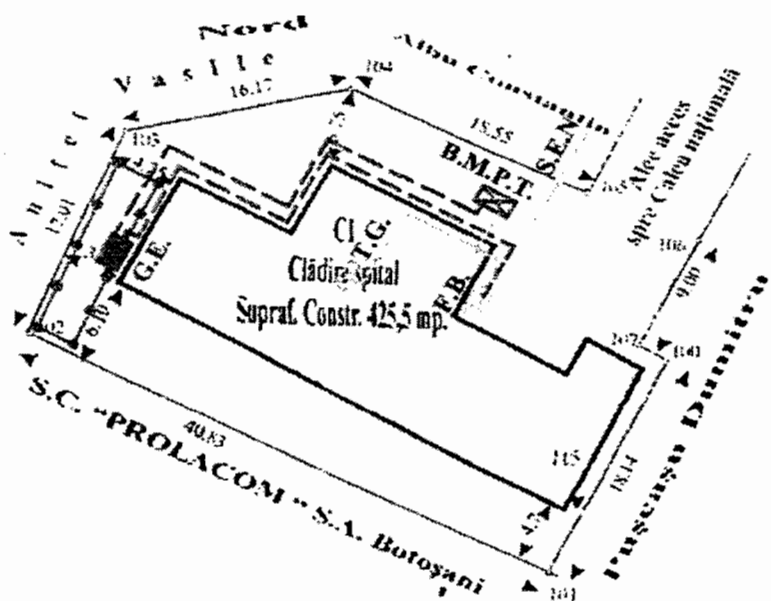

**LEGENDA**

- ..... L.E.C. 0,4 kV Existenta
- L.E.C. 0,4 kV Proiectata
- Instalatie de legare la pamant - Proiectata
- ..... L.E.C. 0,4 kV Existenta ce se va demonta
- G.E. INSONORIZAT in container
- B.M.P.T. Proiectat
- F.B., T.G. Existente

PLAN MODIFICAT



Intocmit  
Ing. Pușcasu

VERIFICATOR EXPERT	NUME	SEMNAȚURA	CERINȚA	REFERAT EXPERTIZA NR.	DATA
<b>KTP</b> J 04 / 618 / 2006 Elaborator: <b>S.C. K-TEEL PROEB S.R.L.</b>			Beneficiar: <b>SPITALUL DE COPII BOTOSANI</b>		Proiect nr.: <b>19/2007</b>
SPECIFICATIE	NUME	SEMNAȚURA	Scara:	Titlu proiect:	
SEF PROIECT	Ing. Culpă C.	<i>Culpă</i>	1:500	Asigurarea cu energie electrica in spital prin grupuri electrogene in caz de avarie a S.E.N.	
PROIECTAT	Ing. Nicoletaide M.	<i>Nicoletaide</i>	Data:	Titlu plansa:	
DESENAȚ	Ing. Culpă C.	<i>Culpă</i>	12.2007	- PLAN DE SITUATIE - SECTIA RECUPERARE PEDIATRICA	
				Faza:	
				Plansa nr	
				<b>PT+CS</b>	
				<b>E2M</b>	

PREȘEDINTE  
Constantin Culpă

Contrasemnează:  
SECRETAR AL JUDEȚULUI  
Marcel – Stelică Bejenariu