



ROMÂNIA
JUDEȚUL BOTOȘANI
CONSILIUL JUDEȚEAN

Botoșani, Piața Revoluției 1-3, Cod postal: 710236, Tel: +40 231 514712, +40 231 514713, +40 231 514714;
Fax: +40 231 514715, +40 231 515020, +40 231 536155, +40 231 529220; Web: www.cjbotosani.ro; E-mail: consiliu@cjbotosani.ro

HOTĂRÂRE

privind acordul proprietarului pentru obținerea autorizației de construire în vederea amenajării unui spațiu de legătură între bunurile „bucătărie – spălătorie” și corpul principal al spitalului, care aparțin domeniului public al județului Botoșani, aflate în administrarea Spitalului Județean de Urgență „Mavromati” Botoșani

CONSILIUL JUDEȚEAN BOTOȘANI, întrunit în ședință ordinară la data de 27.11.2008,

urmare adresei nr. 8089 din 14.10.2008 a Spitalului Județean de Urgență „Mavromati” Botoșani, înregistrată la Consiliul Județean Botoșani cu nr. 12661 din 15.10.2008,

analizând Expunerea de motive a Președintelui Consiliului Județean Botoșani, prin care se propune eliberarea acordului proprietarului pentru obținerea autorizației de construire în vederea amenajării unui spațiu de legătură între bunurile „bucătărie – spălătorie” și corpul principal al spitalului, care aparțin domeniului public al județului Botoșani, aflate în administrarea Spitalului Județean de Urgență „Mavromati” Botoșani,

având în vedere Raportul de specialitate comun al Arhitectului Șef, Direcției Administrarea Patrimoniului și Direcției Juridică, Administrație Publică Locală,

văzând Rapoartele de avizare ale Comisiilor:

- pentru administrație publică locală, juridică, apărarea ordinii publice, respectarea drepturilor și libertăților cetățenilor, relațiile cu aceștia și protecția socială;
- de studii, prognoze economico-sociale, buget, finanțe, administrarea domeniului public și privat al județului și agricultură;
- de organizare și dezvoltare urbanistică, realizarea lucrărilor publice, ecologie, protecția mediului, conservarea monumentelor istorice și de arhitectură;
- pentru activități științifice, învățământ, sănătate, cultură, pentru românii din exterior, activități sportive, de agrement și culte religioase,

în conformitate cu prevederile pct. 10 din anexa 2 la Legea nr. 50/1991 privind autorizarea executării lucrărilor de construcții, republicată,

în temeiul art. 91 alin. (1) lit. c) și d), alin. (5) lit. c) și art.97 alin. (1) din Legea administrației publice locale nr.215/2001, republicată, cu modificările ulterioare,

hotărăște:


Art.1 Se eliberează acordul proprietarului pentru obținerea autorizației de construire în vederea amenajării unui spațiu de legătură între bunurile „bucătărie – spălătorie” și corpul principal al spitalului, care aparțin domeniului public al județului Botoșani, aflate în administrarea Spitalului Județean de Urgență „Mavromati” Botoșani, amplasat conform schiței anexă care face parte integrantă din prezenta hotărâre.

Art.2 Pezenta hotărâre va fi comunicată Spitalului Județean de Urgență „Mavromati” Botoșani, în vederea aducerii la îndeplinire.

PREȘEDINTE,
Mihai Tâbuleac

CONTRASEMNEAZĂ:
SECRETAR AL JUDEȚULUI,
Marcel – Stelică Bejenariu

Botoșani,
Nr. 136 / 27.11. 2008

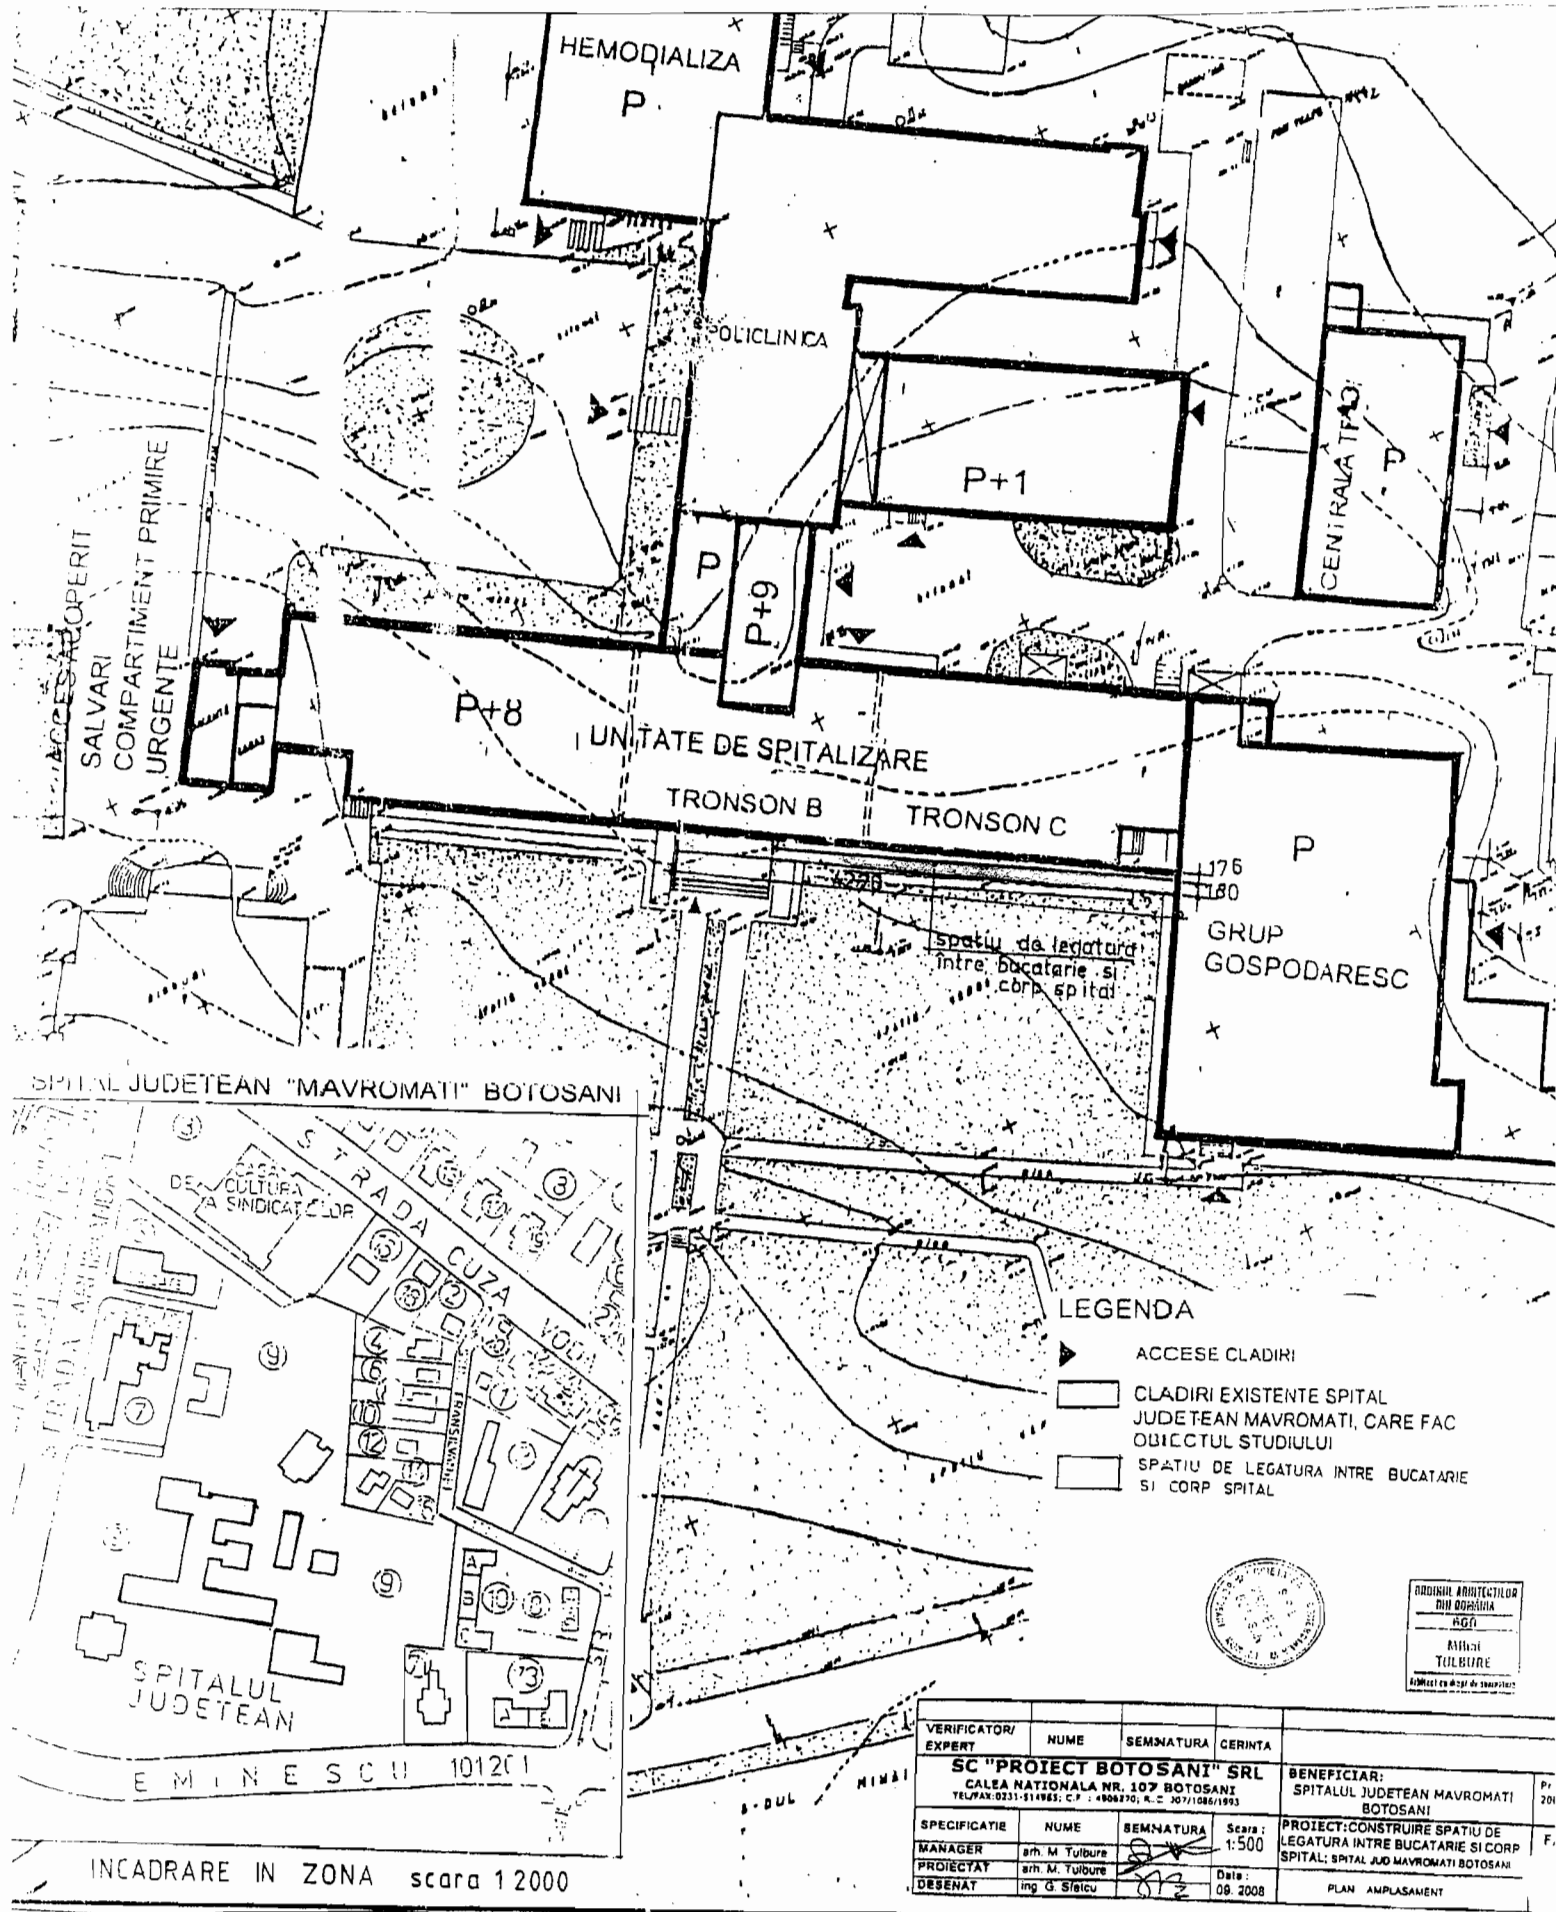

PREȘEDINTE,
Mihai Țăbuleac

Mihai Țăbuleac

Contrasemnează:
SECTRIAR AL JUDEȚULUI
Marecel-Stelica Bejenariu

Marecel-Stelica Bejenariu

VERIFICATOR/ EXPERT	NUME	SEMNIATURA	CERINTA
SC "PROIECT BOTOȘANI" SRL CALEA NAȚIONALĂ NR. 107 BOTOȘANI TELEFON: 0231-511963; C.F. : 4806270; R.C. : 207/1086/1993			
BENEFICIAR: SPITALUL JUDEȚEAN MAVROMATI BOTOȘANI			Pr 201
SPECIFICATIE	NUME	SEMNIATURA	Scara : 1:500
MANAGER	arh. M. Tulbure	<i>M. Tulbure</i>	PROIECT-CONSTRUIRE SPAȚIU DE LEGATURA INTRE BUCATARIE SI CORP SPITAL; SPITAL JUD MAVROMATI BOTOȘANI
PROIECTAT	arh. M. Tulbure	<i>M. Tulbure</i>	
DESENAT	ing. G. Stelcu	<i>G. Stelcu</i>	Date: 09.2008
PLAN AMPLASAMENT			



ORDINUL ARHITECTILOR
DIN ROMANIA
RGR
Mihai
TULBURE
Inregistrat ca arhitect de proiectant

INCADRARE IN ZONA scara 12000