



R O M Â N I A
JUDEȚUL BOTOȘANI
CONSILIUL JUDEȚEAN

Botoșani, Piața Revoluției 1-3, Cod postal: 710236, Tel: +40 231 514712, +40 231 514713, +40 231 514714;
Fax: +40 231 514715, +40 231 515020, +40 231 536155, +40 231 529220; Web: www.cjbotosani.ro; E-mail: consiliu@cjbotosani.ro

HOTĂRÂRE

privind aprobarea închirierii prin licitație publică a unui spațiu aparținând domeniului privat al județului Botoșani, din imobilul „Dispensar medical” nr.4, situat în municipiul Botoșani, str.Primăverii nr.8, în vederea desfășurării unor activități medicale sau conexe actului medical

Consiliul Județean Botoșani, întrunit în ședință ordinară la data de 24.11.2017, **urmare** a adresei doamnei Osolinschi Elisa-Sarah, înregistrată la Consiliul Județean Botoșani cu nr.14299 din 02.10.2017 în calitate de împuternicit al MESCIN CARE SRL Botoșani, adresei domnului Mihai Cozmin în calitate de administrator unic al MARCOMED CENTER SRL Botoșani, înregistrată la Consiliul Județean Botoșani sub nr.16331 din 07.11.2017 precum și procesul verbal nr.16422 din 08.11.2017,

analizând Expunerea de motive a Președintelui Consiliului Județean Botoșani prin care se propune aprobarea închirierii prin licitație publică a unui spațiu aparținând domeniului privat al județului Botoșani, din imobilul „Dispensar medical” nr.4, situat în municipiul Botoșani, str.Primăverii nr.8, format din 3(trei) încăperi în suprafață totală de 50,97 mp și 29,71 mp spații comune, reprezentând 1/7 din total spații comune de 208,00 mp, în vederea desfășurării unor activități medicale sau conexe actului medical,

având în vedere Raportul de specialitate comun al Direcției Administrarea Patrimoniului, Direcției Buget – Finanțe și Direcției Juridică, Administrație Publică Locală,

văzând Rapoartele de avizare ale Comisiilor:

- pentru activități economice, buget, finanțe, administrarea domeniului public și privat al județului, servicii publice și agricultură,
- pentru învățământ, sănătate, familie, muncă și protecție socială, culte, activități social-culturale, sportive, tineret și de agrement,
- pentru administrație publică locală, juridică, disciplină, apărarea ordinii publice, respectarea drepturilor și libertăților cetățenilor, cooperare și parteneriate,

în temeiul art. 91 alin.(1) lit.c), alin (4) lit. b), art.97 alin.(1), art.123 alin.(1) și alin. (2) din Legea administrației publice locale nr.215/2001, republicată, cu modificările ulterioare,

h o t ă r ă ș t e:

Art.1 Se aprobă închirierea prin licitație publică a unui spațiu aparținând domeniului privat al județului Botoșani, din imobilul „Dispensar medical” nr.4, situat în municipiul Botoșani, str.Primăverii nr.8, format din 3(trei) încăperi în suprafață totală de 50,97 mp și 29,71 mp spații comune, reprezentând 1/7 din total spații comune de 208,00 mp, în vederea desfășurării unor activități medicale sau conexe actului medical, identificat conform anexei care face parte integrantă din prezenta hotărâre.

Art. 2 (1) Închirierea se face de către Consiliul Județean Botoșani prin licitație publică, în conformitate cu Regulamentul pentru organizarea licitațiilor în vederea închirierii bunurilor proprietate publică sau privată a județului Botoșani aprobat prin Hotărârea Consiliului Județean nr.8/2008, până la vânzarea spațiului, dar nu mai mult de 3(trei) ani.

(2) Prețul de pornire a licitației este de **201,55 Euro/lună** (fără TVA), respectiv **2,50 Euro/mp/lună** pentru spațiu cabinet și spațiile comune.


(3) Plata chiriei se face în lei, la cursul stabilit de Banca Națională a României din data plății, până la data de 10 ale lunii pentru luna în curs.

(4) Contractul de închiriere va prevedea o clauză de încetare cu acordul părților sau de denunțare unilaterală, cu un preaviz de 30 de zile, pentru situația în care spațiul este disponibilizat pentru executarea lucrărilor de reabilitare, modernizare, consolidare a unității sanitare, în situații de incompatibilitate legislativă sau alte situații de interes local sau național, pentru situația în care spațiul va fi adjudecat în urma unei licitații publice de vânzare.

Art.3. Președintele Consiliului Județean Botoșani, prin direcțiile din cadrul aparatului de specialitate, asigură aducerea la îndeplinire a prezentei hotărâri.

PREȘEDINTE,

, Costică Macaleți

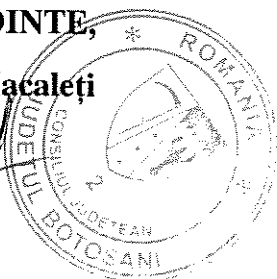

CONTRASEMNEAZĂ:


SECRETAR AL JUDEȚULUI,

Marcel – Stelică Bejenariu



Botoșani,


Nr. 186 / 24.11.2017

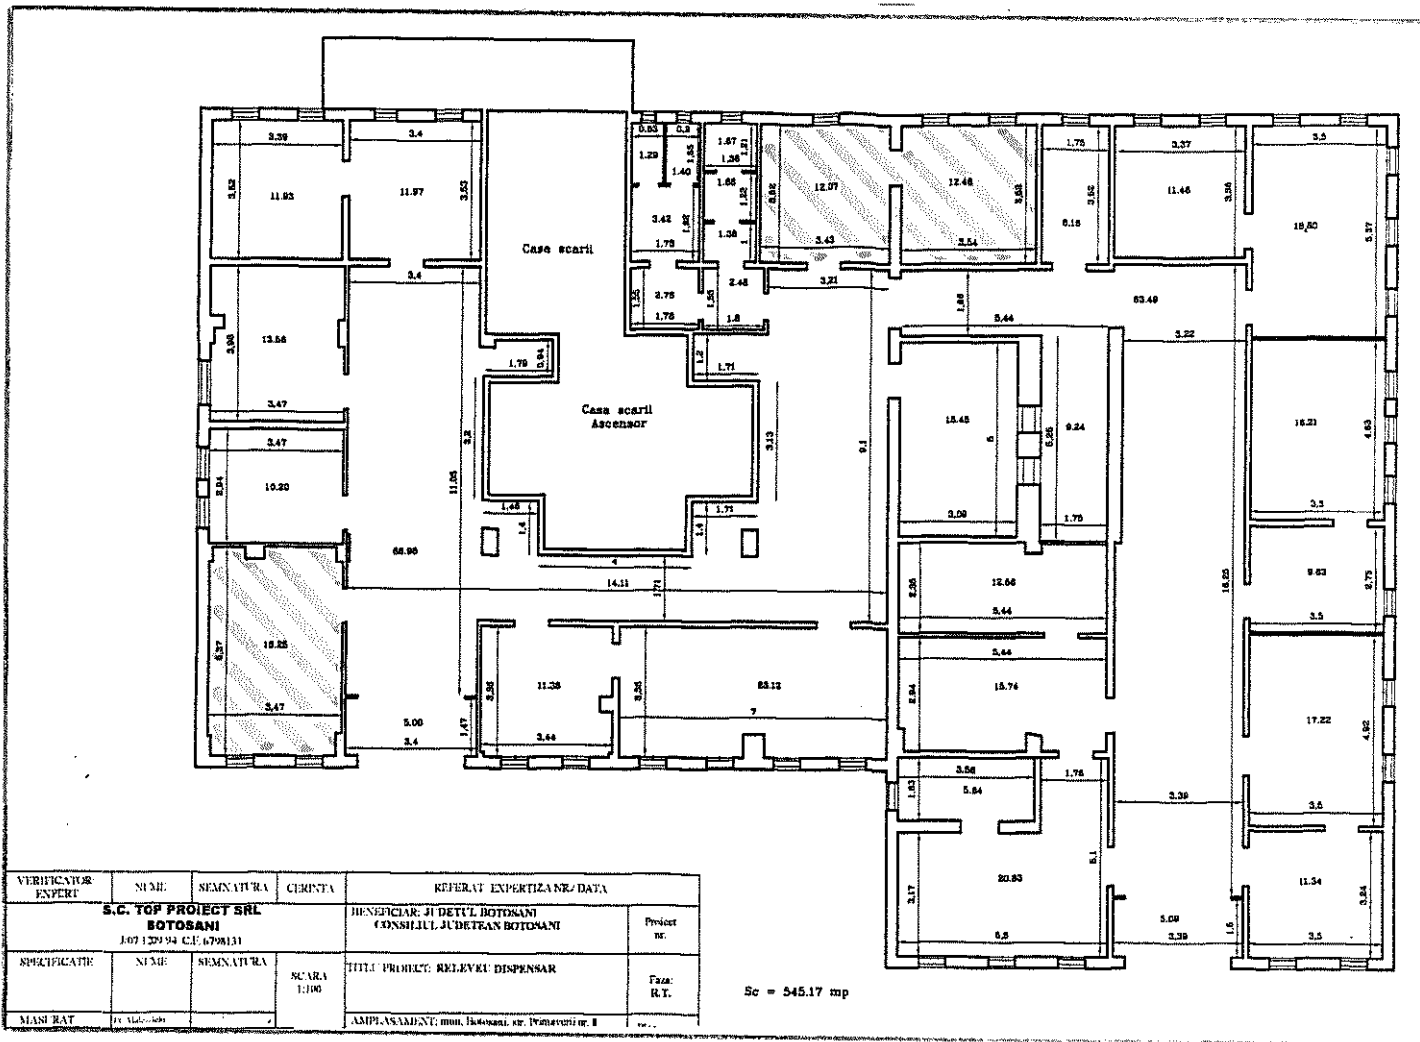

VERIFICATOR- EXPERT	NUME	SEMNAȚURA	CIRCONF.	REFERAT EXPERTIZĂ NR./DATA
S.C. TOP PROIECT SRL BOTOȘANI 107 1299 94 C.F. 6798111				BENEFICIAR: JUDEȚUL BOTOȘANI CONSILIUL JUDEȚEAN BOTOȘANI
SEMNAȚURA	NUME	SEMNAȚURA	SCARA 1:100	TITLU PROIECT: RELEVURI DISPENSAR
MĂȘCĂRAT	14.12.2017			AMPLASAMENT: mun. Botoșani, str. Pământului nr. 11

Sc = 545.17 mp

PREȘEDINTE,
Costică MACALEȚI

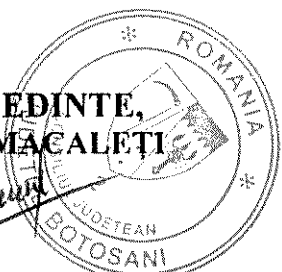

Contrasemnează,
SECRETAR AL JUDEȚULUI
Marcel – Stelică BEJENARIU