



# ROMÂNIA

## JUDEȚUL BOTOȘANI

### CONSILIUL JUDEȚEAN

Botoșani, Piața Revoluției 1-3, Cod postal: 710236, Tel: +40 231 514712, +40 231 514713, +40 231 514714;  
Fax: +40 231 514715, +40 231 515020, +40 231 536155, +40 231 529220; Web: [www.cjbotosani.ro](http://www.cjbotosani.ro); E-mail: [consiliu@cjbotosani.ro](mailto:consiliu@cjbotosani.ro)

## HOTĂRÂRE

**privind predarea către Ministerul Dezvoltării, Lucrărilor Publice și Administrației, prin Compania Națională de Investiții „C.N.I.” S.A., a amplasamentului, teren, proprietatea publică a Județului Botoșani și asigurarea condițiilor în vederea executării obiectivului de investiții „Ambulatoriu de Specialitate și Spitalizare de zi la Spitalul Județean de Urgență Mavromati, municipiul Botoșani, județul Botoșani”**

**Consiliul Județean Botoșani**, întrunit în ședință ordinară la data de 21.04.2021, **analizând** Referatul de aprobare nr. 6685 din 16.04.2021 al Președintelui Consiliului Județean privind predarea către Ministerul Dezvoltării, Lucrărilor Publice și Administrației, prin Compania Națională de Investiții „C.N.I.” S.A., a amplasamentului, teren, proprietatea publică a Județului Botoșani și asigurarea condițiilor în vederea executării obiectivului de investiții „*Ambulatoriu de Specialitate și Spitalizare de zi la Spitalul Județean de Urgență Mavromati, municipiul Botoșani, județul Botoșani*”,

**având în vedere:** - Raportul de specialitate comun nr. 6686 din 16.04.2021 al Direcției Investiții, Achiziții Publice, Direcției Administrarea Patrimoniului, Spitalului Județean de Urgență Mavromati și al Direcției Juridice, Administrație Publică Locală,

- Avizul Comisiei pentru amenajarea teritoriului și urbanism, lucrări publice, monumente istorice și de arhitectură, protecția mediului și turism,

- Avizul Comisiei pentru activități economice, buget, finanțe, administrarea domeniului public și privat al județului, servicii publice și agricultură,

**în conformitate** cu prevederile: - Ordonanței Guvernului nr. 25/2001 privind înființarea Companiei Naționale de Investiții „C.N.I.” – S.A, cu modificările și completările ulterioare,

- Hotărârii Guvernului nr. 971/2002 privind atestarea domeniului public al Județului Botoșani, precum și al municipiilor, orașelor și comunelor din Județul Botoșani, cu modificările și completările ulterioare,

**în temeiul** art. 173 alin. (1) lit. d), f), alin. (5) lit. d) și art. 196 alin. (1) lit. a) din Ordonanța de urgență a Guvernului nr.57/2019 privind Codul administrativ, cu modificările și completările ulterioare,

## h o t ă r ă ș t e:

**Art.1.** Se aprobă predarea către Ministerul Dezvoltării, Lucrărilor Publice și Administrației, prin Compania Națională de Investiții „C.N.I.” S.A., pe bază de protocol, a amplasamentului, teren, situat în municipiul Botoșani, str. Marchian nr. 11, județul Botoșani, aflat în proprietatea publică a Județului Botoșani și în administrarea Spitalului Județean de Urgență Mavromati Botoșani, teren în suprafață construită de 1937,20 mp, din totalul de 26.761 mp, conform PAD prevăzut în anexa care face parte integrantă din prezenta hotărâre, identificat potrivit Cărții funciare nr. 52936 și nr. topo 52936, liber de orice sarcini, în vederea și pe perioada realizării de către Compania Națională de Investiții “C.N.I” S.A. a obiectivului de investiții „*Ambulatoriu de Specialitate și Spitalizare de zi la Spitalul Județean de Urgență Mavromati, municipiul Botoșani, județul Botoșani*”.

**Art.2.** Amplasamentul este viabilizat, conform documentelor urbanistice, cu respectarea reglementărilor în vigoare.

**Art.3.** Se aprobă asigurarea finanțării de către Consiliul Județean Botoșani a cheltuielilor pentru racordurile la utilități (electrică, apă, canal, gaz sau alt tip de combustibil utilizat etc.).

**Art.4.** Consiliul Județean Botoșani se obligă să asigure, în condițiile legii, suprafețele de teren necesare pentru depozitarea și organizarea șantierului.

**Art.5.** Consiliul Județean Botoșani, se obligă ca, după predarea amplasamentului și a obiectivului realizat, să mențină destinația acestuia și să îl întrețină pe o perioadă de minim 15 ani.

**Art.6.** Președintele Consiliului Județean Botoșani, prin direcțiile din cadrul aparatului de specialitate, și Spitalul Județean de Urgență „Mavromati” Botoșani vor duce la îndeplinire prevederile prezentei hotărâri.

**PREȘEDINTE,  
DOINA ELENA FEDEROVICI**

**CONTRASEMNEAZĂ:  
SECRETAR GENERAL AL JUDEȚULUI,  
Marcel – Stelică BEJENARIU**

**Botoșani,  
Nr. 108 din 21.04.2021**



**R O M Â N I A**  
**JUDEȚUL BOTOȘANI**  
**CONSILIUL JUDEȚEAN**

Botoșani, Piața Revoluției 1-3, Cod postal: 710236, Tel: +40 231 514712, +40 231 514713, +40 231 514714;  
Fax: +40 231 514715, +40 231 515020, +40 231 536155, +40 231 529220; Web: [www.cjbotosani.ro](http://www.cjbotosani.ro); E-mail: [consiliu@cjbotosani.ro](mailto:consiliu@cjbotosani.ro)

---

**Anexa**  
**la Hotărârea nr. 108 din 21.04.2021**  
**(1 pag.)**


**PLAN DE AMPLASAMENT ȘI DETALIU**  
**teren, proprietatea publică a Județului Botoșani, necesar executării obiectivului de investiții**  
***„Ambulatoriu de Specialitate și Spitalizare de zi la Spitalul Județean de Urgență „Mavromati”***  
***municipiul Botoșani, județul Botoșani ”***

**PREȘEDINTE,**  
**DOINA ELENA FEDEROVICI**

**CONTRASEMNEAZĂ,**  
**SECRETAR GENERAL AL JUDEȚULUI**  
**Marcel – Stelică BEJENARIU**



ANEXA LA HCJ NR. /

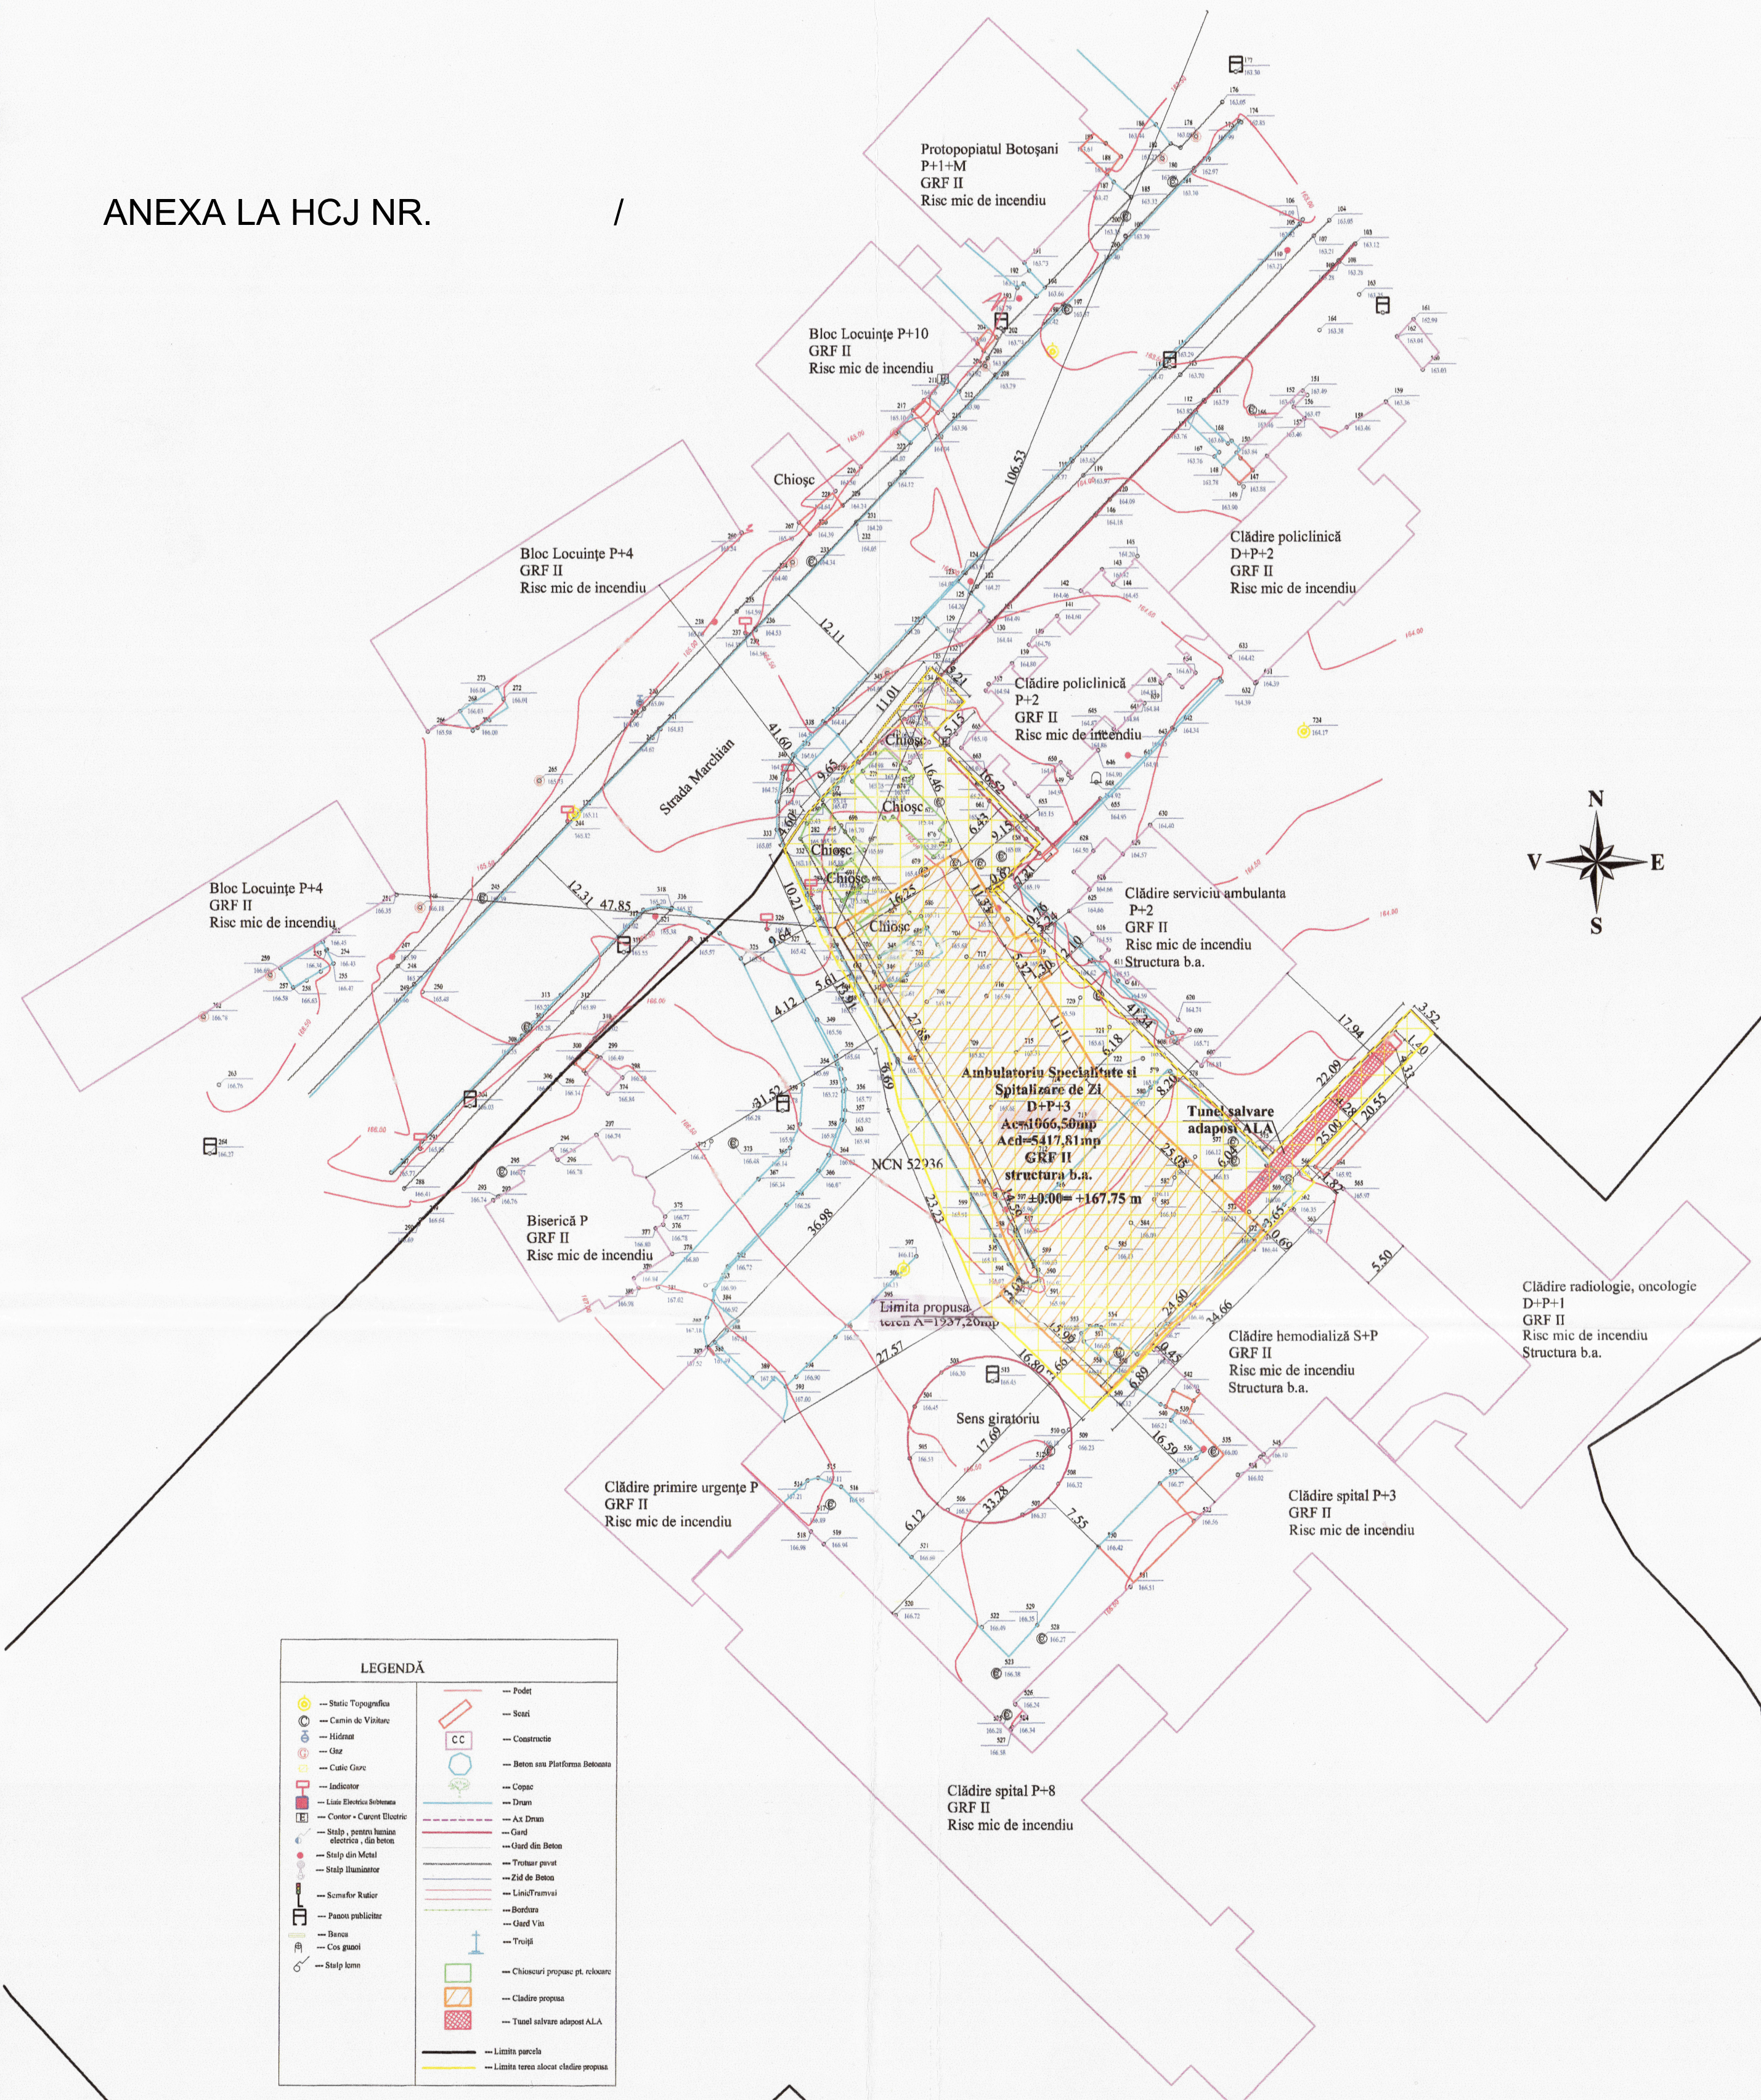

| LEGENDĂ |                                          |
|---------|------------------------------------------|
|         | Podet                                    |
|         | Scari                                    |
|         | Constructie                              |
|         | Beton sau Platforma Betonata             |
|         | Copac                                    |
|         | Drum                                     |
|         | Ac. Diam.                                |
|         | Gard                                     |
|         | Gard din Beton                           |
|         | Trotuar pavat                            |
|         | Zid de Beton                             |
|         | Limita Fundului                          |
|         | Bordura                                  |
|         | Gard Vin                                 |
|         | Troieji                                  |
|         | Chioscuri propuse pt. colocare           |
|         | Cladire propusa                          |
|         | Tunel salvare adaptat A.L.A.             |
|         | Limita parcului                          |
|         | Limita terenului alocat cladirei propuse |



| VERIFICATOR  | NUME   | SEMNTURA | CERINTA   | REFERAT/EXPERTIZA NR.   | DATA                           |
|--------------|---|----------|-----------|---|--------------------------------|
|              | <b>S.C. ABS BUILD SYSTEM S.R.L.</b><br>BOTOSANI - ROMANIA, Str. Postel, nr.9, et.2, cam.207<br>tel. 0751/108108, 0753/627433;<br>e-mail: absbuildsystem@yahoo.ro<br>nr.ord.reg.com: J07/218/2011, CIF: RO28506211 |          |           | <b>Beneficiar:</b><br>Spitalul Judetean de Urgenta Mavromati<br><b>Amplasament:</b> str. Marchian nr. 11, mun. Botosani, jud. Botosani                   | <b>Proiect nr.:</b><br>30/2018 |
| SPECIFICATIE | NUME   | SEMNTURA | SCARA     | <b>Proiect: Construire Ambulatoriu de Specialitate si Spitalizare de Zi la Spitalul Judetean de Urgenta Mavromati din str. Marchian nr. 11, Botosani</b> | <b>Faza S.F.</b>               |
| Sef proiect  | Arh. Tulbure M.   |          | 1:500     |   |                                |
| Proiectat    | Arh. Tulbure M.   |          | DATA 2018 |   |                                |
| Desenat      | ing. Grigoriu M.   |          |           | PLAN SITUATIE   | Plansa A1'                     |

Categoria de imortanta B  
Clasa de imortanta II  
Grad de rezistenta la foc II